



**M 1:500 A3**  
**LEHT 1/2**

| IKÕ ala<br>Pos nr | Kinnistu<br>registriosa<br>number | Katastriüksuse tunnus, nimi                   | IKÕ ala<br>pindala<br>ruutmeetrites<br>m <sup>2</sup> |
|-------------------|-----------------------------------|-----------------------------------------------|-------------------------------------------------------|
| Pos 1             | 5690750                           | 79402:001:0141<br>14221 Äksi-Kukulinna tee L1 | 1565 m <sup>2</sup>                                   |

|      |                                                                                            |
|------|--------------------------------------------------------------------------------------------|
|      | Asustusüksuse piir                                                                         |
|      | Kinnistu piir                                                                              |
| V1   | Projekteeritud veetorustik                                                                 |
| V3   | Projekteeritud rekonstrueeritav veetorustik                                                |
| V4_1 | Projekteeritud veetorustik (MAK) - rajamine kinnisel meetodil                              |
| K1   | Projekteeritud isevoolne reovee kanalisatsioonitorustik                                    |
| K3   | Projekteeritud rekonstrueeritav isevoolne reovee kanalisatsioonitorustik                   |
| K5_1 | Projekteeritud isevoolne reovee kanalisatsioonitorustik (MAK) - rajamine kinnisel meetodil |
| KS1  | Projekteeritud survekanalisatsioonitorustik                                                |
| KS3  | Projekteeritud rekonstrueeritav survekanalisatsioonitorustik                               |
|      | Projekteeritud hülstoru                                                                    |
|      | Projekteeritud maa-alune tule tõrjehüdrant                                                 |
|      | Projekteeritud veetorustiku siiber                                                         |
|      | Projekteeritud veetorustiku maakraan                                                       |
|      | Projekteeritud survekanalisatsiooni maakraan                                               |
|      | Projekteeritud kanalisatsioonitorustiku vaatluskaev                                        |
|      | Projekteeritud survekanalisatsiooni õhueralduskaev                                         |

- veetorustik - 622 m;
- kanalisatsioonitorustik - 269 m;
- survekanalisatsioonitorustik - 684 m.

|        |            |
|--------|------------|
| 1/2 A3 | 16.09.2025 |
|--------|------------|

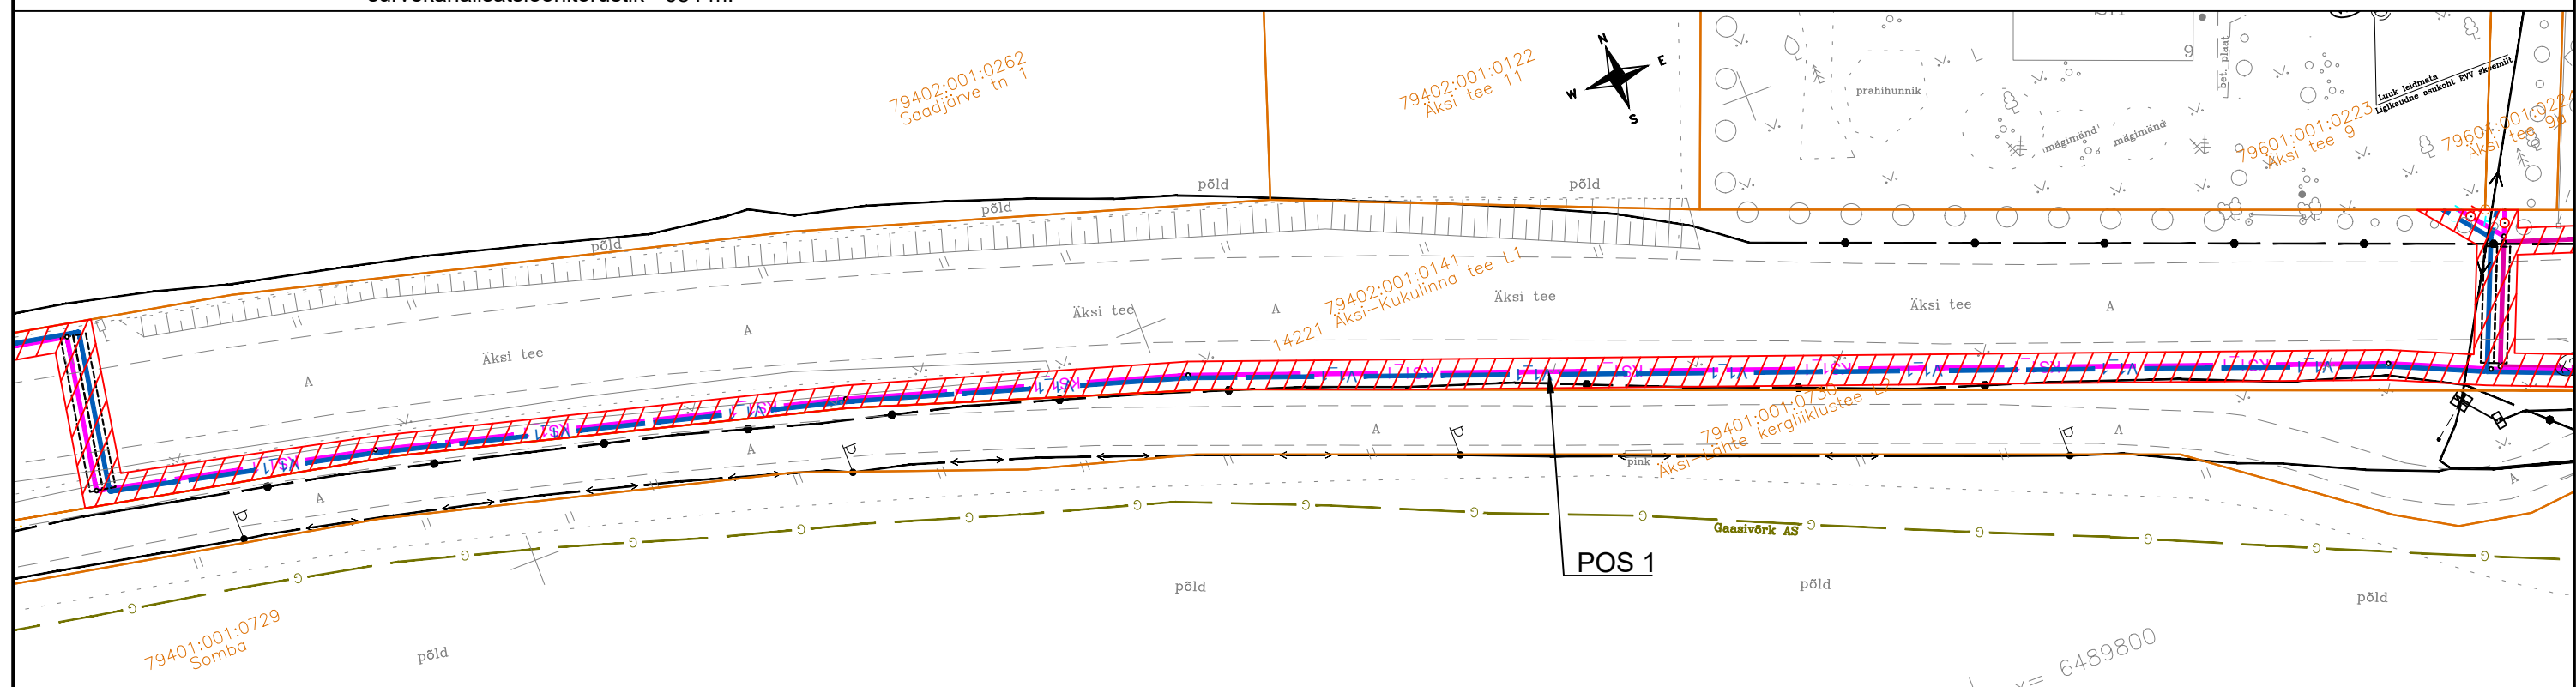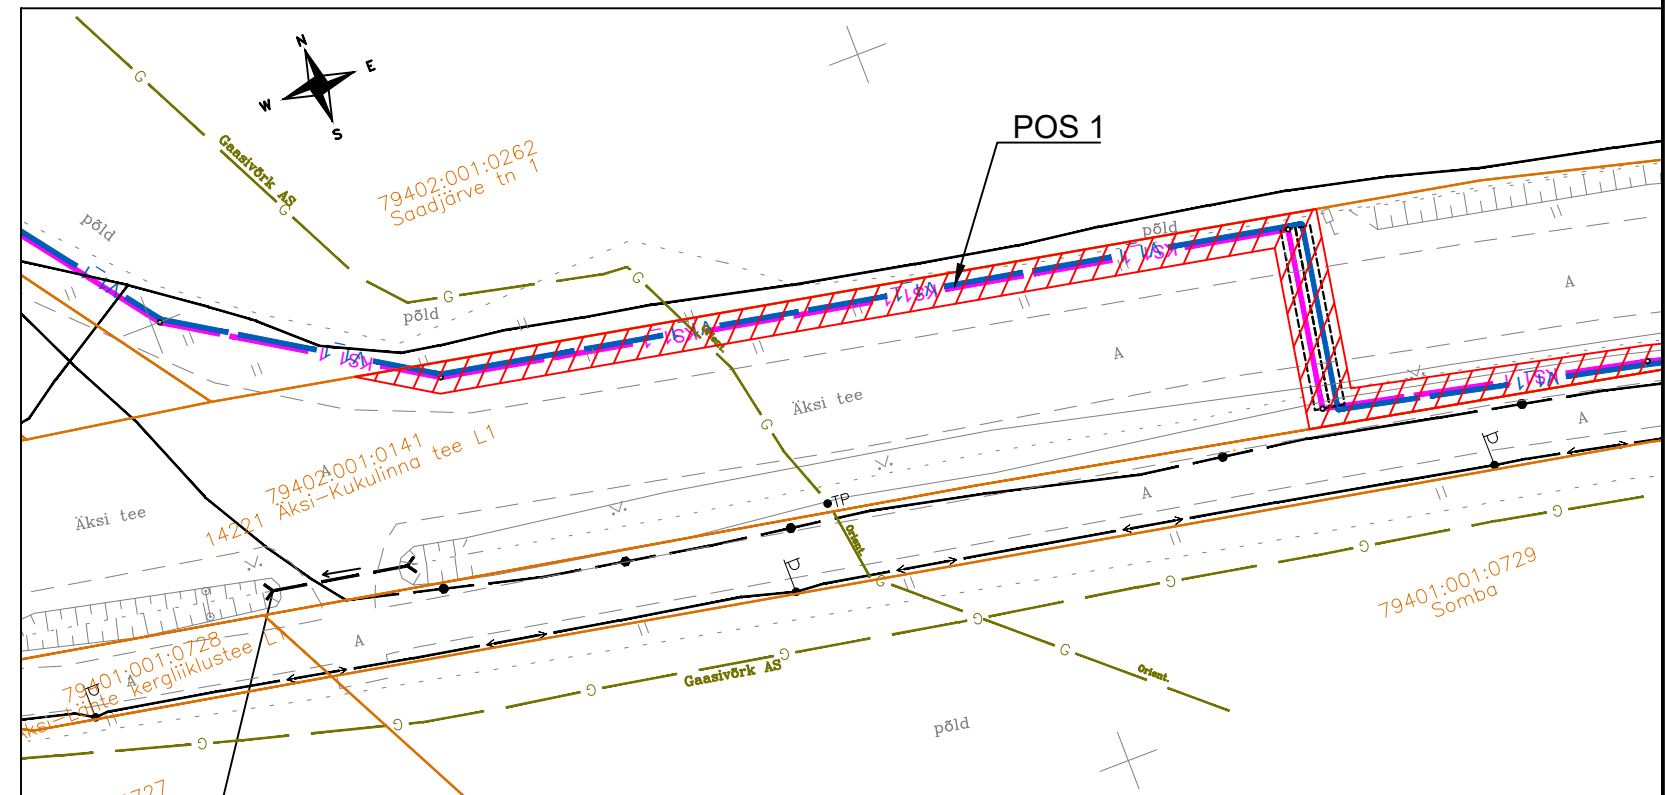

**14221 Äksi-Kukulinna tee L1**  
**kat.tunnus 79402:001:0141**  
**M 1:500 A3, LEHT 2/2**

