


LÕIGE 1-1
M 1:50

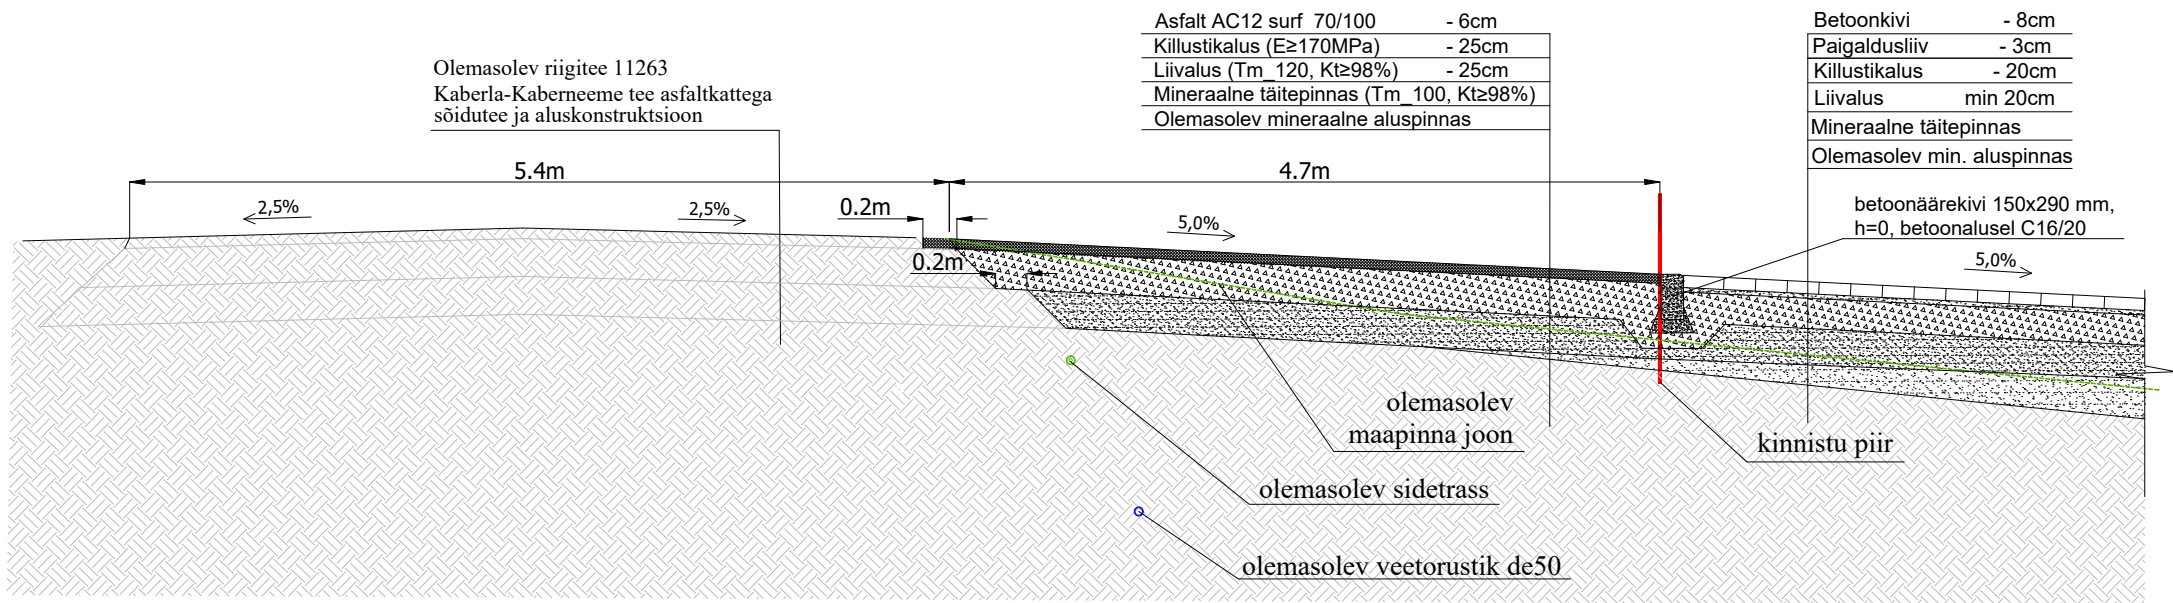

Märkused:

1. Sissesõidutee killustikalus rajada ridakillustikust fr 4/63 vastavalt Killustikust katendikihtide ehitamise juhend 2022 (kinnitatud Transpordiameti peadirektori 26.01.2022.a. käskkirjaga nr. 1.1-7/22/43), Tabel 5 või rajada fraktsioneeritud killustikust kiilumismeetodil kolmekihilisena, põhifraktsioon fr 32/63, kiilekillustiku fr 12/16 kulu 25 kg/m², fr 4/12 kulu 15 kg/m².
2. Kinnistul killustikalused rajada ridakillustikust fr 4/32 või fraktsioneeritud killustikust kiilumismeetodil kahekihilisena, põhifraktsioon 16/32, kiilekillustiku fr 4/12 kulu 25 kg/m².
3. Killustikaluse pinnal peab sõiduteel tänavamaal elastsusmoodul olema vähemalt E≥170 MPa ja kinnistul sõiduteede all E≥140MPa.
4. Liivaluse mineraalse täitematerjali nõuded vastavalt Juhend. Elastsete teekatendite projekteerimine (Transpordiamet 13.10.2025 nr 1.1-1/25/115) lk 31 Tabel 21 Tm_120 keskliiv. Liiva tihendustegur teede ja platside all Kt ≥ 0,98.
5. Kui teede alla jääb teedehituseks ebasobiv pinnas (huumuserikas muld või turvas), siis see välja kaevata ja asendada mineraalse täitepinnasega, mille minimaalsed nõuded vastavalt Juhend. Elastsete teekatendite projekteerimine (Transpordiamet 13.10.2025 nr 1.1-1/25/115) lk 31 Tabel 21 Tm_100 peenliiv. Täitepinnase tihendustegur teede ja platside all Kt ≥ 0,98. Täitepinnase kulu ja töömahud täpsustatakse objektil vastavalt aluspinnase omadustele.
6. Trasside rajamisel tagasitäide esimene kiht 25-30cm kivideta liiv, fr kuni 16mm. Teede all kogu tagasitäide liiv, haljasala all võib edasise tagasitäite teostada väljakaevatava pinnasega.
7. Sõiduteede asfaltkatte ülakehi koostis parema ilmastikukindluse tagamiseks soovitatavalt 100% tardkivimi killustikust LA25.
8. Olemasolev pinnas teekonstruktsioonide all tihendada tihenduskoeffitsient vähemalt 0,94.
9. Projekteeritud katendi servas viia katte pind ja kõrgus sujuvalt kokku olemasoleva katendi kõrgusega.

Tellija:	Novel OÜ, Esku tn 1, 11913 Tallinn	DECOLAND		Töö nr:	26091
				Leht:	TL-4-03
Objekt:	Kaberneeme tee 6a ristumiskoht, Kaberneeme küla, Jõelähtme vald, Harju maakond	Decoland OÜ, reg. nr. 12078036, MTR EEP002252 Hallivanamehe tn 4, 11317 Tallinn, Tel 5179747, ants@decoland.ee		Stadium: PP	
		Projekteerija: A.Uus		Möötkava: M 1:50 / A3	
Joonis:	Katendite konstruktiivne ristlõige 1-1	Kontrollis A.Heno teedeinsener, tase 6		Kuupäev: 9. september 2026	