


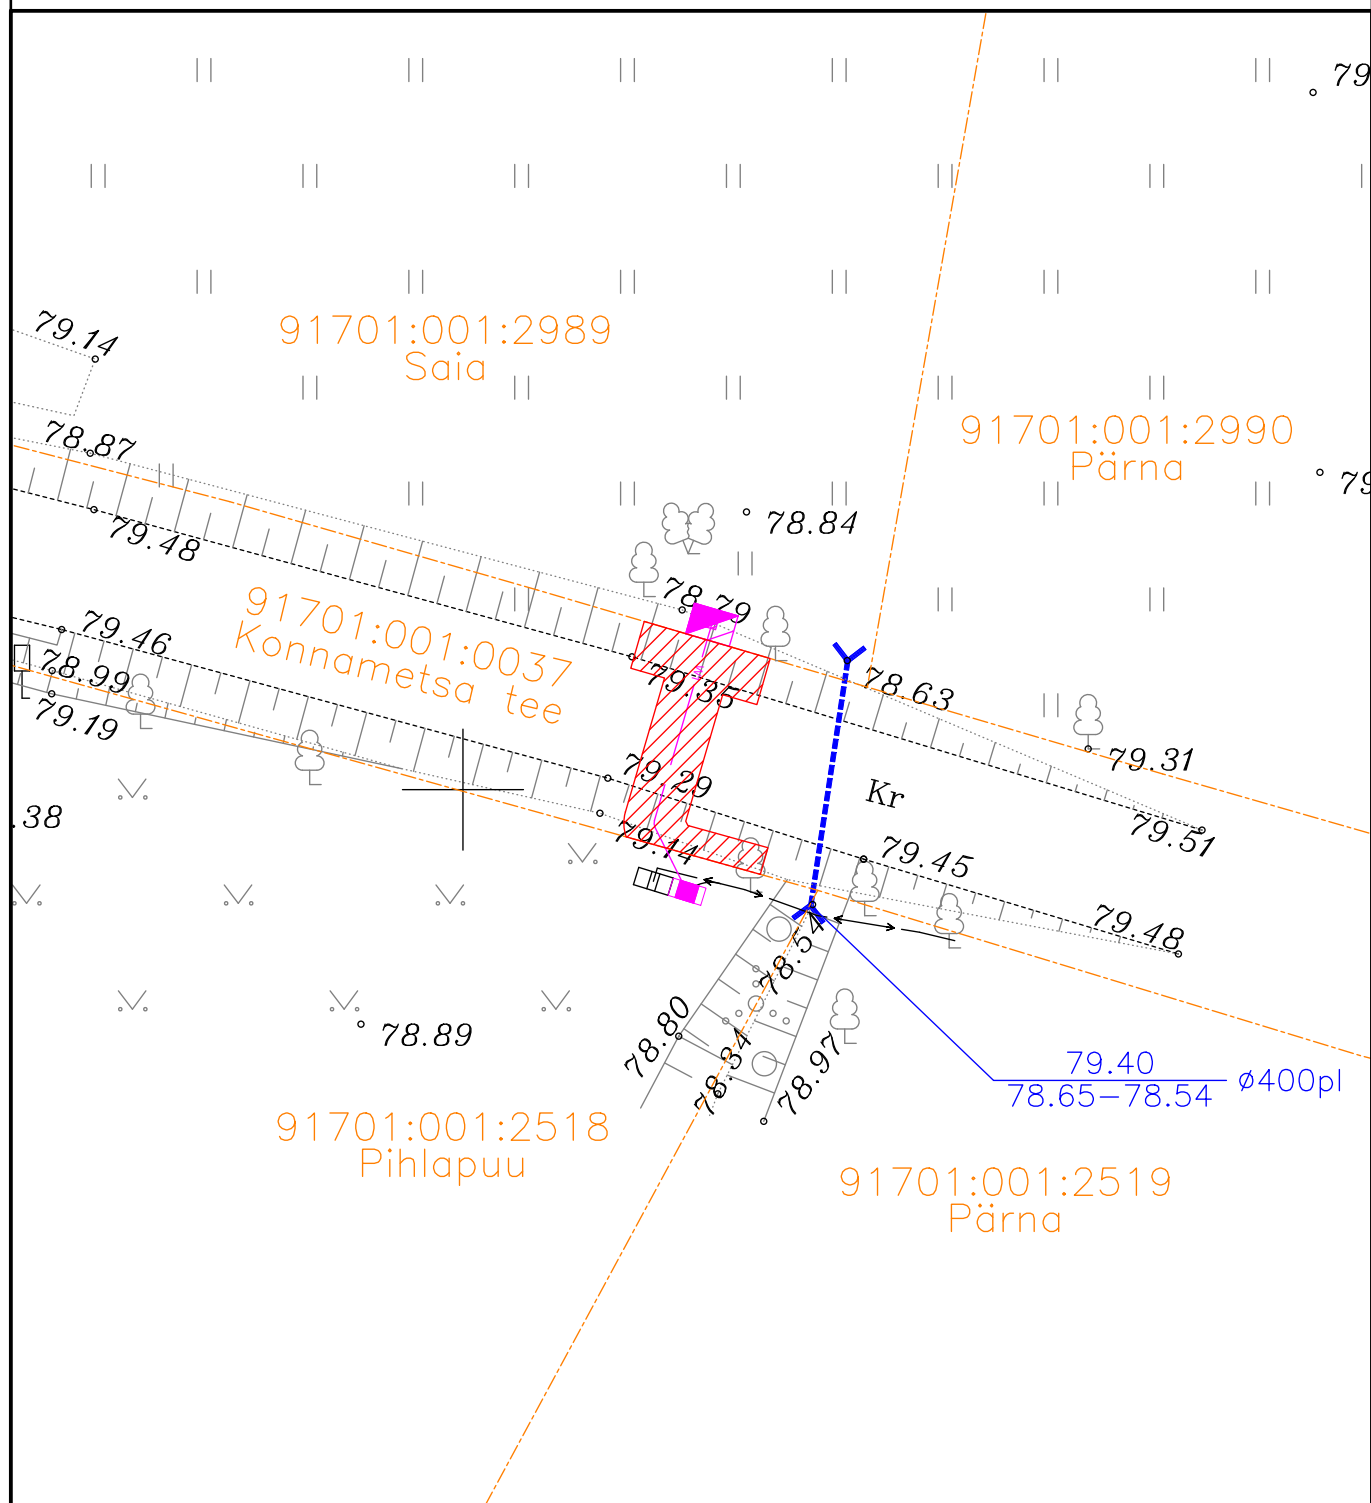




Isikliku kasutusõigusega koormatava ala plaan
Võru mk, Võru vald, Võrumõisa küla
Konnametsa tee; katastritunnus 91701:001:0037; registriosa 11869250



-  Koormatav ala
-  Kinnistu piir
-  Proj. 0,4 kV kaabelliin
-  Proj. liitumiskilp
-  Proj. jaotuskilp