


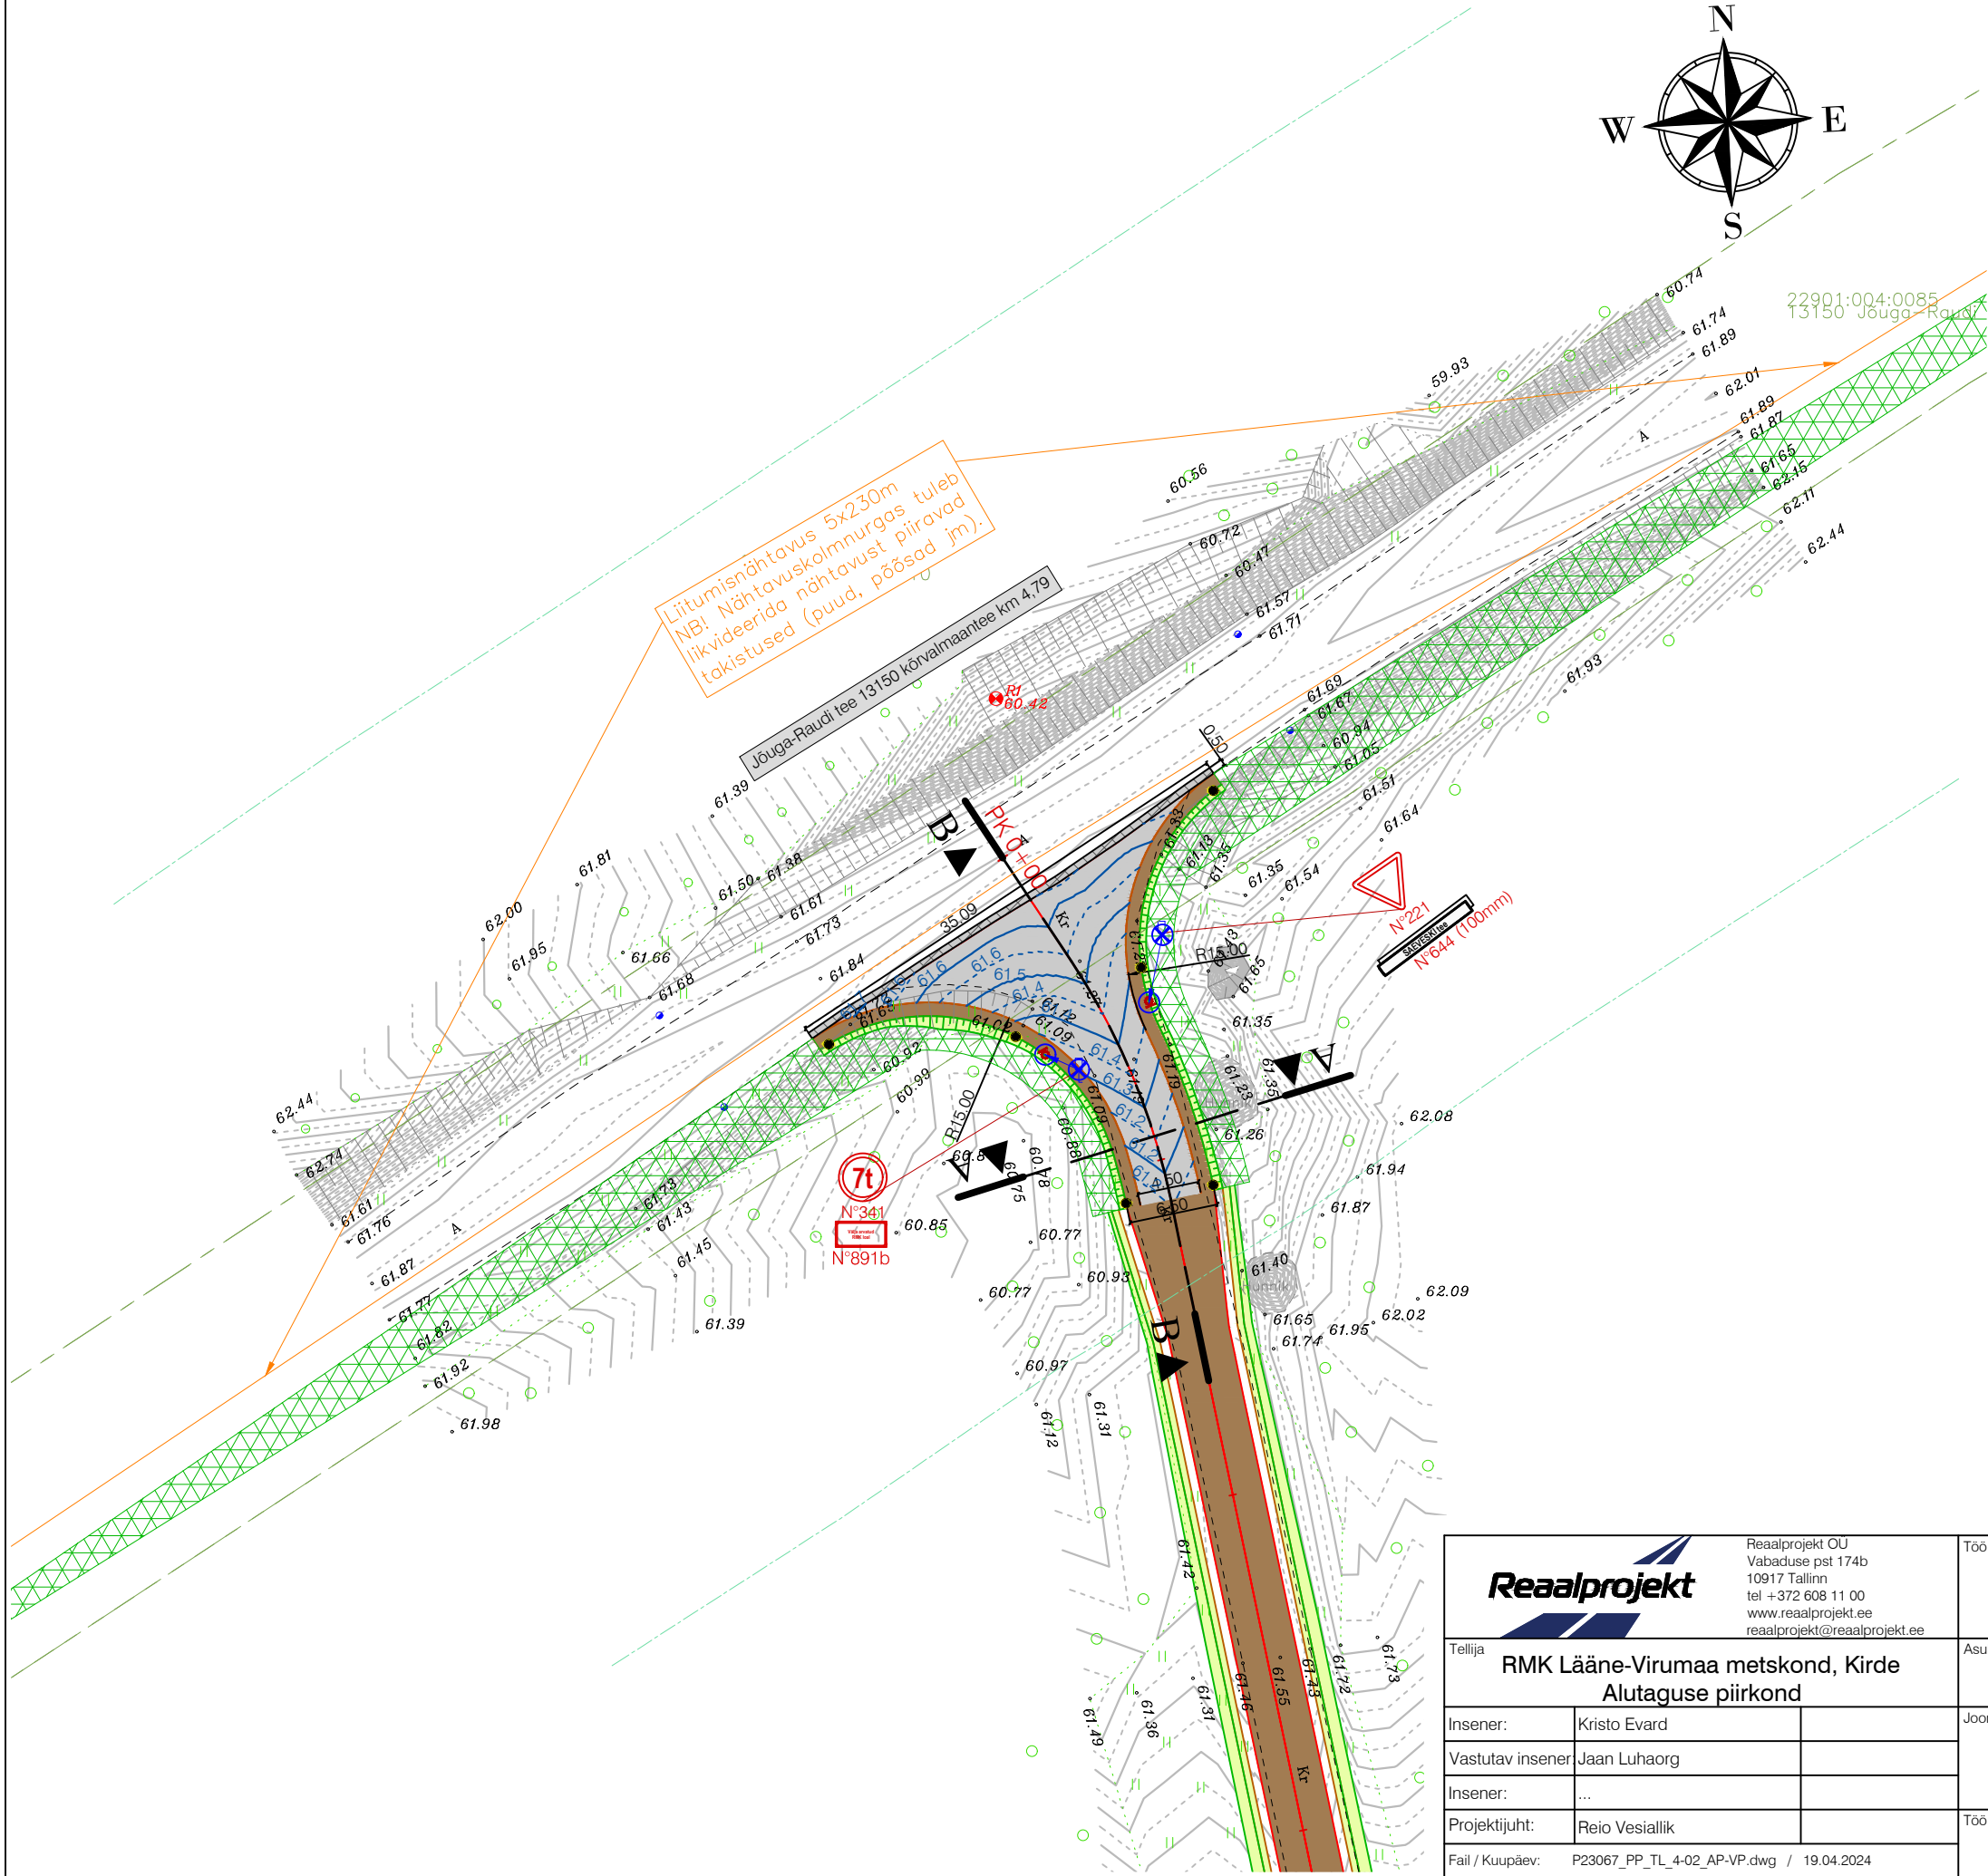

TINGMÄRGID:	
	Katastriüksuse piir vastavalt moodustamise viisile
	Katastriüksuse tunnus
	Teekaitsevöönd
	Projekteeritud sõidutee katend, tüüp 1
	Projekteeritud kruuskate
	Projekteeritud raieala
	Projekteeritud sõidutee asfaltkatte taastamine
	Projekteeritud haljasala (murukülv h=10 cm)
	Projekteeritud katte serv
	Projekteeritud / ümbertõstetud /olemasoleva liiklusemärgi number
	Projekteeritud liiklusemärgi post
	Projekteeritud vertikaalplaneering kõrgusarvudega
	Olemasolev vertikaalplaneering kõrgusarvudega
	Projekteeritud mulde nõlv
	Projekteeritud ümbertõstetav objekt
	Säilitatav liiklusemärk 221 "Anna teed"
	Säilitatav liiklusemärk 341 "Massipiirang"
	Säilitatav liiklusemärk 891b "Välja arvatud"
	Projekteeritud liiklusemärk 644 "Tee nimi"
	Projekteeritud tähispostid

 Reaalprojekt OU Vabaduse pst 174b 10917 Tallinn tel +372 608 11 00 www.reaalprojekt.ee reaalprojekt@reaalprojekt.ee			Töö nimetus			
Tellija RMK Lääne-Virumaa metskond, Kirde Alutaguse piirkond			Asukoht Ongassaare küla, Alutaguse vald, Ida-Viru maakond			
Insener:	Kristo Evard		Joonise nimetus Saeveski metsatee (Jõuga-Raudi tee 13150 kõrvalmaantee km 4,79) AP-VP		Mõõtkava M 1:500	
Vastutav insener	Jaan Luhaorg					
Insener:	...					
Projekti juht:	Reio Vesiallik		Töö nr	Staadium	Kõide; eriosa	Joonise nr
Fail / Kuupäev: P23067_PP_TL_4-02_AP-VP.dwg / 19.04.2024			P23067	PP	TL	4-02-01