

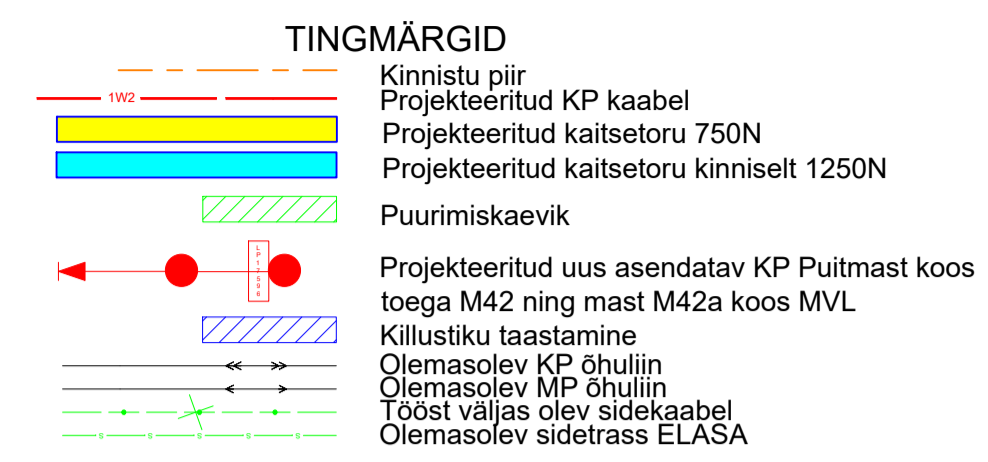


Ristmeväli 4 ; M 1:125

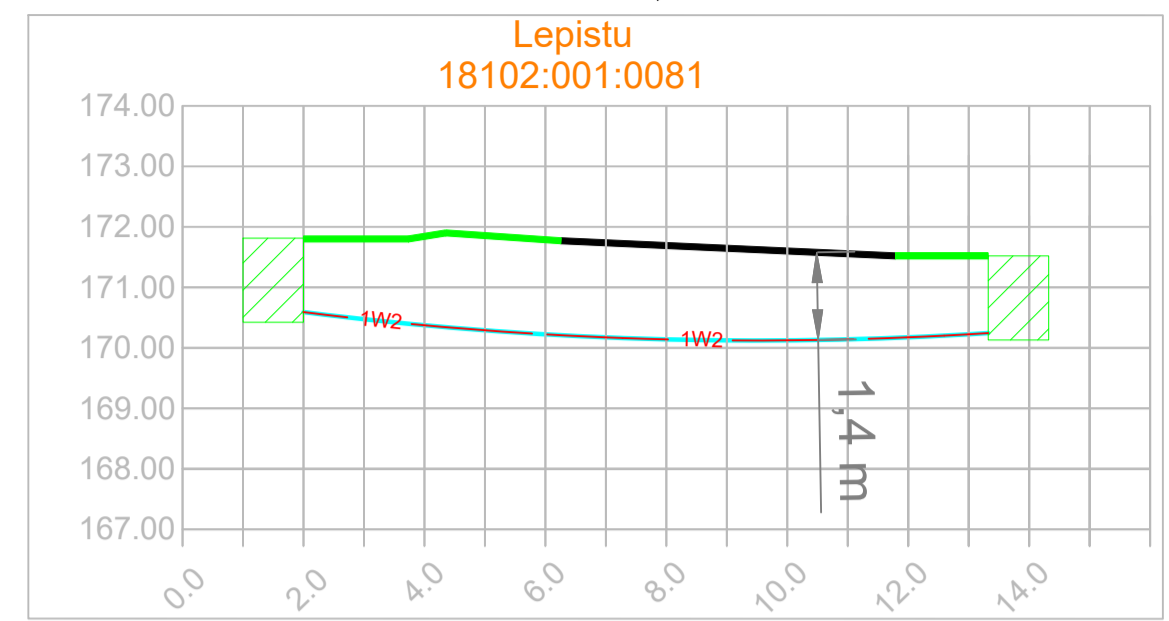


- Märkused:
1. Investeeringuobjekti andmed:
 2. Paigaldada uus KP maakaabel Astramäe AJ kuni Ruusmäe-Viitina asendatava õhuliini mastini M42, vastavalt joonistele IP7142-1 ja IP7142-2. Masti M42 kõrvale paigaldada lisa puitmast M42a, millele paigaldada mastivõimsuslüli LP17596, vastavalt joonisele IP7142-3.
 3. Maakaabel paigaldada minimaalselt 1m sügavusele, kaitsetorus. Ristumisel teega, paigaldada maakaabel kinnisel meetodil ning minimaalselt 1,2m sügavusele või vastavalt ristmevälja joonisele!
 4. Taastada katted.
 5. Paigaldus ja -ehitustöödel juhendada k.o. projektist, kehtivatest eeskirjadest ja Elektrilevi OÜ ning teiste asjaomaste organisatsioonide kooskõlastamisel esitatud nõuetest.
 6. Tööde teostamisel kasutada keskkonnasõbralikke meetodeid.
 7. Projekteeritud maakaabel ristub sidetrassidega! Enne ehitustööde algust täpsustada side täpne asukoht ja sügavus!




Ristmeväli 1 ; M 1:125

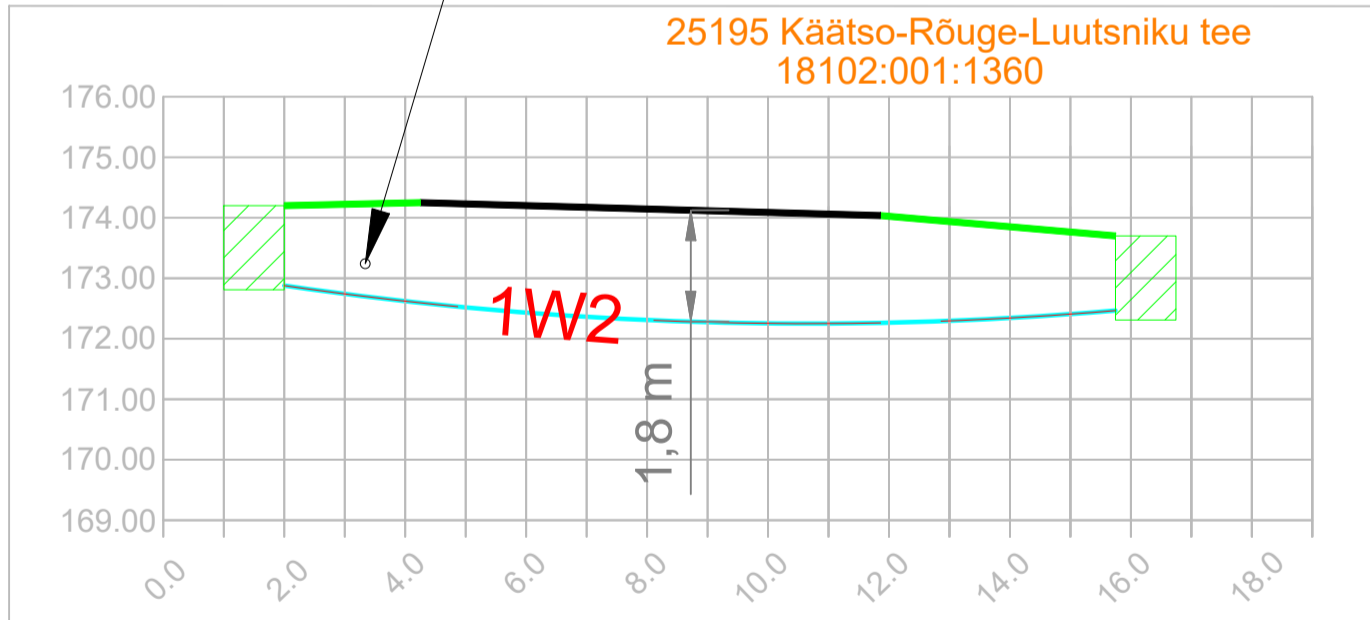


Ristmeväli 3 ; M 1:125

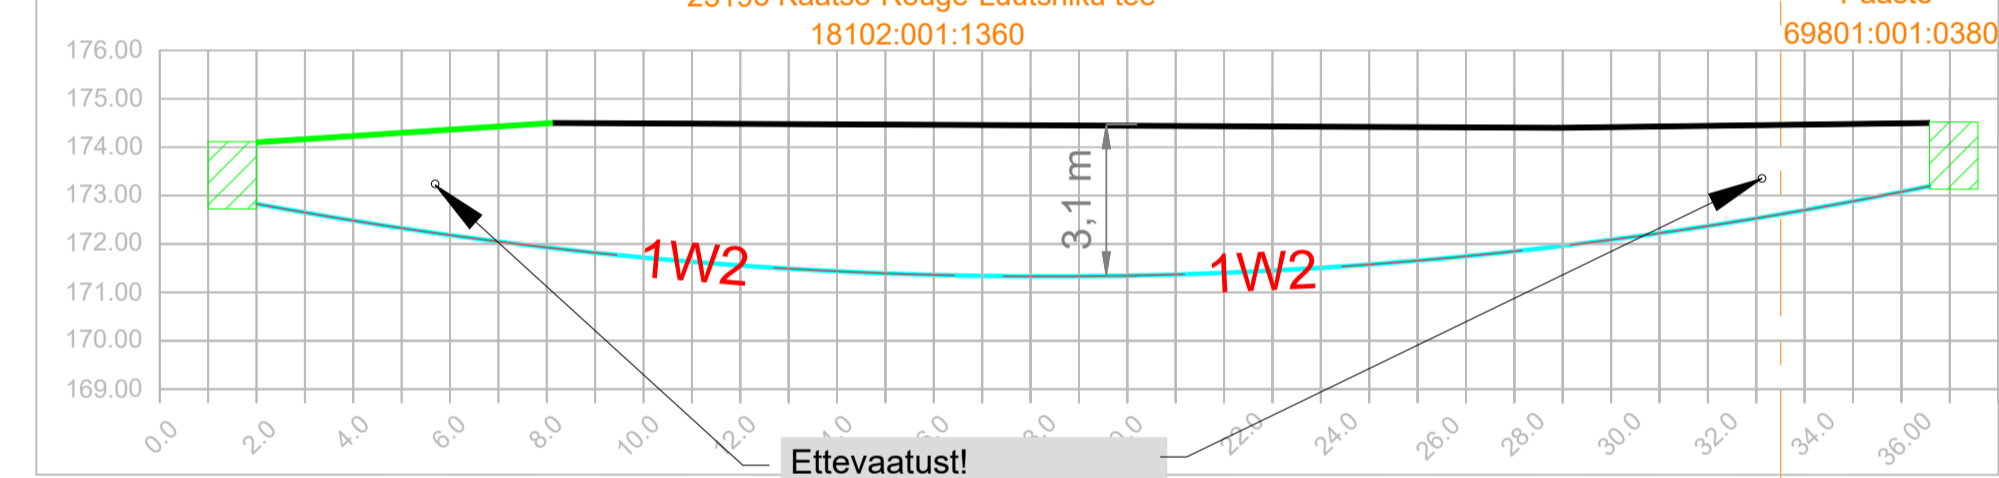

Ristmeväli 2 ; M 1:125

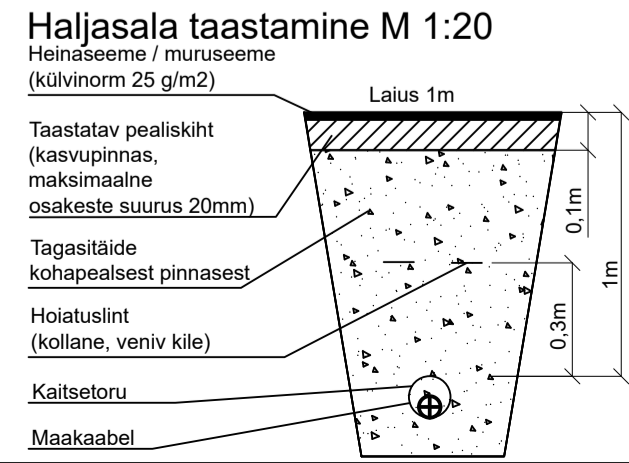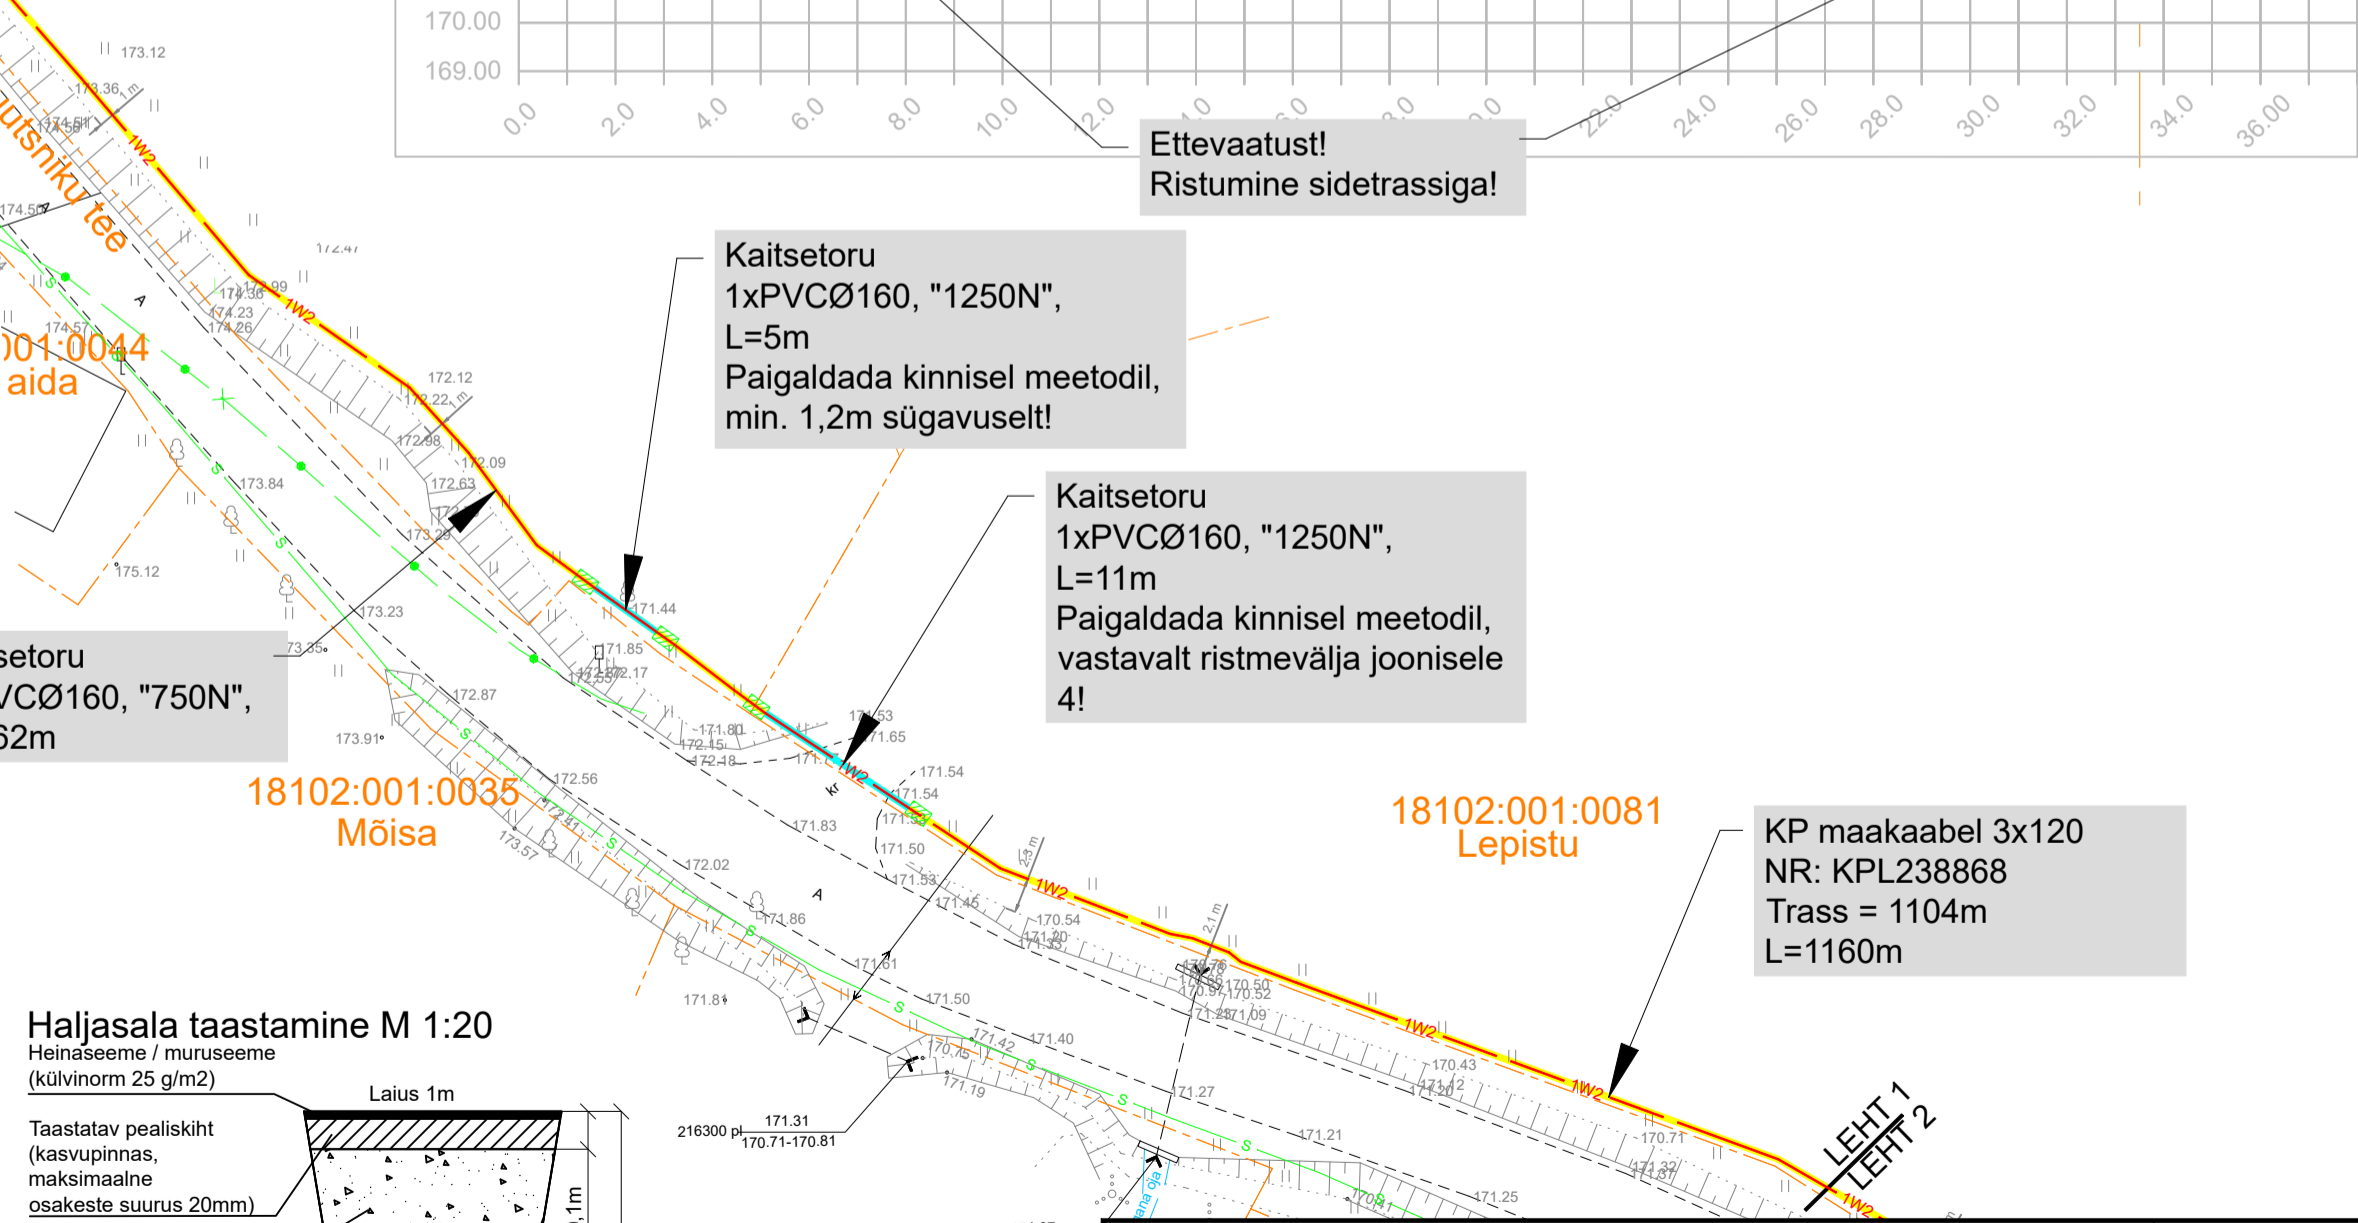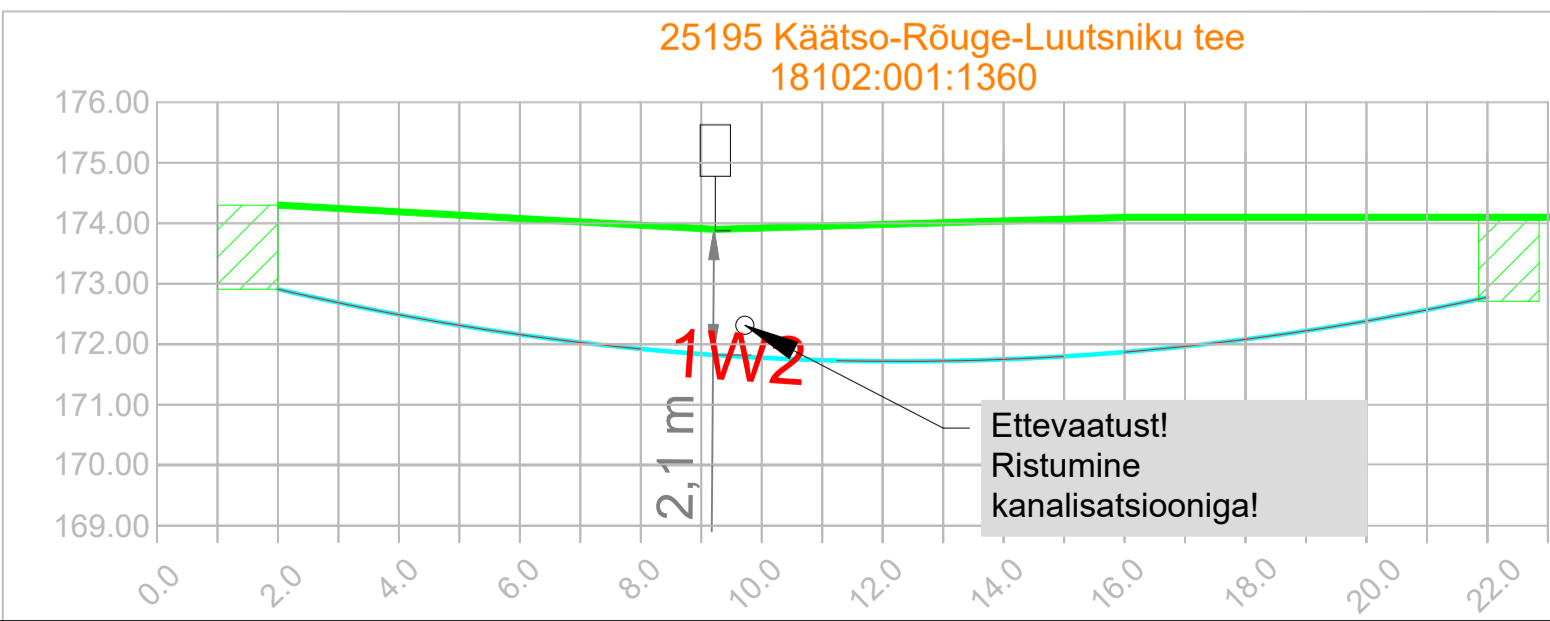

Luitsniku osa, Ruusmäe-Misso fiidri investeering, Luutsniku küla, Rõuge vald, Võrumaa		Elektrolevi OÜ	
Joonis	0,4kV Elektrivõrgu plaan		Joonise nr
Projekteeris	Karl-Magnus Rebane		IP7142-1
Kontrollis	Aap Erik		59171680
Projekt	LEONHARD WEISS	Möötkava	M 1:500
E-post	estonia@leonhard-weiss.com	Stadium	Tooprosjekt
Telefon	+372 601 2285	Keel	Leht
Registrikood	12083348	EST	1
www.leonhard-weiss.ee		Leht	4

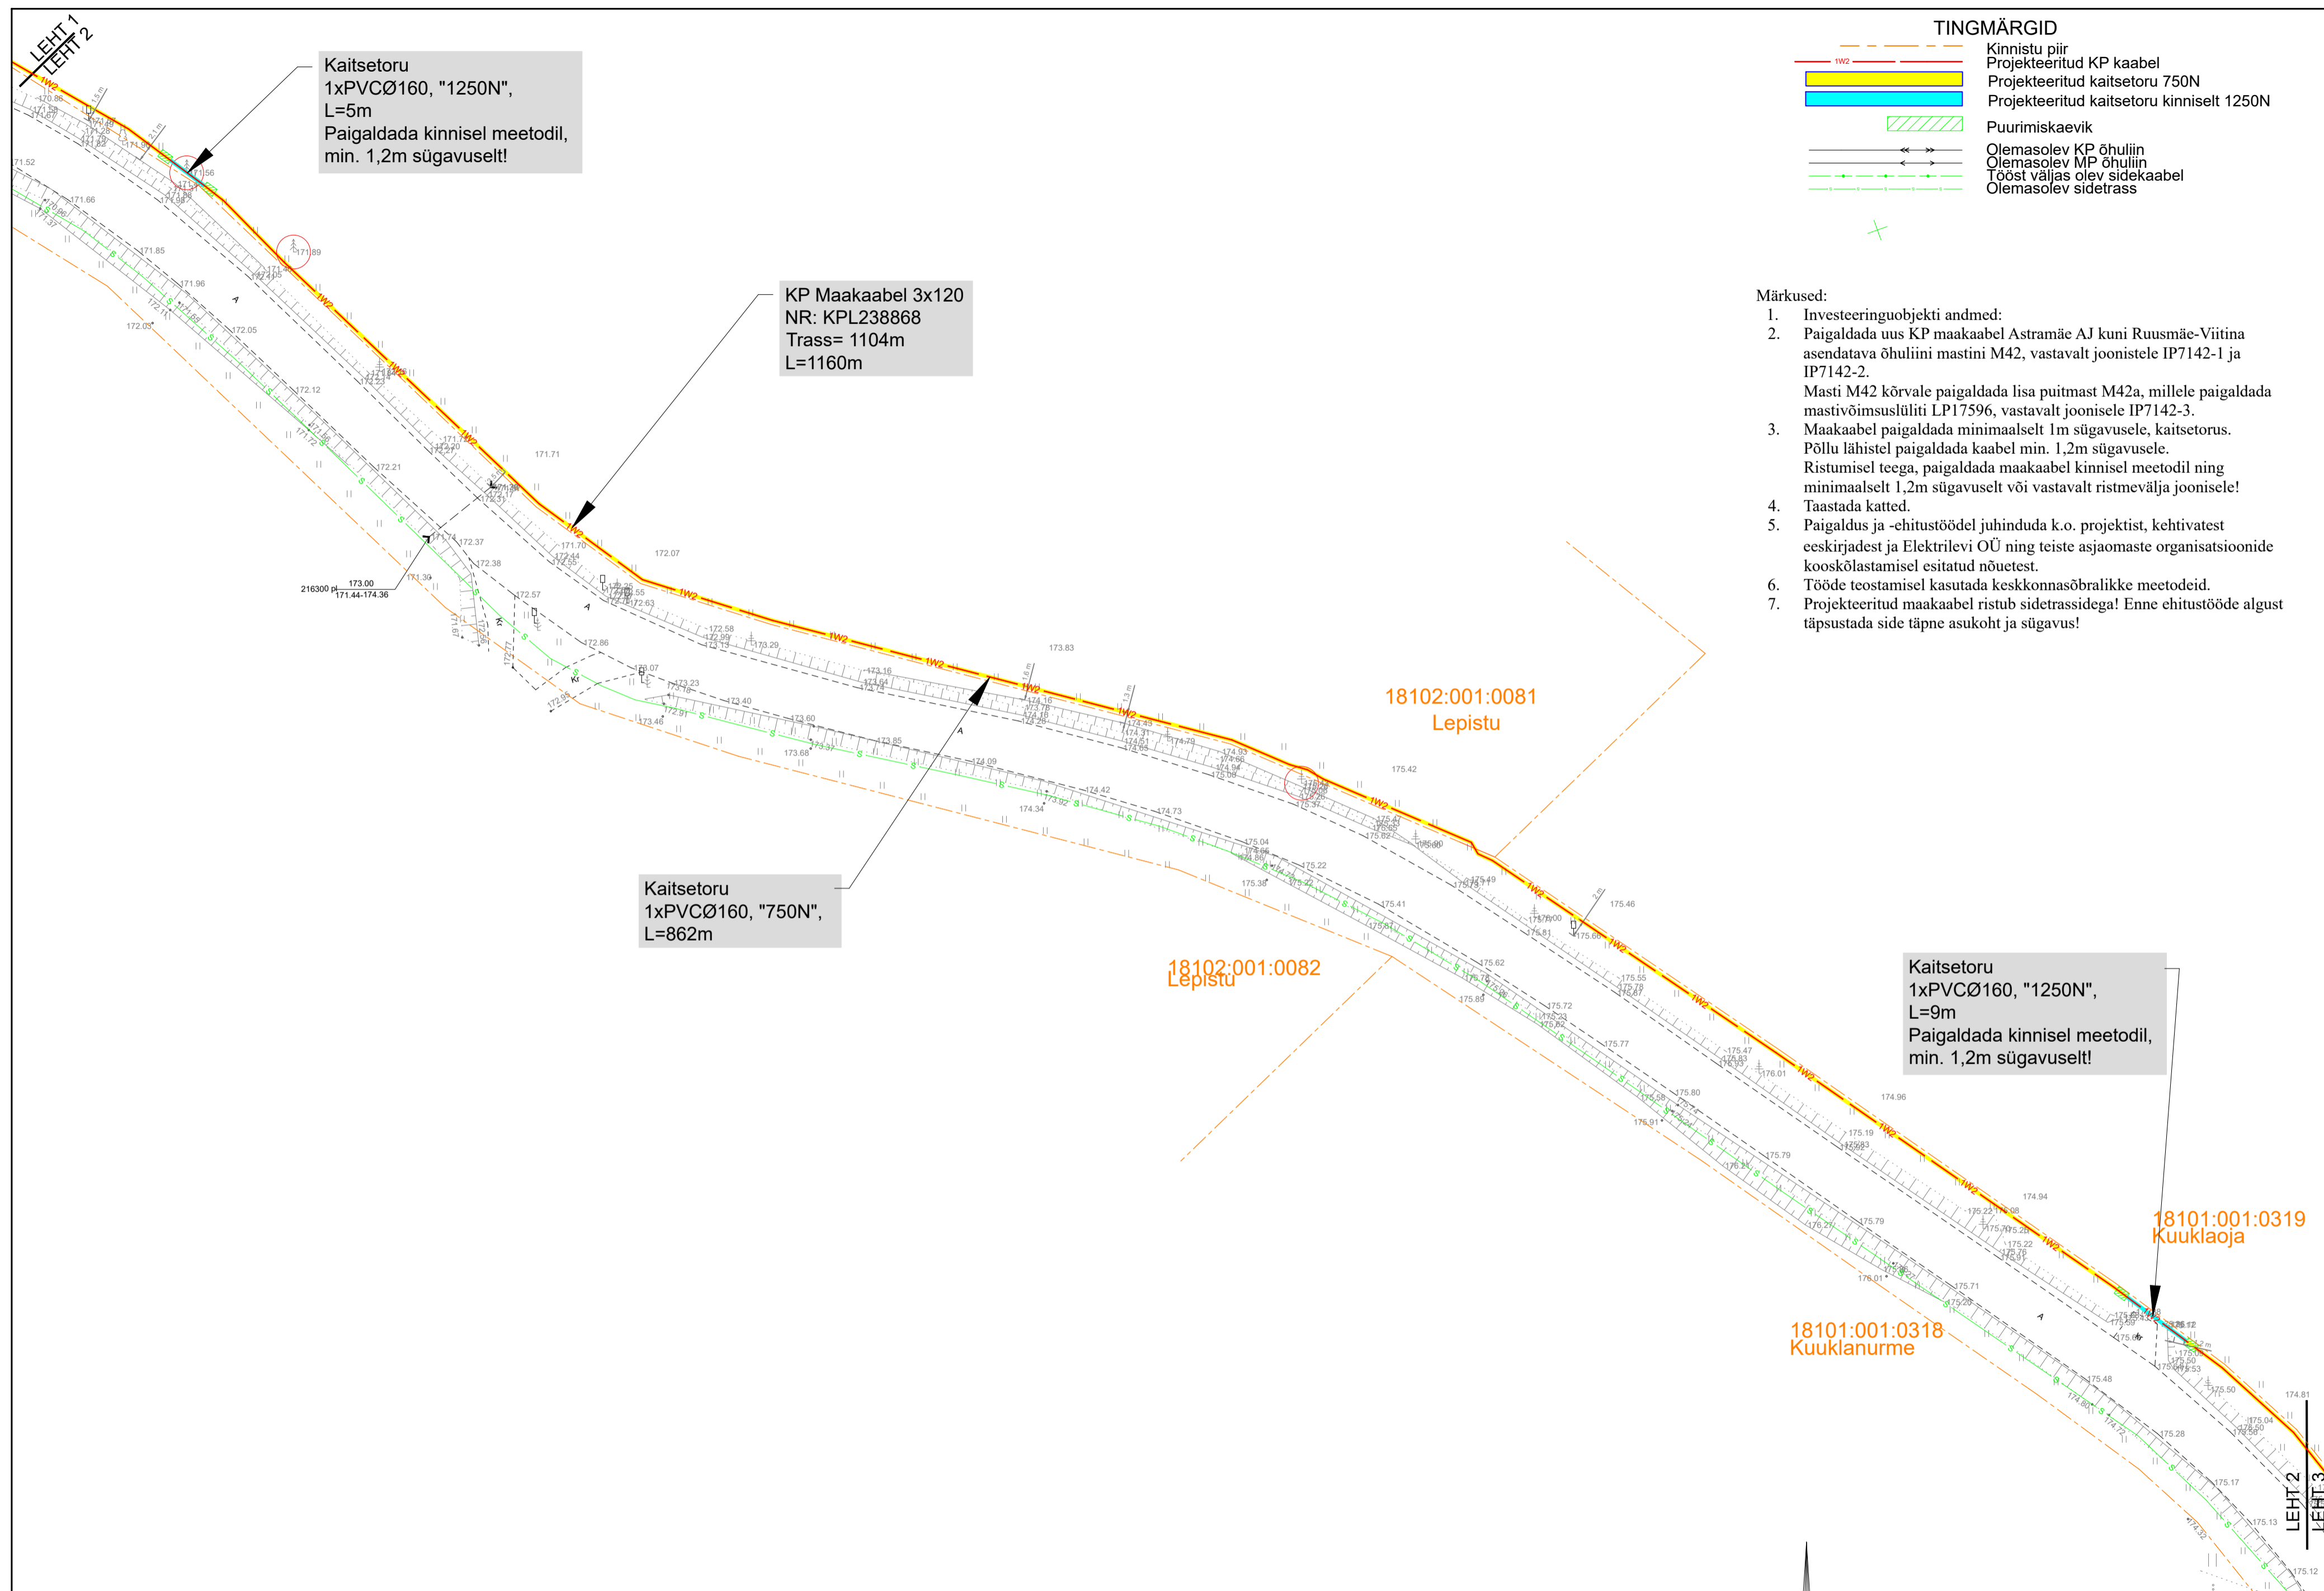

Kaitsetoru
1xPVCØ160, "1250N",
L=5m
Paigaldada kinnisel meetodil,
min. 1,2m sügavuselt!

KP Maakaabel 3x120
NR: KPL238868
Trass= 1104m
L=1160m

Kaitsetoru
1xPVCØ160, "750N",
L=862m

Kaitsetoru
1xPVCØ160, "1250N",
L=9m
Paigaldada kinnisel meetodil,
min. 1,2m sügavuselt!

18102:001:0081
Lepistu

18102:001:0082
Lepistu


18101:001:0319
Kuuklaoja

18101:001:0318
Kuuklanurme

Projekt Luutsniku osa, Ruusmäe-Misso fiidri investeering, Luutsniku küla, Rõuge vald, Võrumaa		Teelija Elektrilevi OÜ	
Joonis 0,4kV Elektrivõrgu plaan		Joonise nr IP7142-1	
Projektoris Karl-Magnus Rebane	59171680	Möötkava	M 1:500
Kontrollis Aap Erik		Staadium	Tööprojekt
		Keel	Leht 2
		EST	Leht 4

Projekti info:
 LEONHARD WEISS
 E-post estonia@leonhard-weiss.com
 Telefon +372 601 2285
 Registrikood 12083348
 www.leonhard-weiss.ee

Ristmeväli 5 ; M 1:125

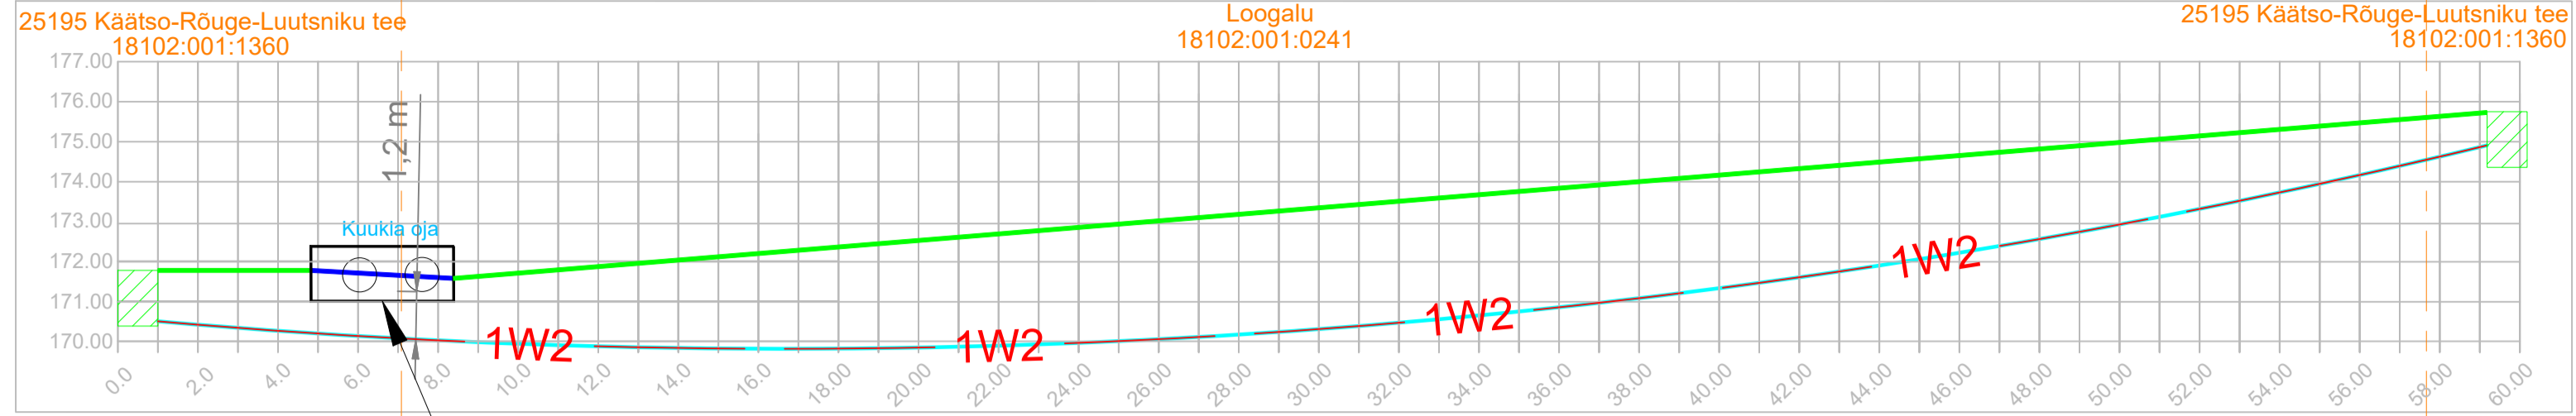

Ettevaatust!
Ristumine Kuukla
ojaga!

KP Maakaabel 3x120
NR: KPL238868
Trass= 1104m
L=1160m

Kaitsetoru
1xPVCØ160, "1250N",
L=43m
Paigaldada kinnisel meetodil,
min. 1,2m sügavuselt!


Kaitsetoru
1xPVCØ160, "1250N",
L=58m
Paigaldada kinnisel meetodil,
vastavalt ristmevälja joonisele
5!

Kaitsetoru
1xPVCØ160, "750N",
L=862m

- TINGMÄRGID**
- Kinnistu piir
 - Projekteeritud KP kaabel
 - Projekteeritud kaitsetoru 750N
 - Projekteeritud kaitsetoru kinnisel 1250N
 - Puurimiskaevik
 - Olemasolev KP õhuliin
 - Olemasolev MP õhuliin
 - Tööst väljas olev sidekaabel
 - Olemasolev sidetrass

- Märkused:**
- Investeeringuobjekti andmed:
 - Paigaldada uus KP maakaabel Atramäe AJ kuni Ruusmäe-Viitina asendatava õhuliini mastini M42, vastavalt joonistele IP7142-1 ja IP7142-2.
Masti M42 kõrvale paigaldada lisa puitmast M42a, millele paigaldada mastivõimsuslülitit LP17596, vastavalt joonisele IP7142-3.
Maakaabel paigaldada minimaalselt 1m sügavusele, kaitsetorus. Põllu lähistel paigaldada kaabel min. 1,2m sügavusele.
Ristumisel teega, paigaldada maakaabel kinnisel meetodil ning minimaalselt 1,2m sügavuselt või vastavalt ristmevälja joonisele!
 - Taastada katted.
 - Paigaldus ja -ehitustöödel juhendada k.o. projektist, kehtivatest eeskirjadest ja Elektrilevi OÜ ning teiste asjaomaste organisatsioonide kooskõlastamisel esitatud nõuetest.
 - Tööde teostamisel kasutada keskkonnasõbralikke meetodeid.
 - Projekteeritud maakaabel ristub sidetrassidega! Enne ehitustööde algust täpsustada side täpne asukoht ja sügavus!

Projekt		Luutsniku osa, Ruusmäe-Misso fiidri investeering, Luutsniku küla, Rõuge vald, Võrumaa		Tellijä	
Joonis		0,4kV Elektrivõrgu plaan		Elektrilevi OÜ	
Projektoris	Karl-Magnus Rebane	59171680	Möötkava	M 1:500	
Kontrollis	Aap Erik		Stadium	Tööprojekt	
E-post estonia@leonhard-weiss.com			Keel	Leht	Leht
Telefon +372 601 2285			EST	3	4
Registrikood 12083348					
www.leonhard-weiss.ee					

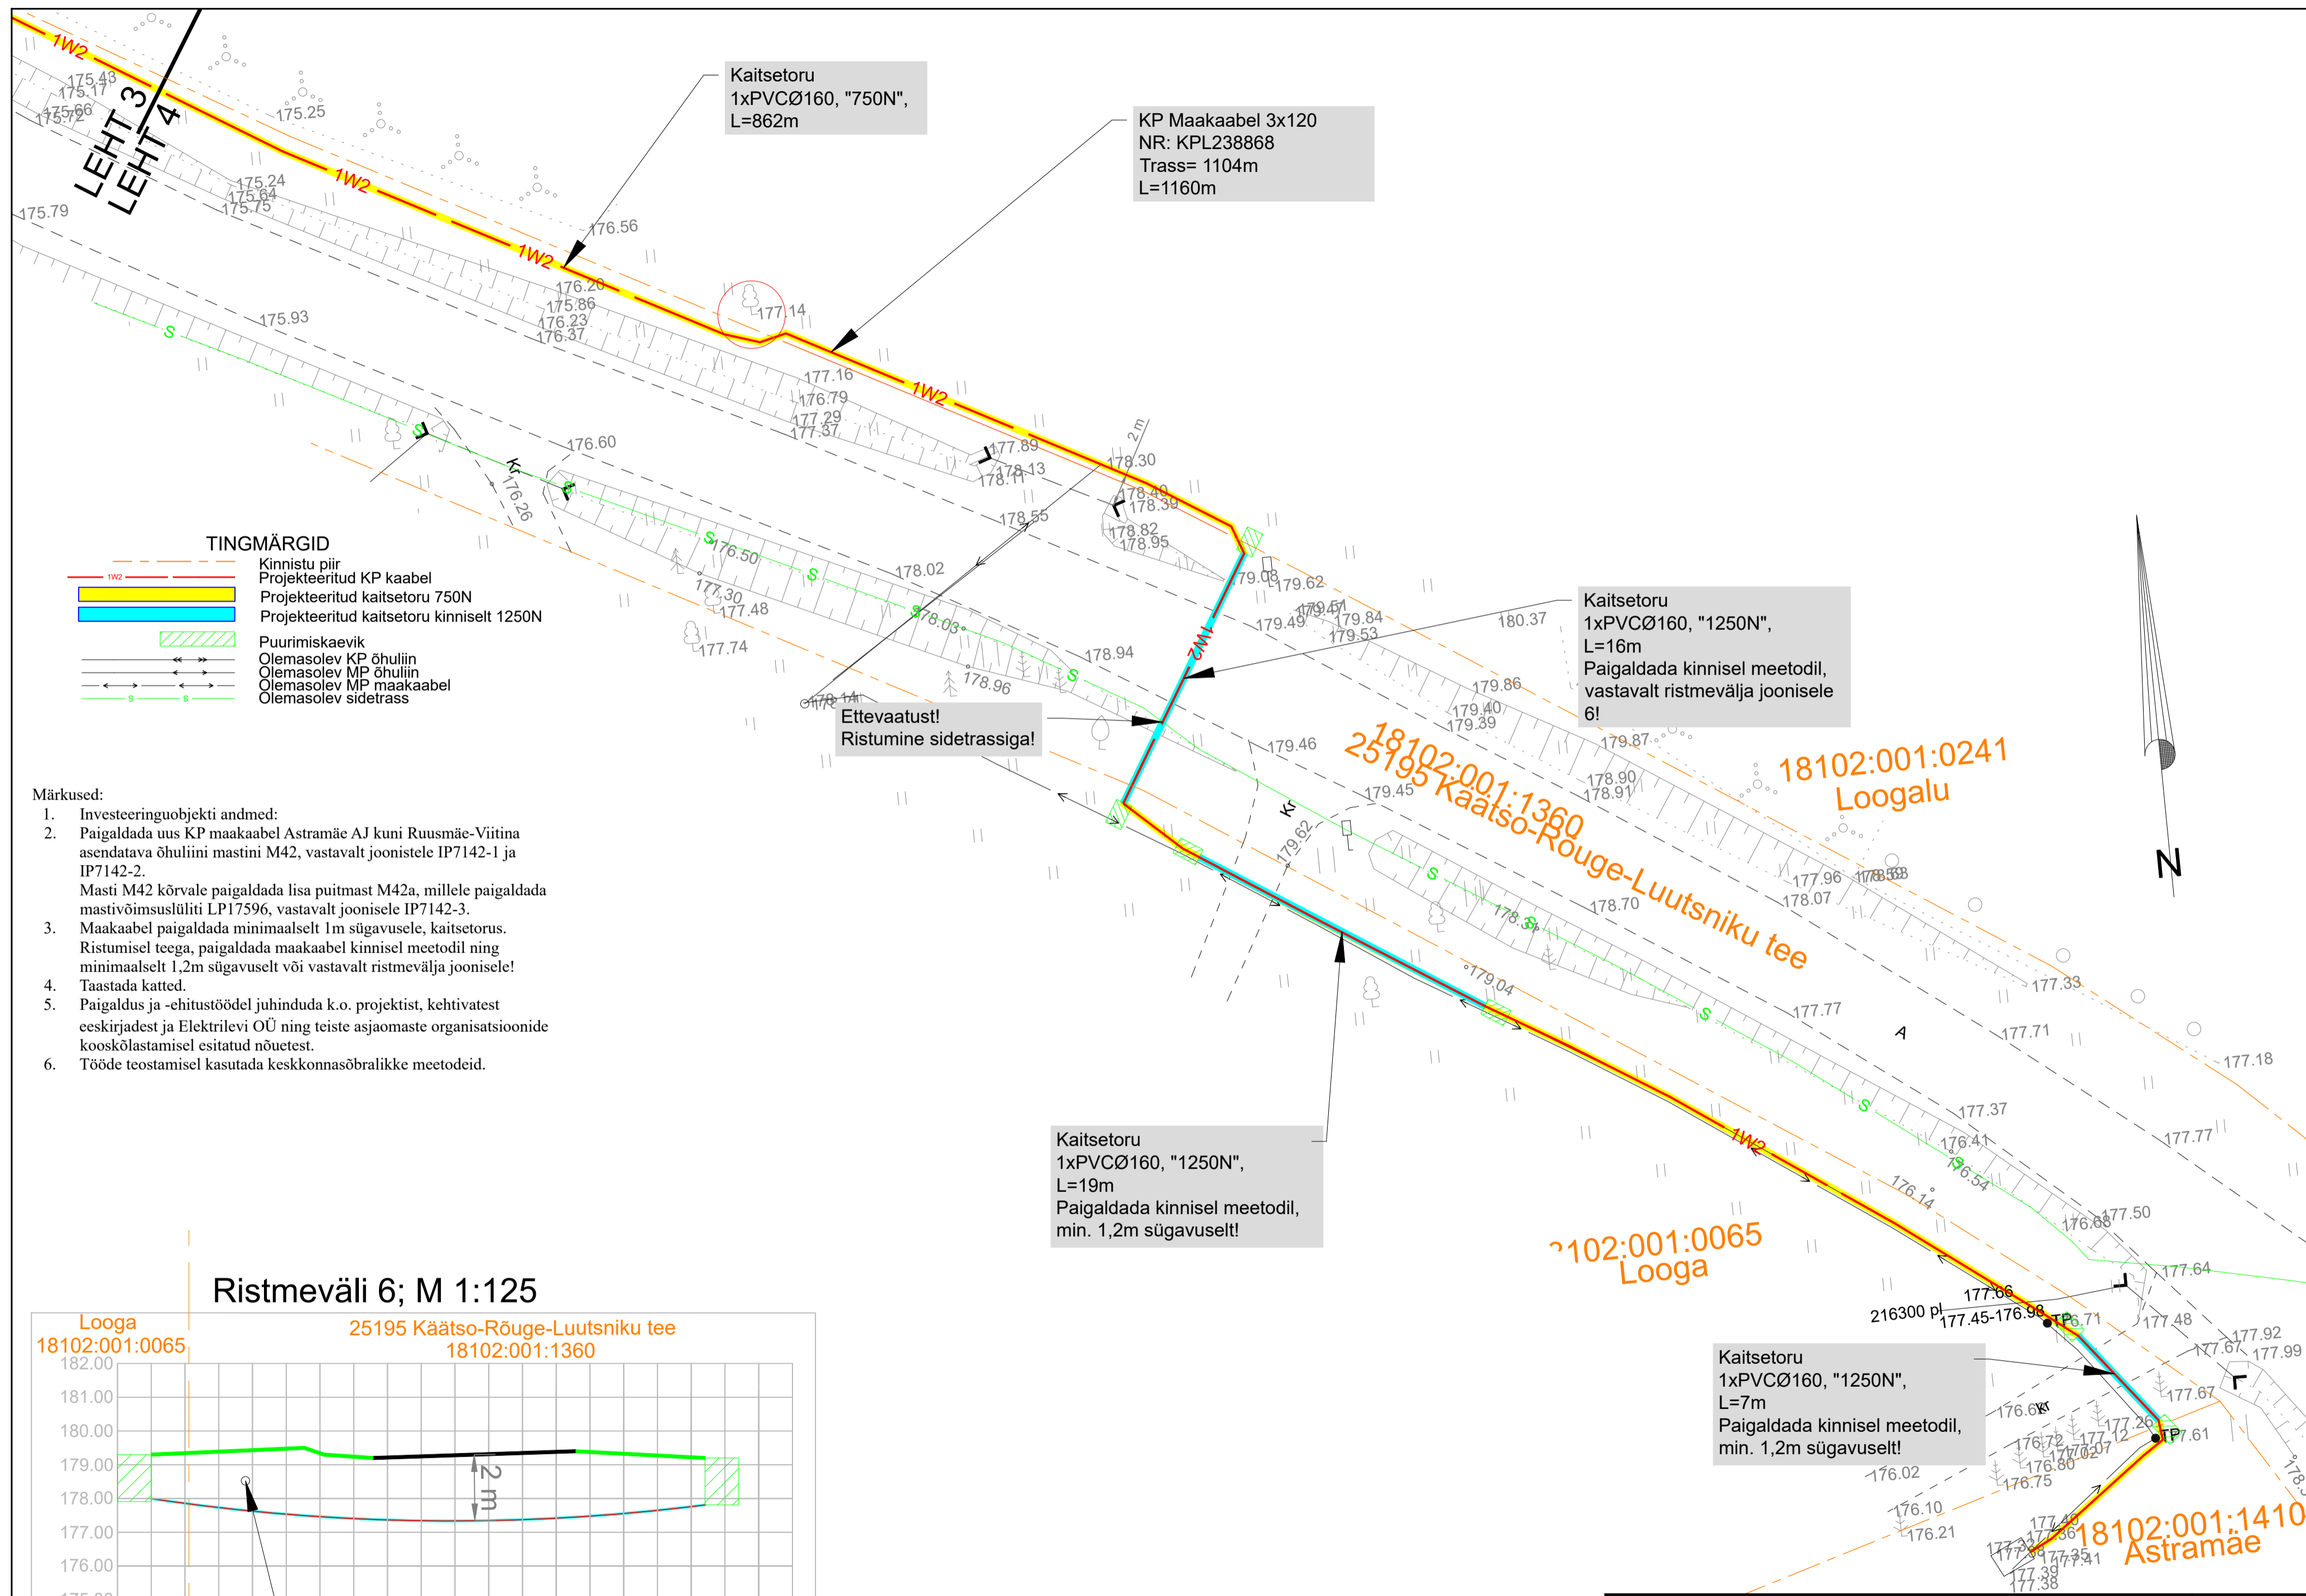


TINGMÄRGID

- Kinnistu piir
- Projekteeritud KP kaabel
- Projekteeritud kaitsetoru 750N
- Projekteeritud kaitsetoru kinniselt 1250N
- Puurimiskaevik
- Olemasolev KP õhuliin
- Olemasolev MP õhuliin
- Olemasolev MP maakaabel
- Olemasolev sidetrass

Märkused:

1. Investeeringuobjekti andmed:
2. Paigaldada uus KP maakaabel Atramäe AJ kuni Ruusmäe-Viitina asendatava õhuliini mastini M42, vastavalt joonistele IP7142-1 ja IP7142-2.
Masti M42 kõrvale paigaldada lisa puitmast M42a, millele paigaldada mastivõimsuslülitit LP17596, vastavalt joonisele IP7142-3.
3. Maakaabel paigaldada minimaalselt 1m sügavusele, kaitsetorus. Ristumisel teega, paigaldada maakaabel kinnisel meetodil ning minimaalselt 1,2m sügavuselt või vastavalt ristmevälja joonisele!
4. Taastada katted.
5. Paigaldus ja -chitustöödel juhendada k.o. projektist, kehtivatest eeskirjadest ja Elektrilevi OÜ ning teiste asjaomaste organisatsioonide kooskõlastamisel esitatud nõuetest.
6. Tööde teostamisel kasutada keskkonnasõbralikke meetodeid.

Ristmeväli 6; M 1:125

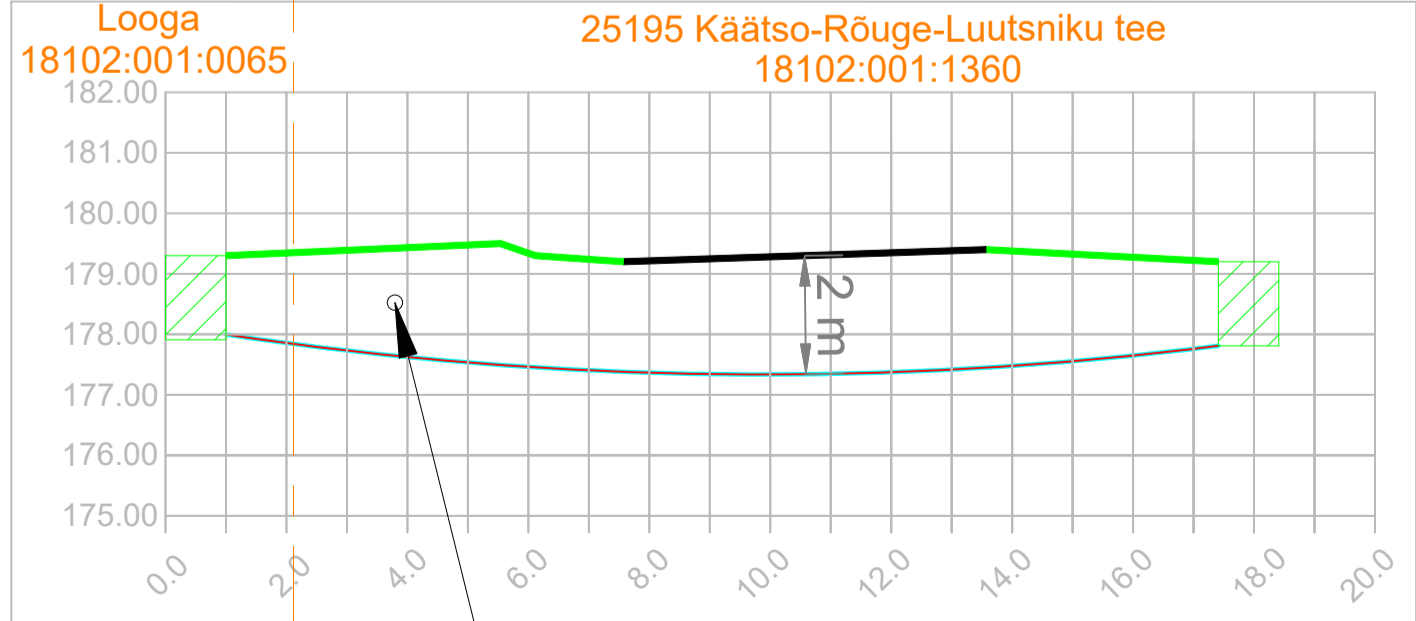

Ettevaatust!
Ristumine sidetrassiga!

Projekt		Luutsniku osa, Ruusmäe-Misso fidri investeering, Luutsniku küla, Rõuge vald, Võrumaa		Tellija		Elektrilevi OÜ	
Joonis		0,4kV Elektrivõrgu plaan		Joonise nr		IP7142-1	
Projektoris		Karl-Magnus Rebane		59171680		Mõõtkava	
Kontrollis		Aap Erik				M 1:500	
E-post		estonia@leonhard-weiss.com				Staadium	
Telefon		+372 601 2285				Tooprosjekt	
Registrikood		12083348				Keel	
www.leonhard-weiss.ee						Leht	
						4	
						Leht	
						4	