


TINGMÄRGID:	
	PROJ. JUURDEPÄÄSUTEE KATTESERV
	PROJ. MULDE NÕLV
	PROJ. JUURDEPÄÄSUTEE A/B KATE
	PROJ. PEENRA KINDLUSTUS
	PROJ. NÕLVA HALJASTUS
	Profileeritav/kooritav/täidetav mulle
	PROJ. KRAAV
	OL.OL. ELA SA sidetrass
	KATASTRIÜKSUSE PIIR
	LIKVIDEERITAV OBJEKT

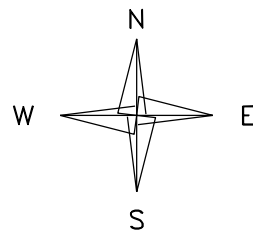

ETTEVAATUST!  
ELA SA sidetrass


Kandle  
85101:001:0872

Metsavälu  
85101:001:0828

13144 Sillamäe-Sinimäe tee T1  
85101:001:0156

Koordinaadid L-Est 97 süsteemis  
Kõrgused EH2000 (Amsterdami) süsteemis  
Katastriüksuse piirid seisuga 18.03.2026 on saadud Maa- ja Ruumiametist  
Kihil "PIIR" esitatud piirijoonte asukohad on informatiivsed

Scale/Möötkava 1:500

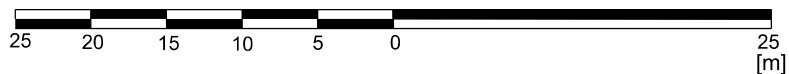

		Saekoja 36A Tartu 50107 Tel:+372 5349 3059 magerpoegadega@gmail.com MTR EEG000360		Töö nimetus: Sillamäe-Sinimäe riigitee ristumiskohal Metsavälu teega		
Objekti address: Ida-Viru maakond, Narva-Jõesuu linn, Perjatsi küla		Tellija: OÜ Piiber Projekt		Joonise nimetus: Maa-ala plaan		
Juhataja Kristjan Kutsar	Altkiri: / digi /	Kuupäev: 09.03.2026				
Geodeet Vello Oras	Altkiri: / digi /	Kuupäev: 09.03.2026		Möötkava: 1:500	Töö nr: MP-1550/26G	Joonise nr: 1/1

Nr.							
Teelahendused OÜ		TELLIJA/CLIENT Piiber Projekt OÜ					
		OBJEKT/OBJECT Ida-Viru maakond, Narva-Jõesuu linn, Perjatsi küla, riigitee 13144 Sillamäe-Sinimäe					
		LÕIK/SECTION Mahasõidukoht Metsavälja teele (km 2,070)					
		MTR ELK000135, EEP004085, EPE001377.					
PROJ/DESIGNED A. Afanasjev	ALLKIRI/SIGNATURE /allkirjastatud digitaalselt/	KUUPÄEV/DATE 17.05.2026	JOONISE NIMETUS/DRAWING NAME Asendiplaan				
KONTR/CHECKED J. Jermolovitš	ALLKIRI/SIGNATURE /allkirjastatud digitaalselt/	KUUPÄEV/DATE 17.05.2026	PROJ NR/PROJ NO PP-26-02	JOONISE NR/ DRAWING NO 1.1	PROJ ETAPP/DESIGN STAGE Põhiprojekt	MÖÖT/SCALE 1:500	REV 0