



Tatari 39 Peamaja 04 korrus

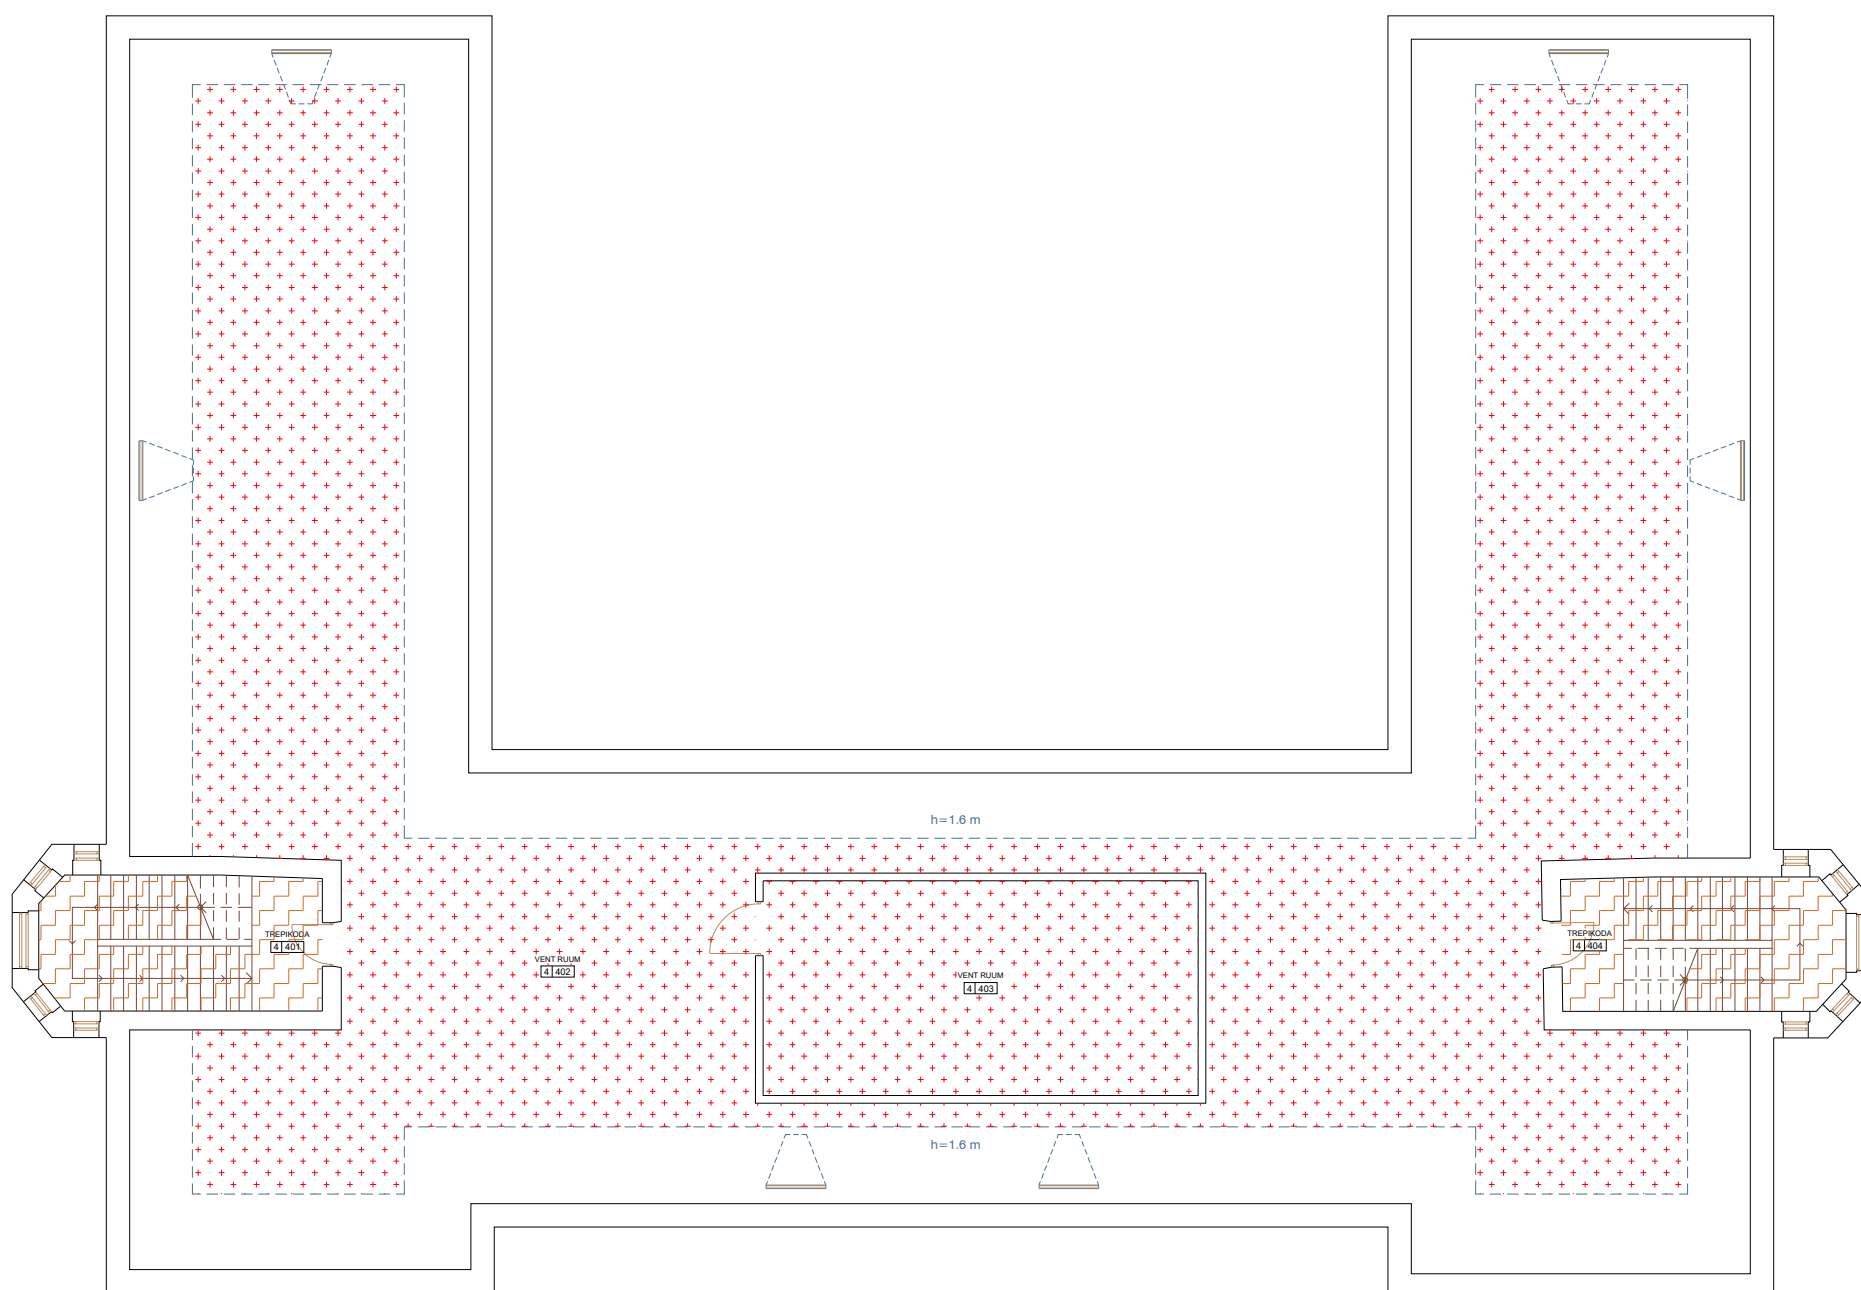

Legend

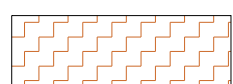

Vertikaalsete ühendusteede pind



Tehnopind