


KAABLI PAIGALDUS KAITSETORUGA KAEVIKUS




KILBI PAIGALDUS

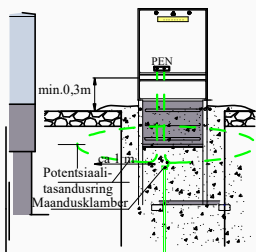

Ol.olev AXPK 4x240 lahti kaevata ja läbi lõigata, vältida puu juurte kahjustamist.
Mõlemad otsad pikendada proj. JK72115 2x (AXPK 4x240 L=4/7m),
kaitsetorus 2x PVC110/450N/L=4m. AJ poolse kaabli tunnus MPL398498,
46277JK poolse kaabli tunnus MPL447434.

Proj. AXPK 4x50 L=52/56m, kaitsetorus PVC110/450N/L=52m
Kaabli tunnus MPL447432. Kaevetööde alal maapind tihendada
ja siluda - taastada haljastus.

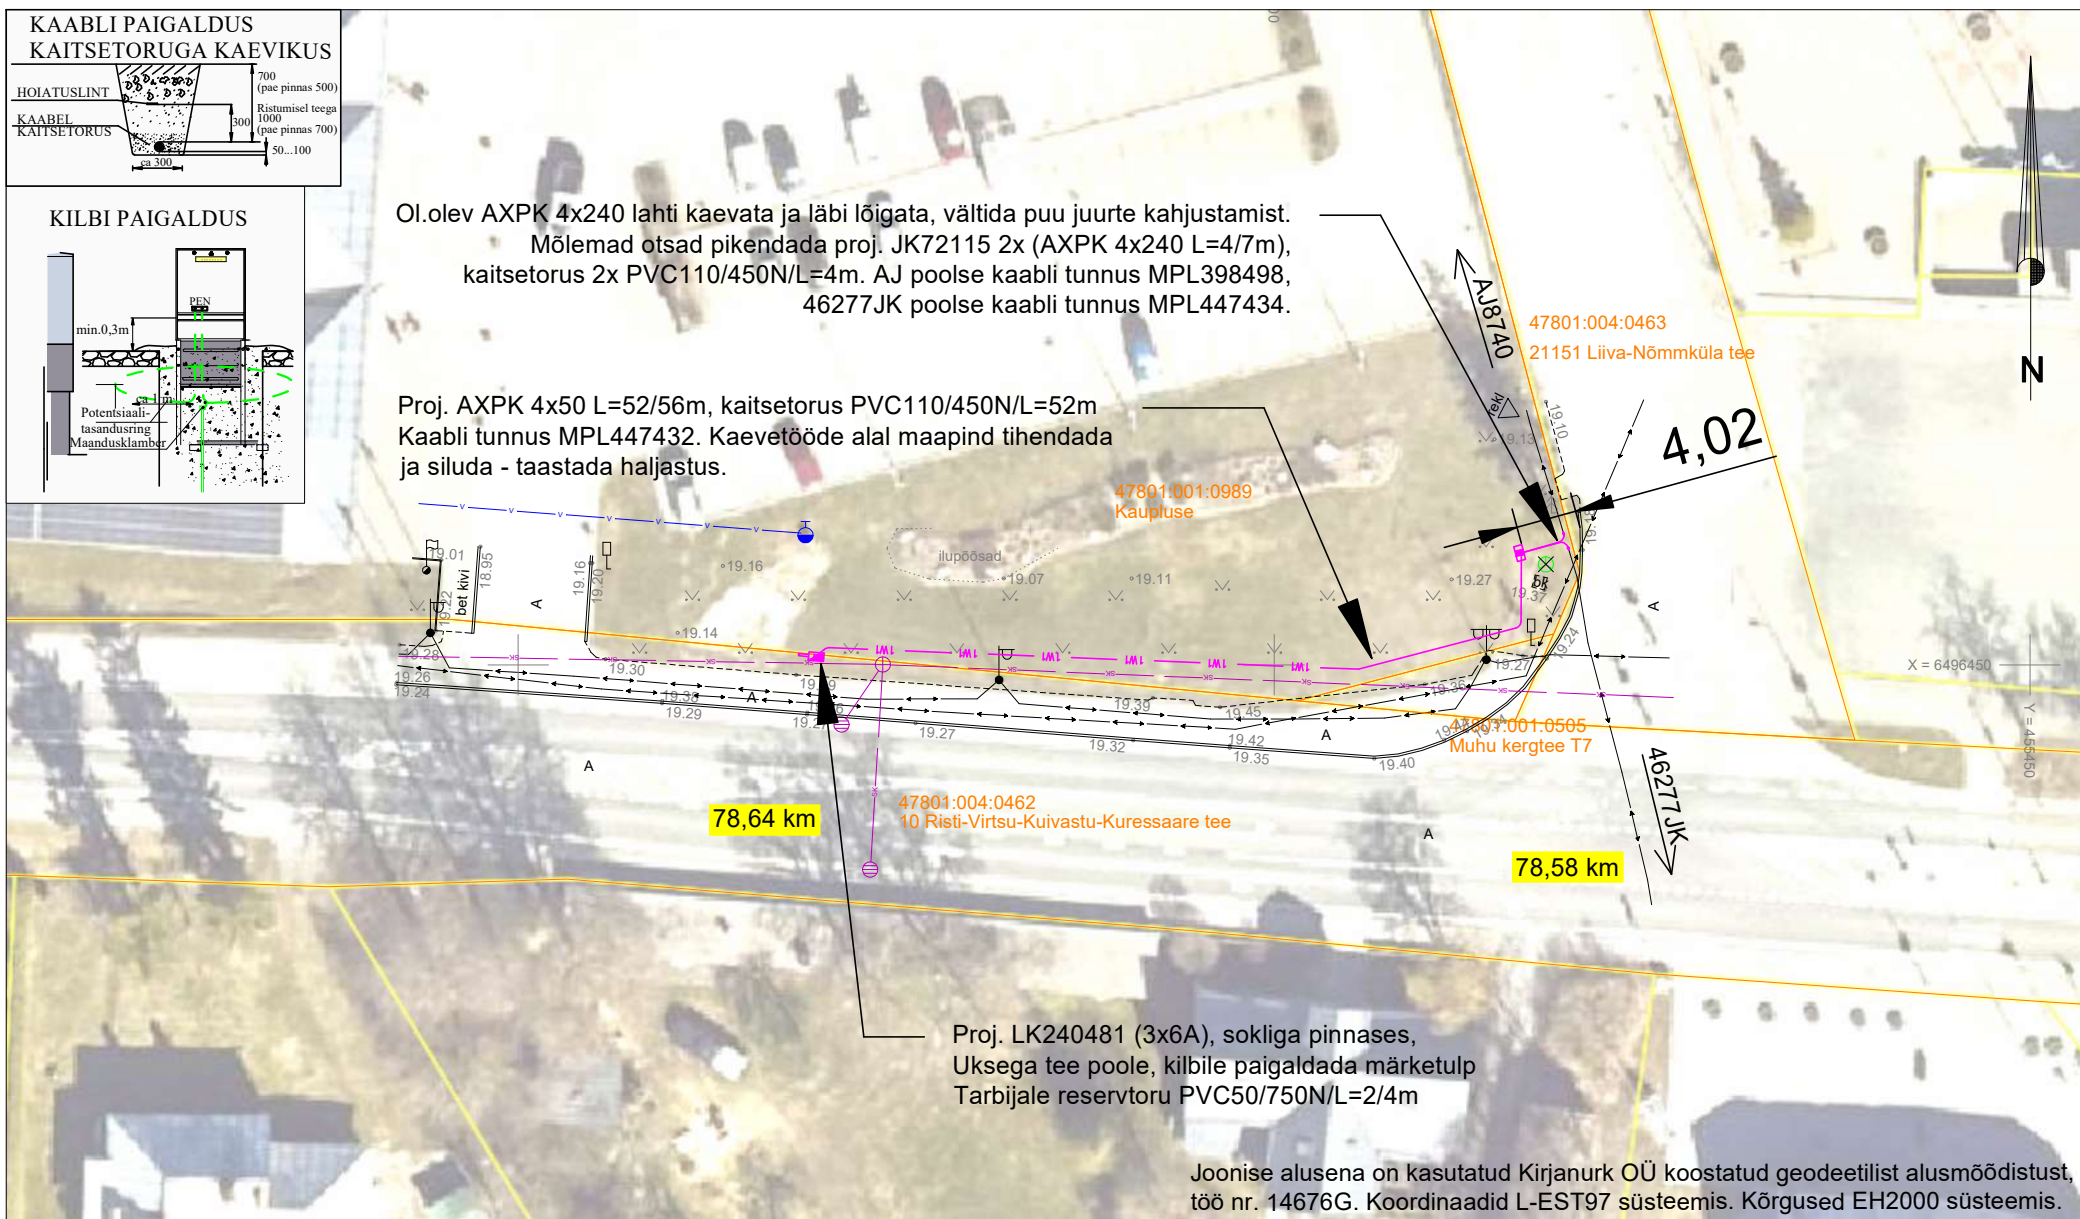

Proj. LK240481 (3x6A), sokliga pinnases,
Uksega tee poole, kilbile paigaldada märketulp
Tarbijale reservtoru PVC50/750N/L=2/4m

Joonise alusena on kasutatud Kirjanurk OÜ koostatud geodeetilist alusmõõdistust,
töö nr. 14676G. Koordinaadid L-EST97 süsteemis. Kõrgused EH2000 süsteemis.

TINGMÄRGID	
Proj. 0,4 kV maakaabel	—
Ol.olev 0,4 kV maakaabel	—
Ol.olev sadeveetrass	—
Ol.olev veetrass	—
Proj. liitumiskilp	□
Proj. jaotuskilp	□

Tellijä:	Elektrilevi OÜ	Töövõtja:	enersense	Address:	Tolli 27 Kuressaare 93813	Kuupäev:	04.2026
Töö nimetus:	10 Risti-Virtsu-Kuivastu-Kuressaare tee Soonda küla, Muhu vald, Saare maakond. LC4929, 510333, EPP-947198-1	Reg nr:	11445550	Telefon/fax:	56608103	Töö nr:	LC4929
Joonise nimetus:	Asendiplaan	e-mail:	taavi.tuuling@enersense.com	Joon nr:	001	Mõõtkava:	1:500
		Projekteerija:	Taavi Tuuling				