
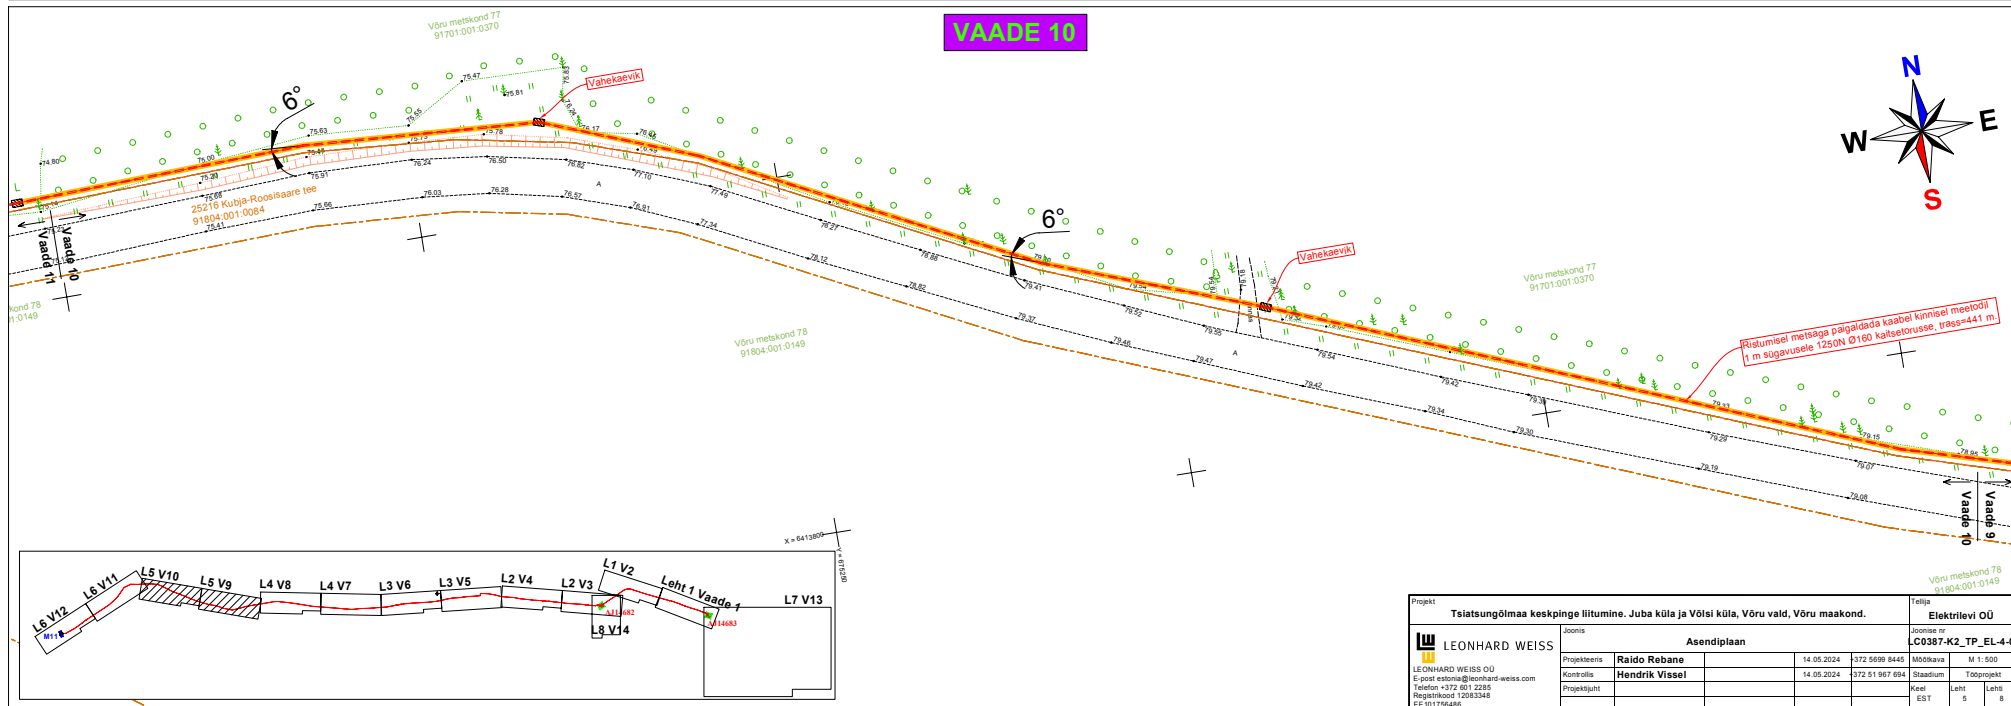


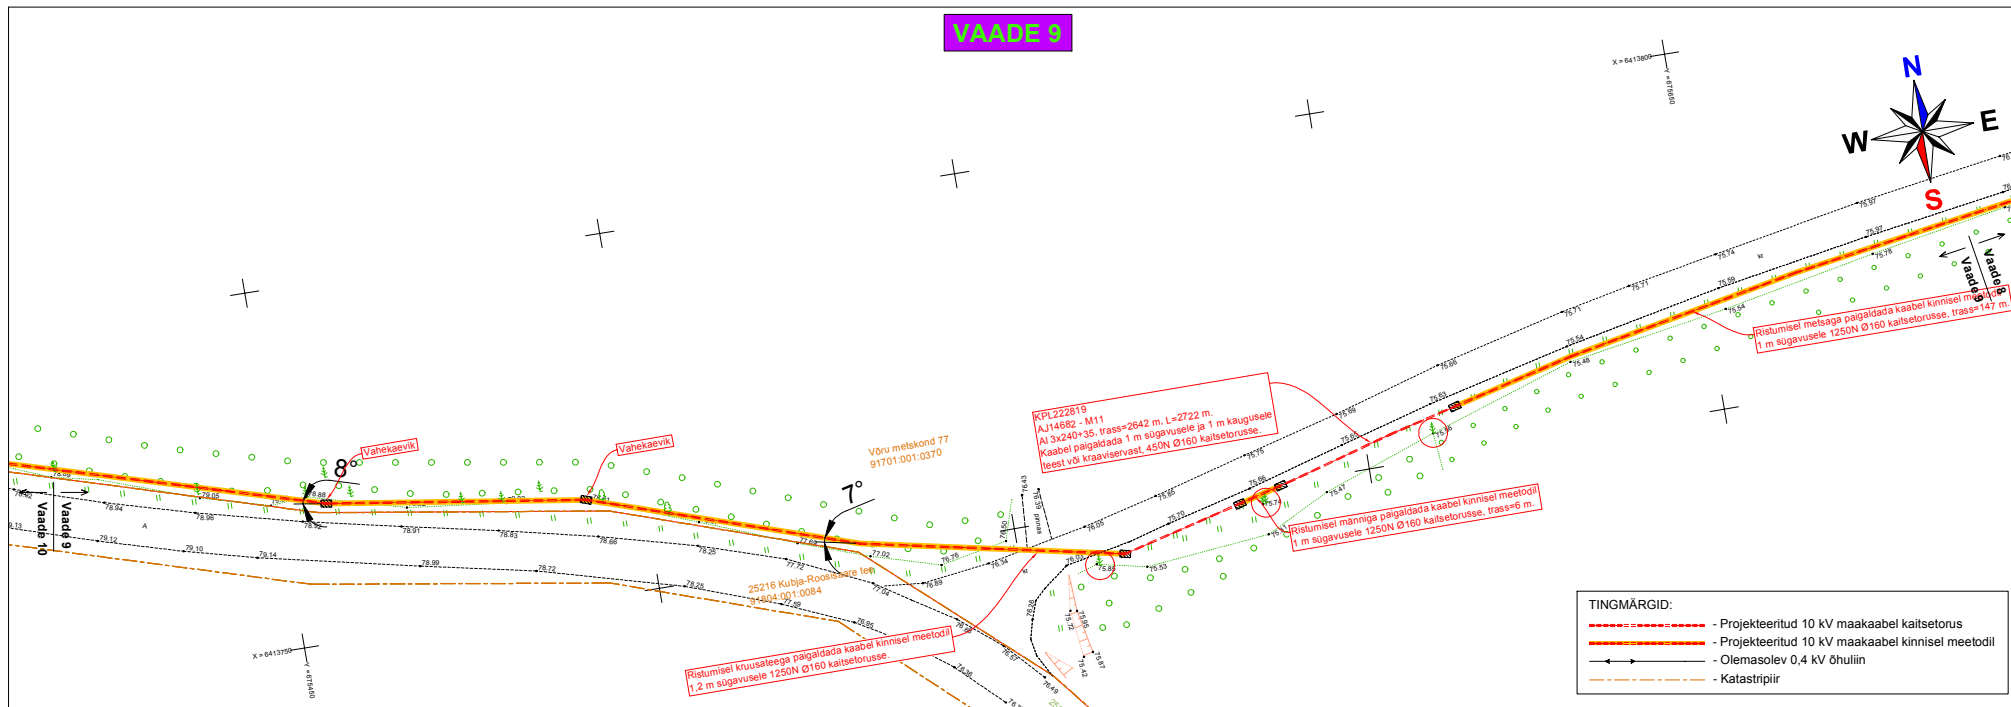

Projekt				Tähtaeg			
Täiustamistööde keskmine liitumine. Juba küla ja Võlvi küla, Võru vald, Võru maakond.				Elektrilevi OÜ			
LEONHARD WEISS OÜ				Asendiplaan			
E-post: leonhard@leonhard-weiss.com				Joonise nr. LC0387-K2_TP_EL_4-01			
Telefon: +372 601 2288				Mõõtkava: M 1:500			
Registreeritud: 12033348				Stadium: Tööprojekti			
EE 101756486				Kest: 5			
				Leht: 5			
				Leht: 8			