Isikliku kasutusõiguse seadmise plaan

IKÕ ala Pos nr (plaanil)	Kinnistu registriosa nr	Katastriüksuse tunnus, nimi ja sihtotstarve	IKÕ ala pindala m²
Pos 1	4021339	32801:004:0278; transpordimaa	382

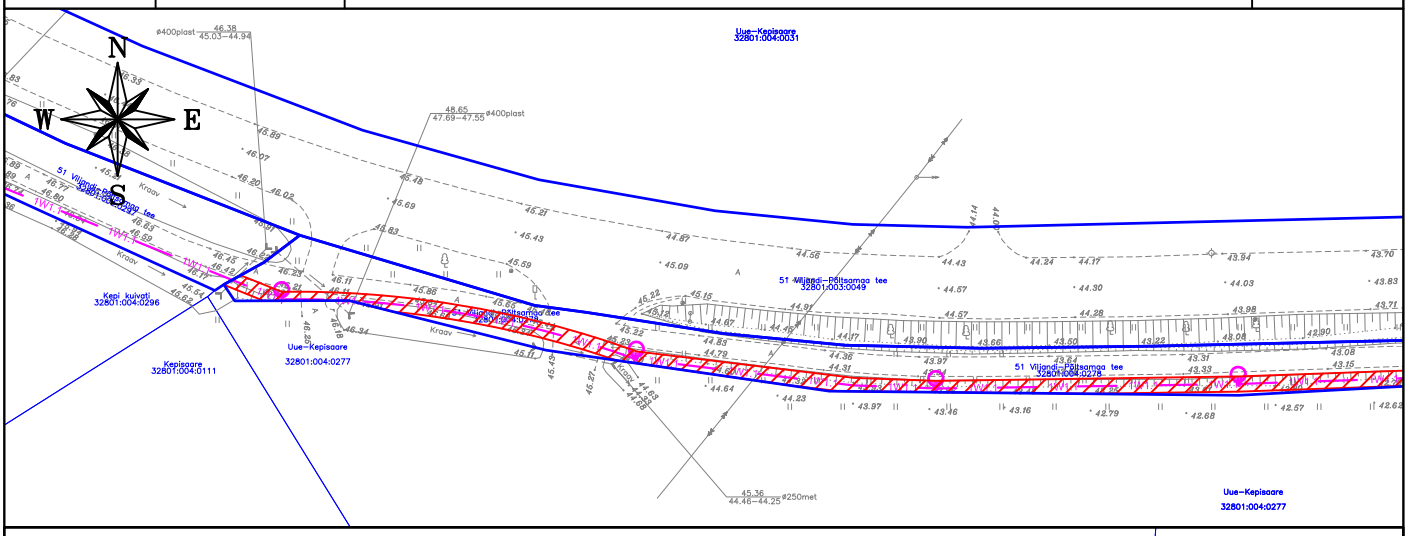

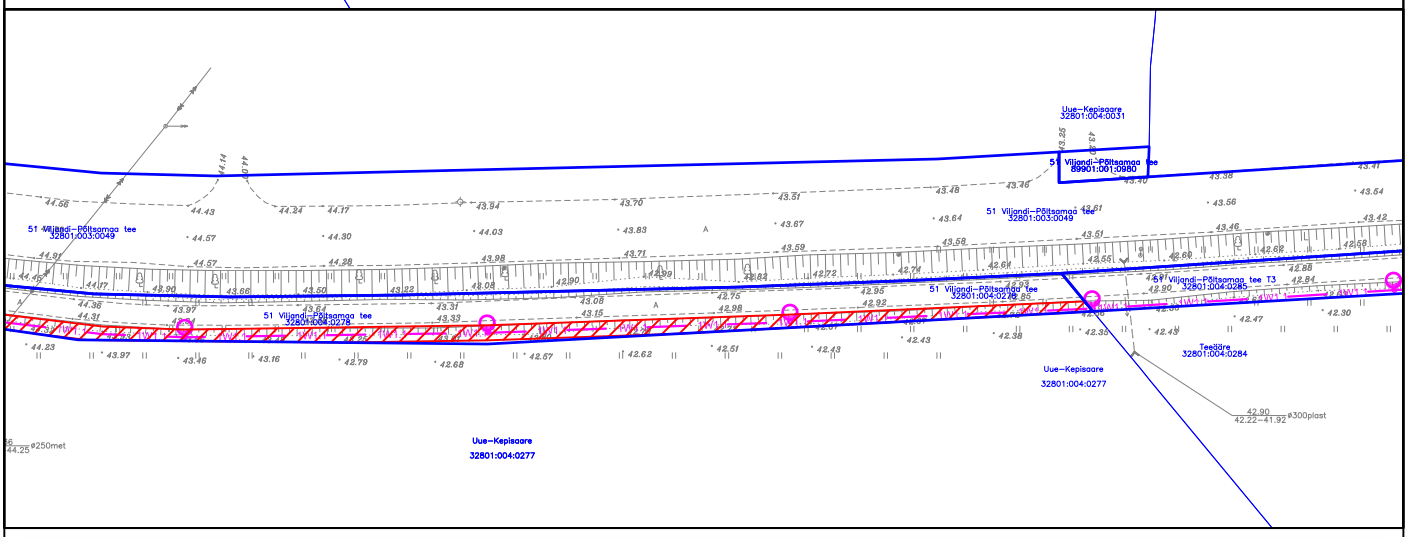

	IKÕ seadmise ala ca 382 m2
	Kinnistute piirid
1W1.1	Projekteeritud TV maakaabelliin
	Projekteeritud tänavavalgustuse metallmast + valgusti (H=6m) (konsoolita)

Projekti nimetus / asukoht Vissuvere kergliiklustee tänavavalgustuse projekteerimine			Töö nr 3413
Koostaja Keskkonnaprojekt OÜ	Mõõtkava 1:1000	Leht / formaat A4	Kuupäev 10.09.2024