


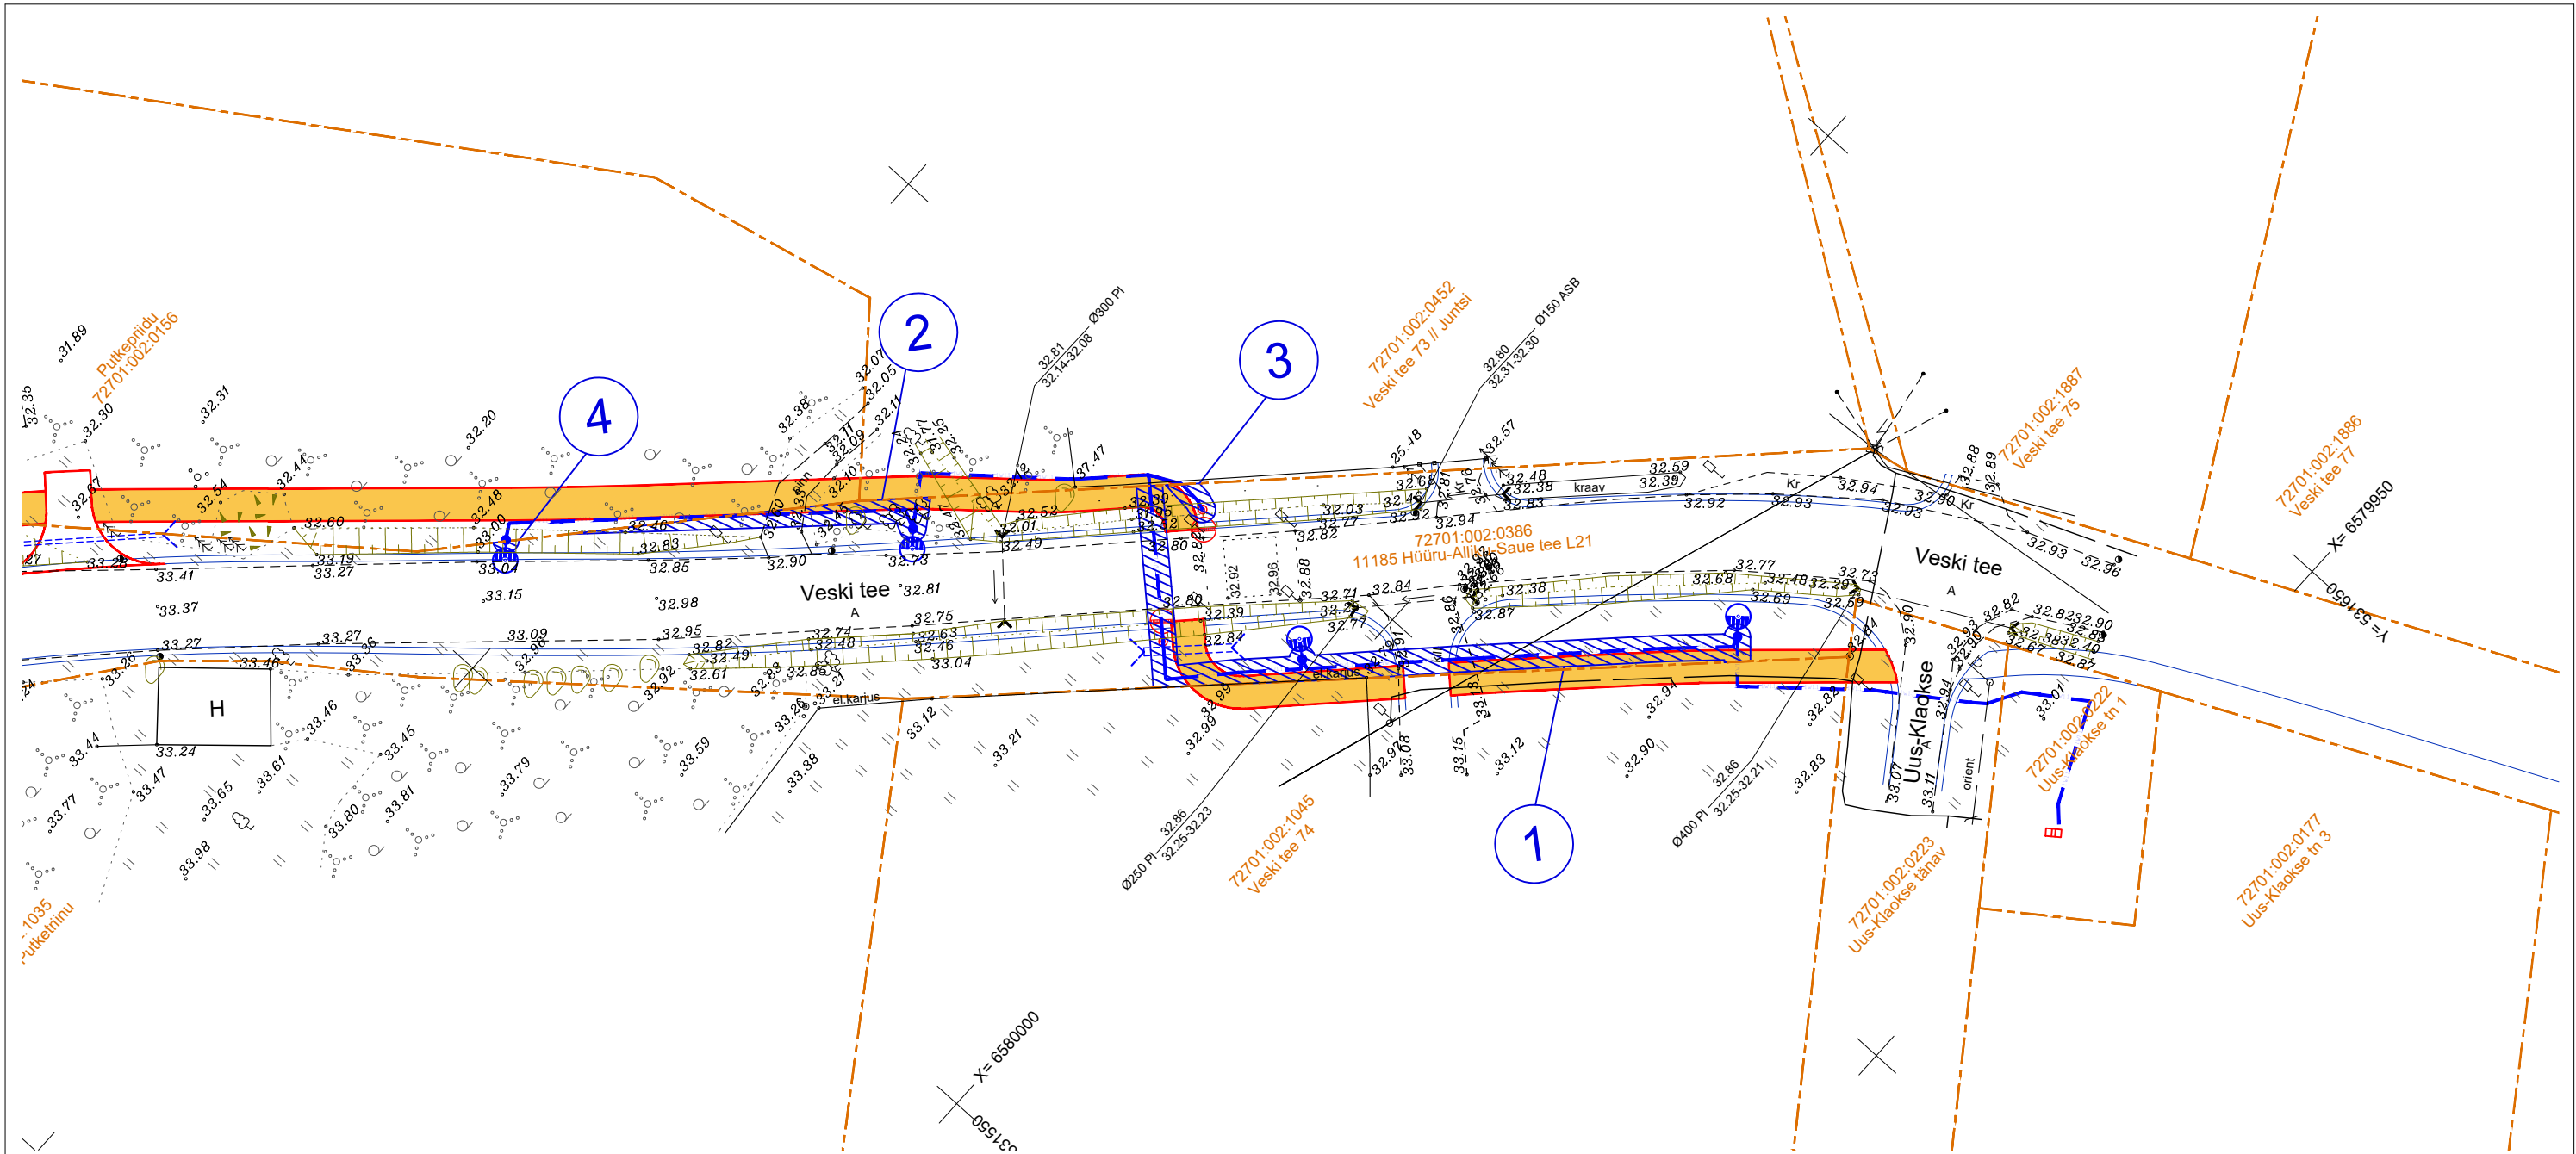

LEPPEMÄRGID:

- KATASTRÜKSUSE PIIR
- Alleevahe tee 2
- 77002:001:0084
- KATASTRÜKSUSE NIMI
- KATASTRÜKSUSE TUNNUS
- KASUTUSÕIGUSE ALA TÄNAVAVALGUSTUSE RAJAMISEKS
- PROJEKT KATTE SERV
- PROJEKT JALGRATTA- JA JALGTEE
- PROJEKT TRUUP
- PROJEKT VALGUSTI MASTIL 6m / 8m
- PROJEKT VALGUSTUSE MADALPINGE JÕUKAABEL

Ala Pos nr (plaanil)	Kinnistu registriosa nr	Katastriüksuse tunnus ja sihtotstarve	Katastriüksuse nimi	Isikliku kasutus- õiguse ala (m²)	Rajatis
①	5617850	72701:002:0386 Transpordimaa 100%	11185 Hüüru-Alliku-Saue tee L21	120	Tänavavalgustuse kaabel ja mastid
②	5617850	72701:002:0386 Transpordimaa 100%	11185 Hüüru-Alliku-Saue tee L21	33	Tänavavalgustuse kaabel ja mastid
③	5617850	72701:002:0386 Transpordimaa 100%	11185 Hüüru-Alliku-Saue tee L21	7	Tänavavalgustuse kaabel ja mastid
④	5617850	72701:002:0386 Transpordimaa 100%	11185 Hüüru-Alliku-Saue tee L21	2	Tänavavalgustuse kaabel ja mastid

Projekteerija: estgrid Estgrid OÜ Registrikood: 12899537 Mäara 18, Pärnu Telefon: +372 5054620 E-post: info@estgrid.ee			Projekti nimi Riigitee 11185 km 1,03-2,83 jalgratta- ja jalgte tänavalgustuse põhiprojekti koostamine			
Projekti juht	M.Oitsalu	/allkirjastatud digitaalselt/	Objekti asukoht: Harju maakond, Saue vald, Hüüru ja Alliku küla			
Insener	A.Oitsalu	/allkirjastatud digitaalselt/	Joonise nimi: Isikliku kasutusõiguse seadmise plaan.			
Projekteerija	M.Oitsalu		Projekti osa: Tänavavalgustus			
Faili nimi:		Koostatud:		Töö nr:	Joonise tähis:	Stadium:
E2520_PP_ELV-4-02_v01_IKO.dwg		30.01.2026		E2520	EL-4-02	PP
						Möötkava:
						1:500