


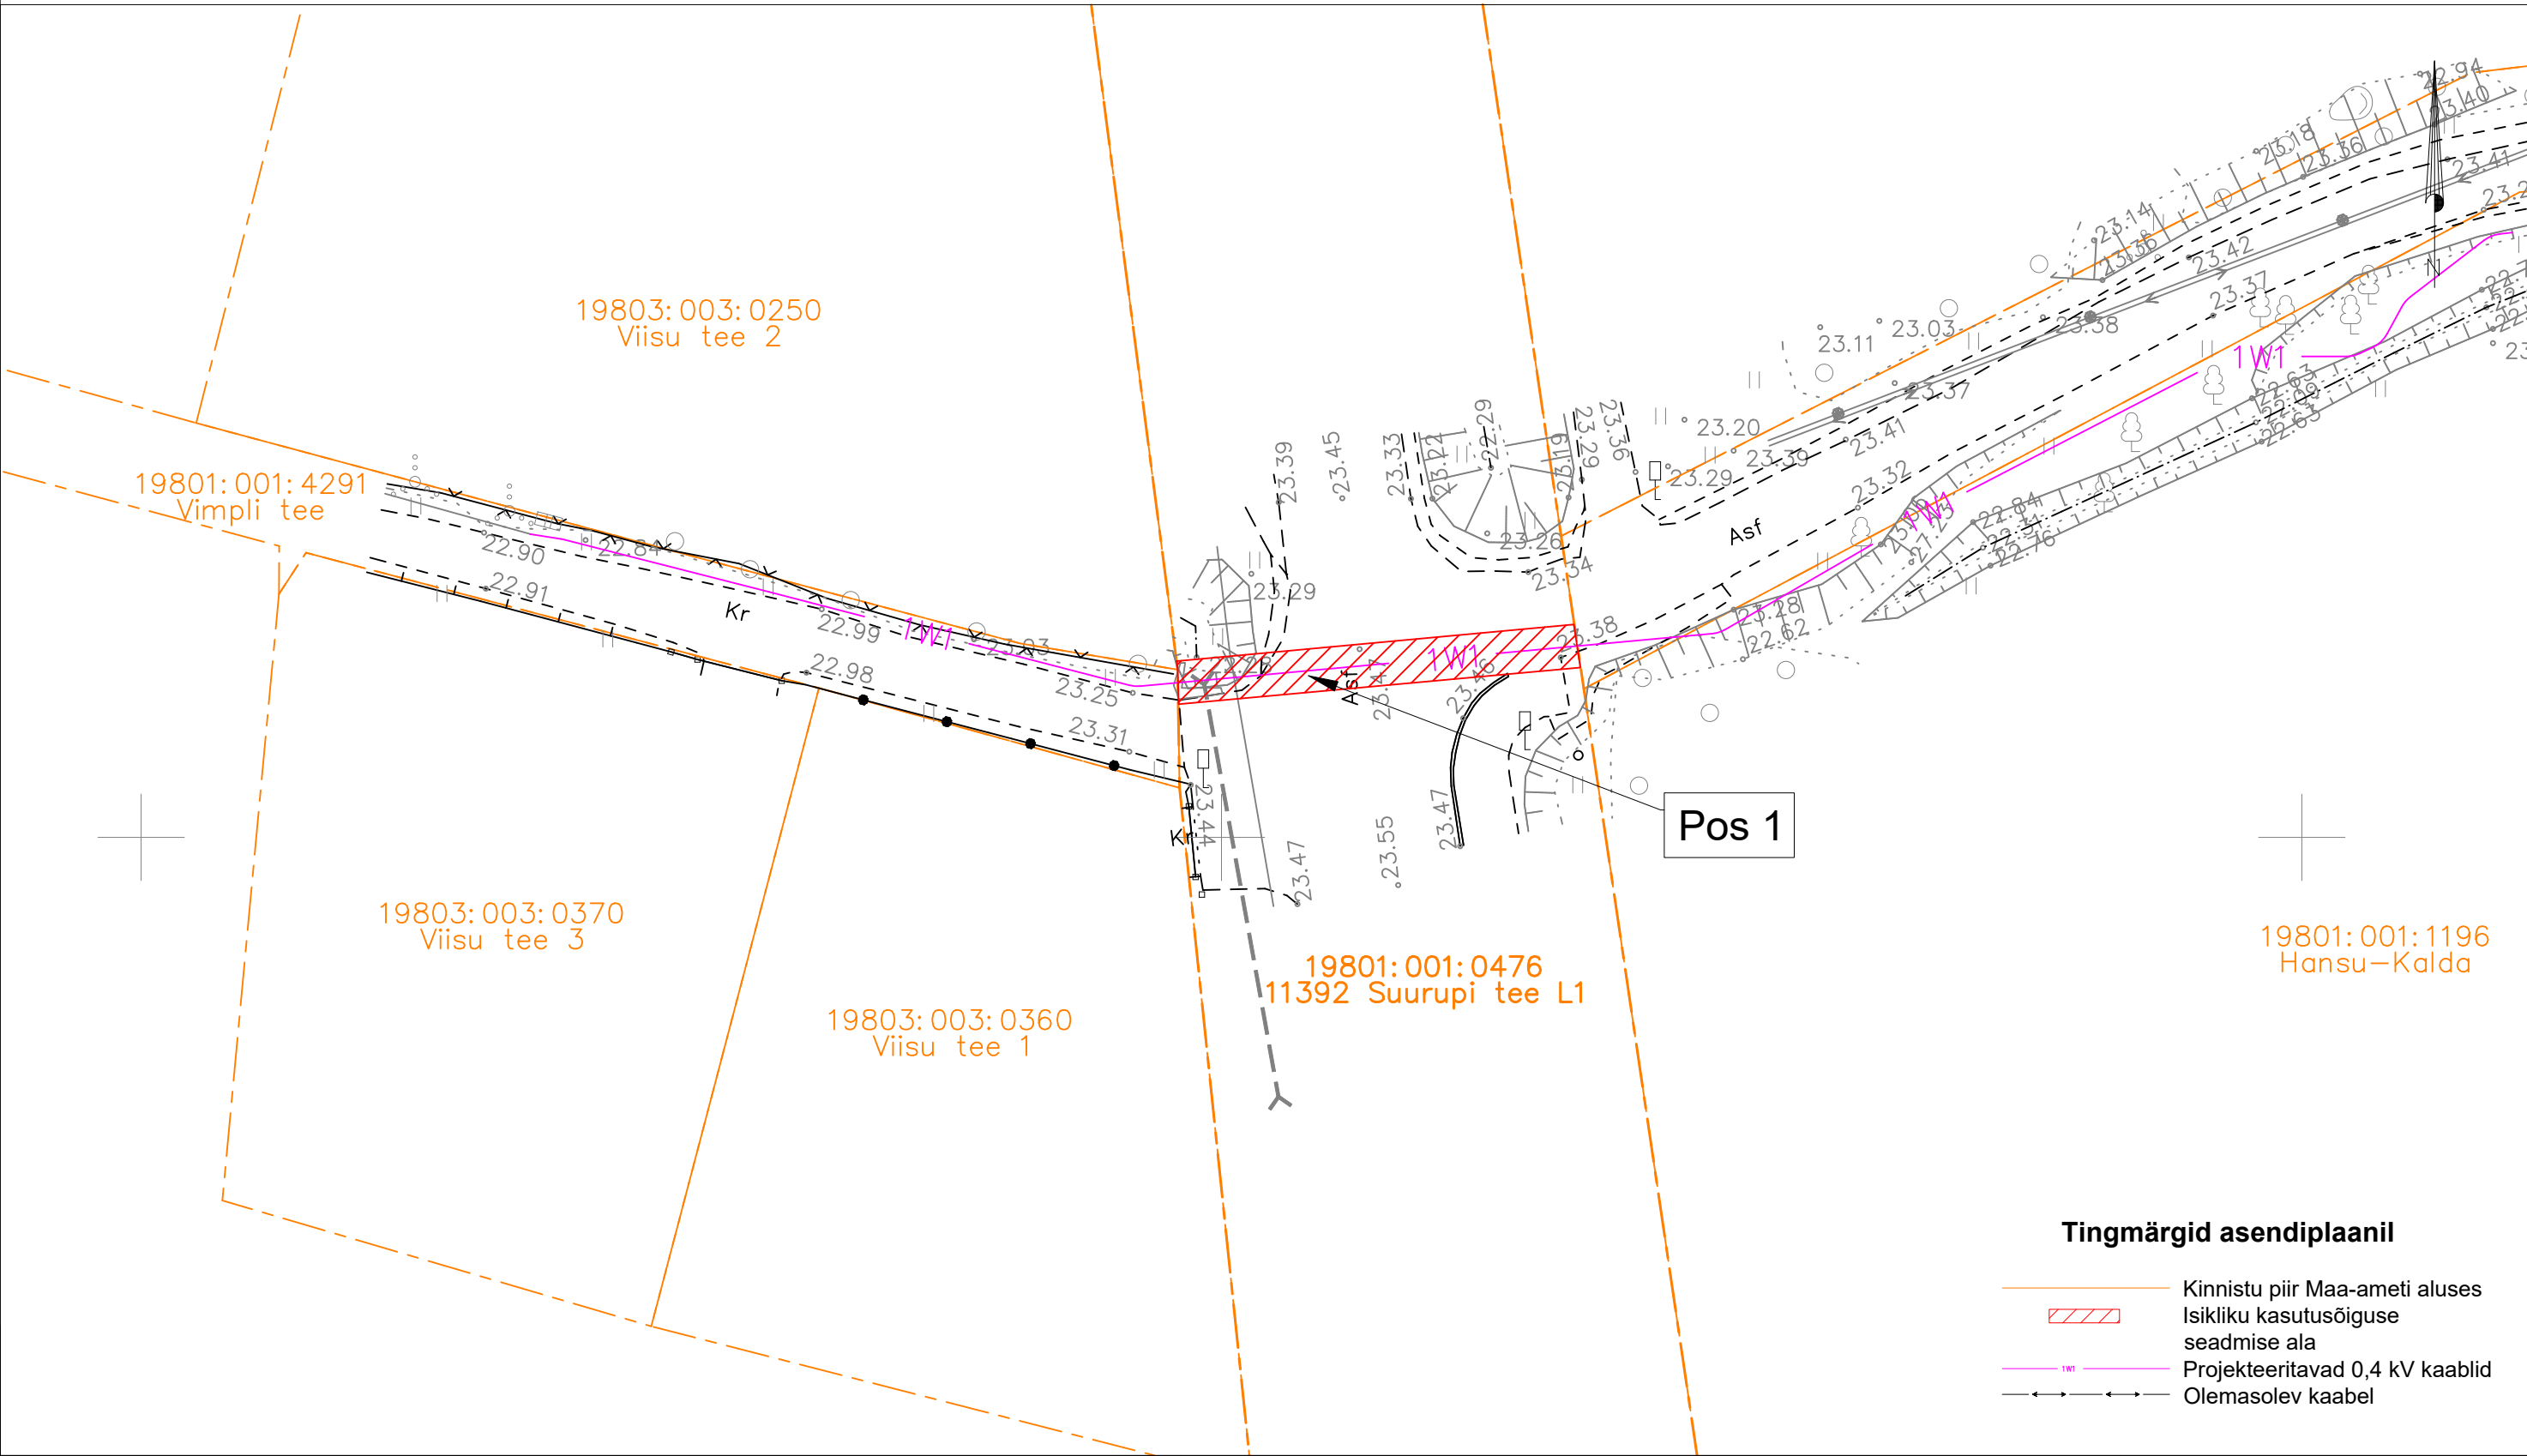

ISIKLIKU KASUTUSÕIGUSE SEADMISE PLAAN



Jrk nr.	Kasutusala pos nr. (plaanil)	Kinnistu registriosa number	Katastriüksse tunnus ja nimi	Ala pindala ruutmeetrites m ²	Tellija:  Töövõtja: 	Projekt: LC4160 Töö nr: ENS-25-114
1	Pos 1	5779250	19801:001:0476 11392 Suurupi tee L1	37m ²	Töö nimetus: Hansu-Kalda liitumine madalpingel Suurupi küla, Harku vald, Harjumaa LC4160	Möötkava: 1:300 (A3)
					Plaani koostas: Janar Kubbi Janar.Kubbi@enersense.com +372 56607557	