


Fail: S:\Joonised\projektid\Ajutine liikluskorraldus\DWG_skeemid\2026\16936_TP_TL-1_T11174_Paldiski_-_Padise_km1,0-1,9_T11180_Paldiski_lõunasadama_tee_km0,0-0,4.dwg

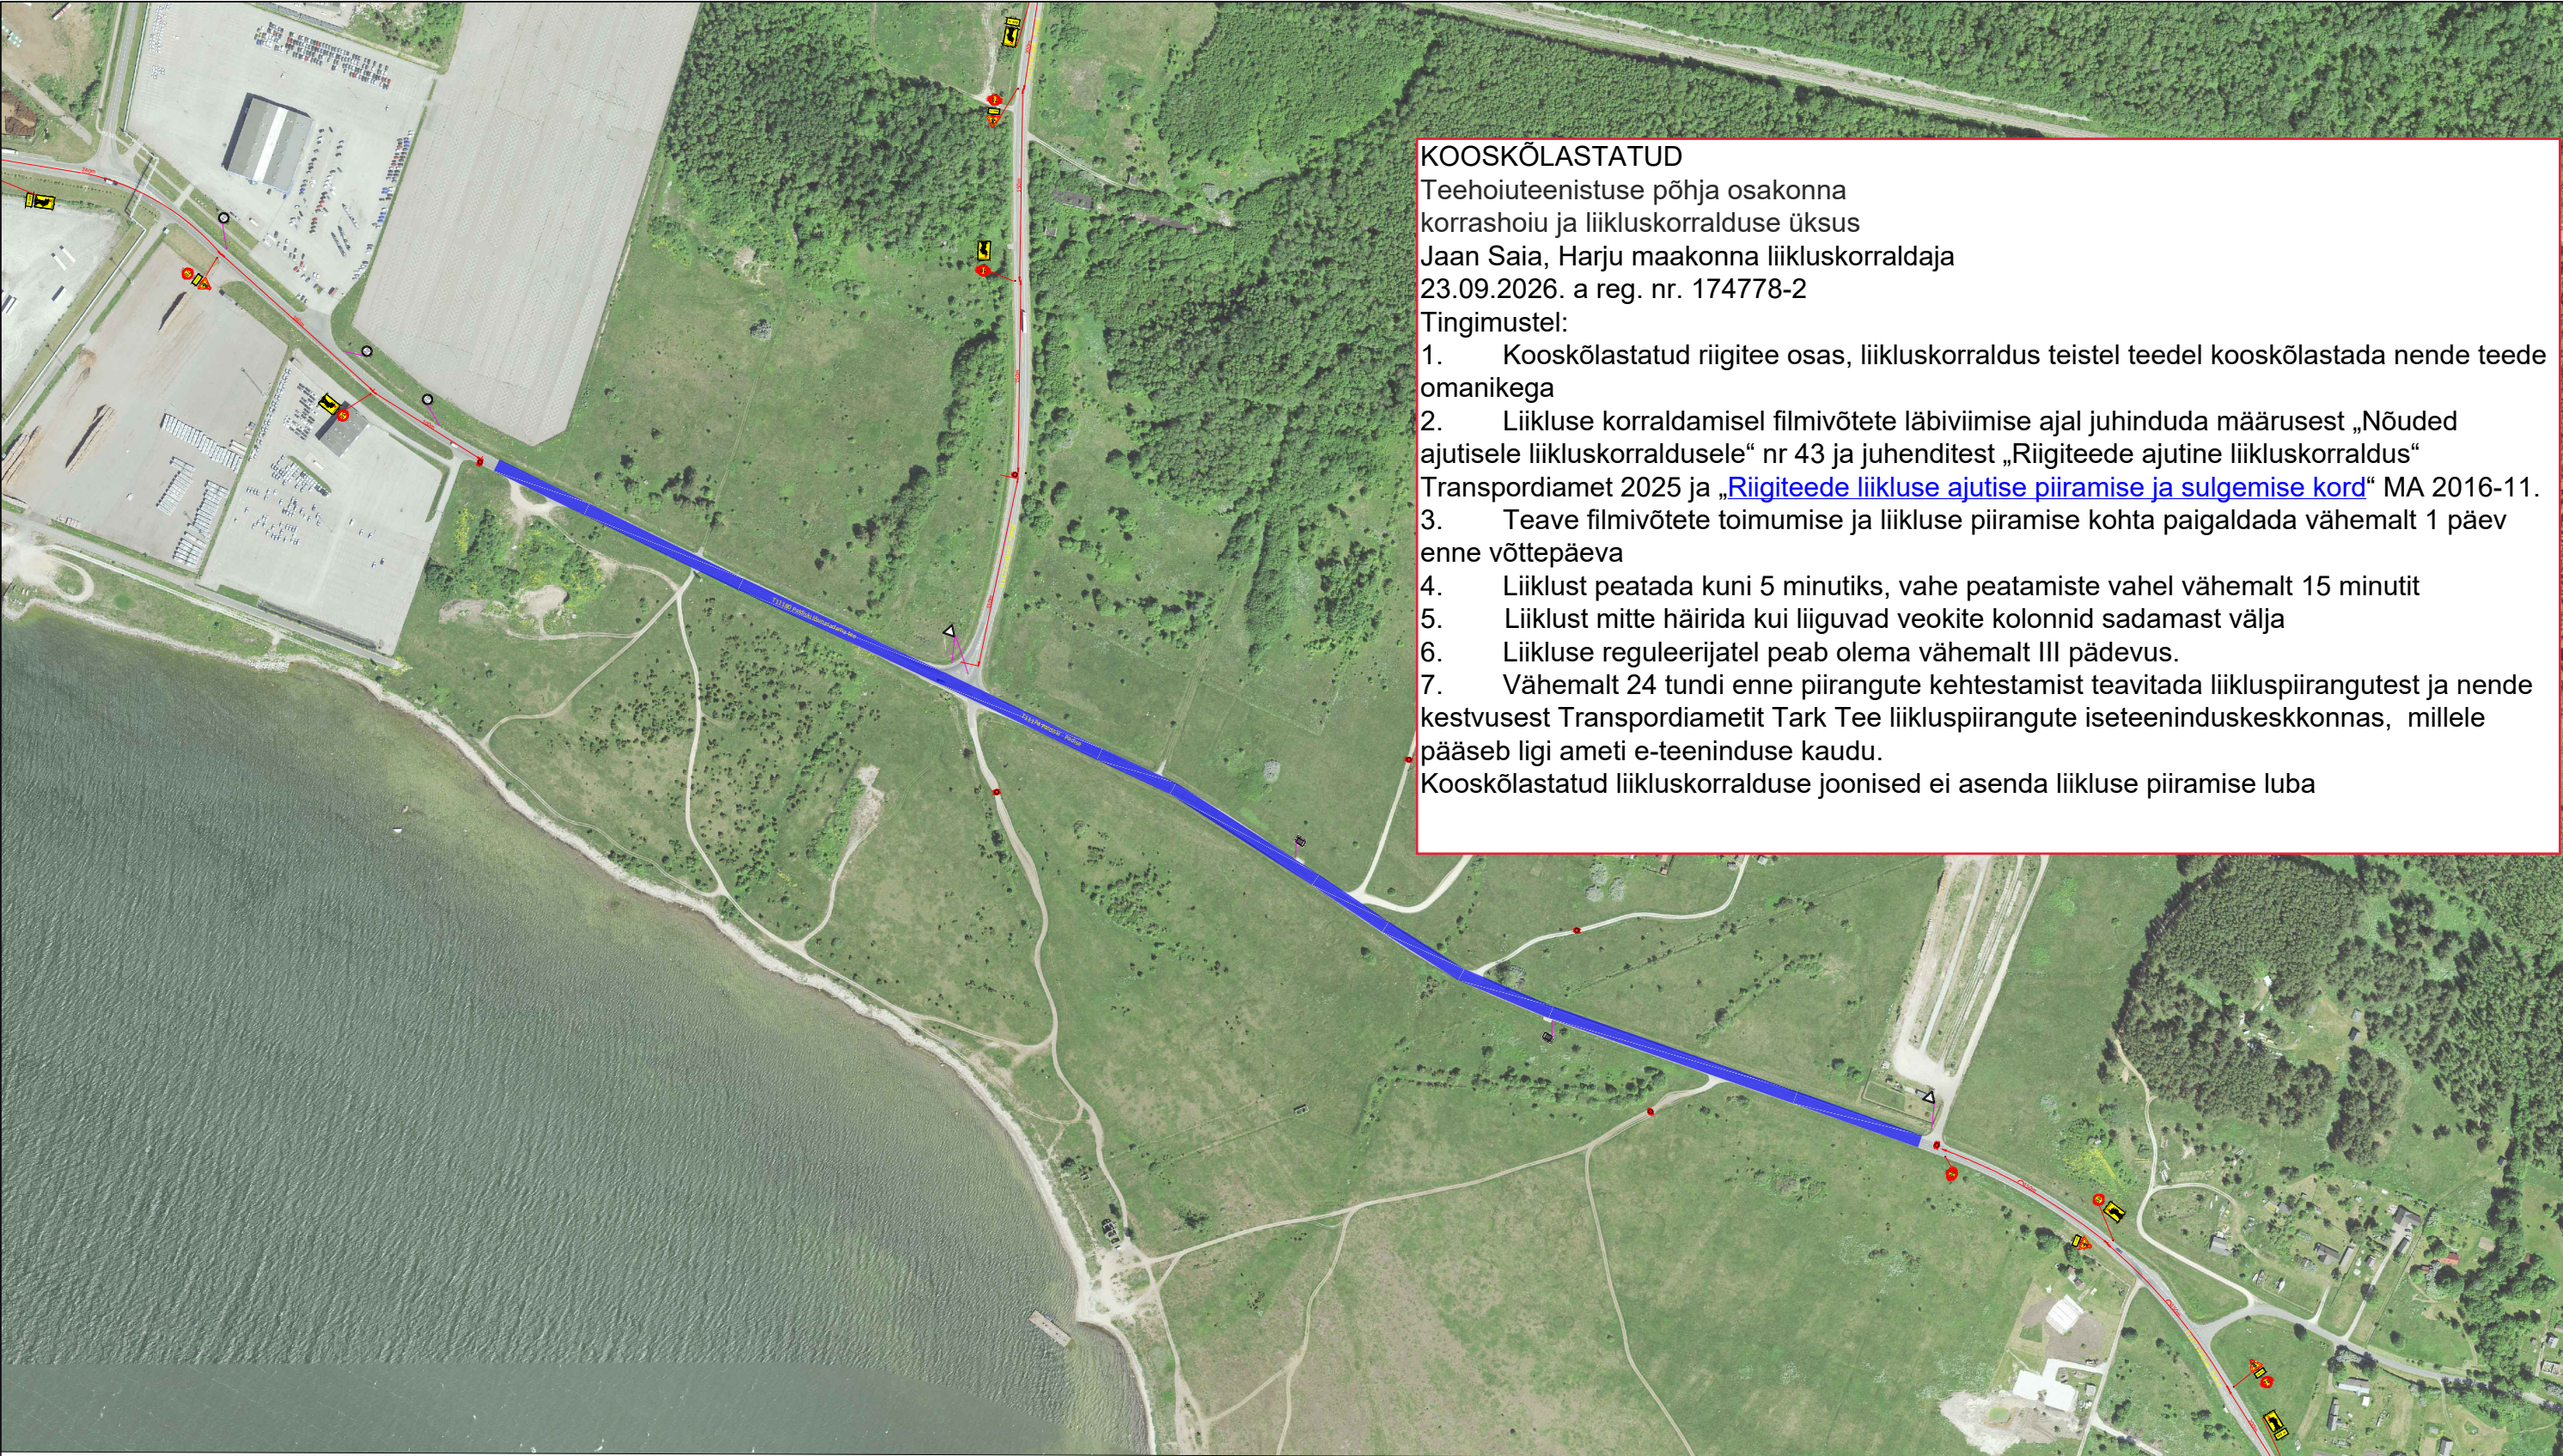

KOOSKÕLASTATUD

- Teehoiuteenistuse põhja osakonna korrashoiu ja liikluskorralduse üksus
Jaan Saia, Harju maakonna liikluskorraldaja
23.09.2026. a reg. nr. 174778-2
Tingimustel:
1. Kooskõlastatud riigitee osas, liikluskorraldus teistel teedel kooskõlastada nende teede omanikega
 2. Liikluse korraldamisel filmivõtete läbiviimise ajal juhendada määrusest „Nõuded ajutisele liikluskorraldusele“ nr 43 ja juhenditest „Riigiteede ajutine liikluskorraldus“ Transpordiamet 2025 ja „[Riigiteede liikluse ajutise piiramise ja sulgemise kord](#)“ MA 2016-11.
 3. Teave filmivõtete toimumise ja liikluse piiramise kohta paigaldada vähemalt 1 päev enne võttepäeva
 4. Liiklust peatada kuni 5 minutiks, vahe peatamiste vahel vähemalt 15 minutit
 5. Liiklust mitte häirida kui liiguvad veokite kolonnid sadamast välja
 6. Liikluse reguleerijatel peab olema vähemalt III pädevus.
 7. Vähemalt 24 tundi enne piirangute kehtestamist teavitada liikluspiirangutest ja nende kestvusest Transpordiametit Tark Tee liikluspiirangute iseteeninduskeskkonnas, millele pääseb ligi ameti e-teeninduse kaudu.
- Kooskõlastatud liikluskorralduse joonised ei asenda liikluse piiramise luba

TINGMÄRGID:



Projekteeritud ajutine liikluse märk



Liiklusreguleerija

Reguleerijad peatavad liikluse filmivõtete ajaks maksimaalselt 5 minutiks korraga

Ootejärjekord ei tohi ulatuda raudtee-ülesõidu lähedusse

Ühistransporti häirida minimaalselt

MÄRKUSED:

1. Töötsooni tähistamisel lähtuda Majandus- ja taristuministri määrusest nr 43 "Nõuded ajutisele liikluskorraldusele".
2. Märkide tegelik asukoht võib kohapeal varieeruda vastavalt olukorrale ja teeoludele. Töötsooni tähistamiseks paigaldatavate märkide asukoht võib erineda projektis näidatust kuni **±5 meetrit**.
3. Enne joonisel toodud liikluskorraldusvahendite paigaldamist kooskõlastada joonis Transpordiametis.



AS Signaal TM; Liimi 3, Tallinn 10621
Tel 656 3532; signaal@signaal.ee

Joonis:

Ajutise liikluskorralduse joonis

Projekt:

Filmivõtted

Asukoht:

T11174 Paldiski - Padise km 1,0 - 1,9
T11180 Paldiski lõunasadama tee km 0,0 - 0,4

Tellijä:

Valgusfoor OÜ; tel 5555 4064

Insener:

K.Skljarova (Tel. 5326 8672)

Projekteerija:

T.Tepandi

Kuupäev:

22.09.2026

Töö nr:

16936

Joonise nr:

TL-1-1(1)