


Elamu välispiiri koordinaadid

Punkti nr.	Koordinaadid	
	X	Y
1	6458630.2	412767.6
2	6458627.3	412776.5
3	6458623.7	412775.3
4	6458623.2	412776.6
5	6458621.3	412776.0
6	6458621.8	412774.6
7	6458618.6	412773.6
8	6458618.5	412774.1
9	6458618.3	412774.0
10	6458618.5	412773.5
11	6458614.9	412772.4
12	6458614.5	412773.7
13	6458612.6	412773.1
14	6458613.0	412771.8
15	6458609.9	412770.7
16	6458609.8	412771.2
17	6458609.6	412771.1
18	6458609.7	412770.7
19	6458606.2	412769.5
20	6458605.8	412770.8
21	6458603.9	412770.2
22	6458604.3	412768.9
23	6458601.2	412767.9
24	6458601.0	412768.3
25	6458600.8	412768.3
26	6458601.0	412767.8
27	6458597.5	412766.6
28	6458597.0	412768.0
29	6458595.1	412767.3
30	6458595.6	412766.0
31	6458592.4	412765.0
32	6458592.3	412765.4
33	6458592.1	412765.4
34	6458592.2	412764.9
35	6458588.6	412763.7
36	6458588.2	412765.0
37	6458586.3	412764.4
38	6458586.7	412763.1
39	6458583.6	412762.1
40	6458586.5	412753.2
41	6458595.1	412756.1
42	6458595.3	412755.6
43	6458595.5	412755.7
44	6458595.3	412756.1
45	6458603.9	412759.0
46	6458604.0	412758.5
47	6458604.2	412758.5
48	6458604.1	412759.0
49	6458612.6	412761.8
50	6458612.8	412761.4
51	6458613.0	412761.4
52	6458612.8	412761.9
53	6458621.4	412764.7
54	6458621.5	412764.2
55	6458621.7	412764.3
56	6458621.6	412764.8

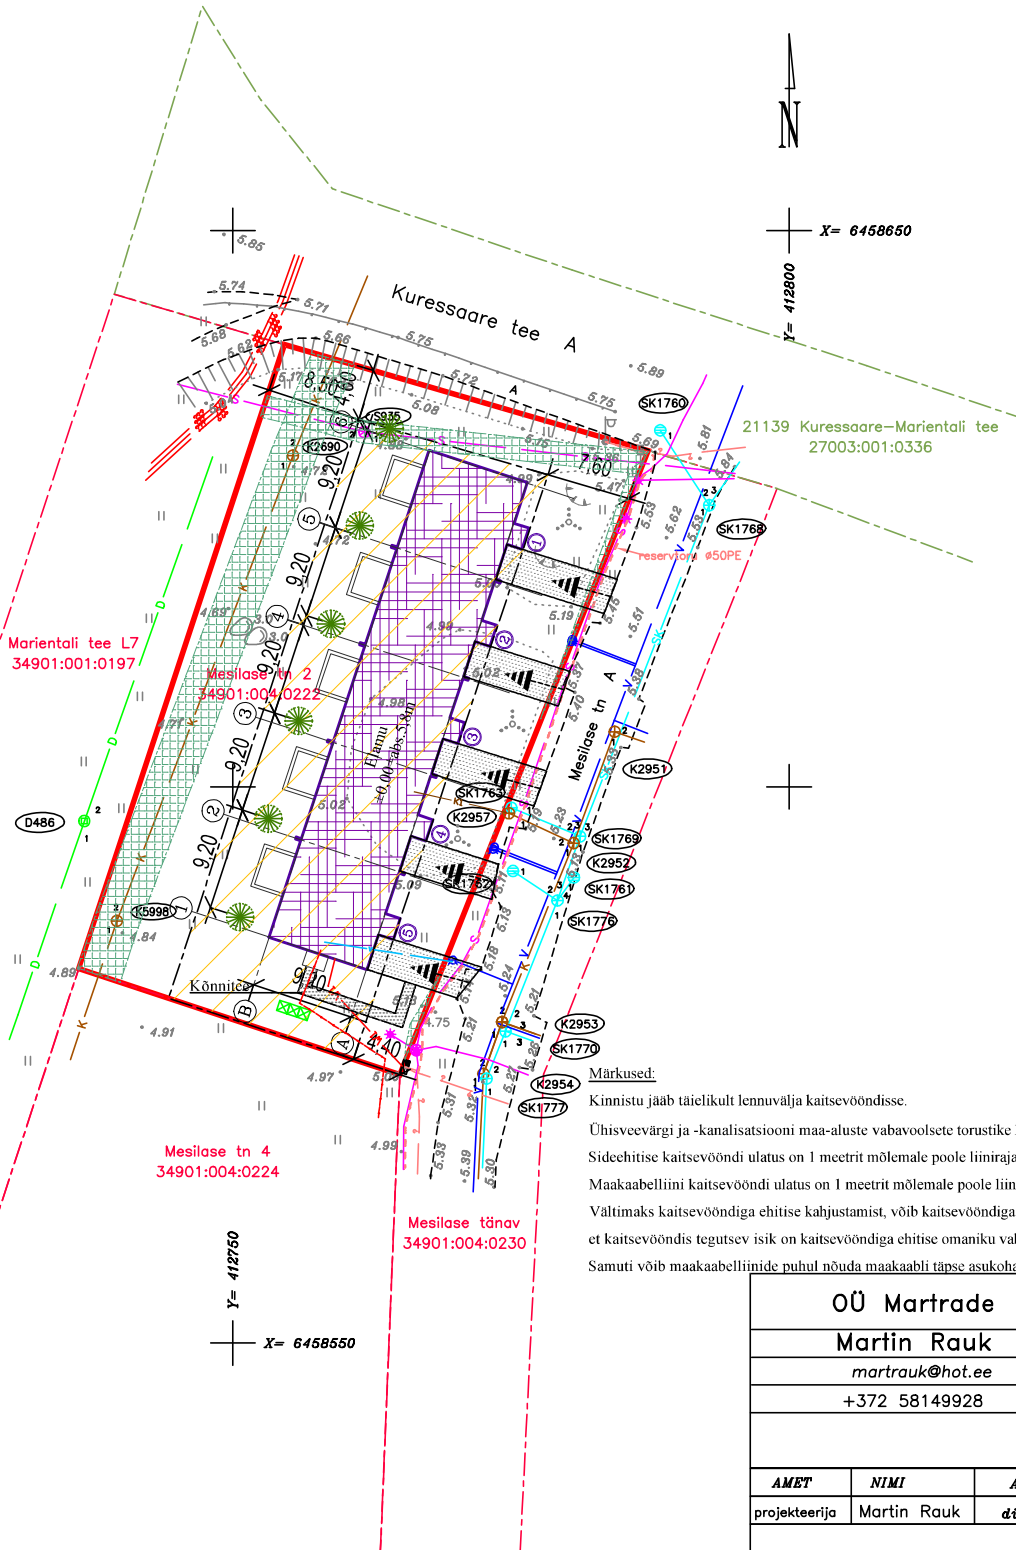

Märkused:

Kinnistu jääb täielikult lennuvälja kaitseväändisse.

Ühisveevärgi ja -kanalisatsiooni maa-aluste vabavolsete torustike kaitseväändi ulatus torustiku telgjoonest mõlemale poole on 2m.

Sideehitise kaitseväändi ulatus on 1 meetrit mõlemale poole liinirajatist.

Maakaabelliini kaitseväändi ulatus on 1 meetrit mõlemale poole liinirajatist.

Vältimaks kaitseväändiga ehitise kahjustamist, võib kaitseväändiga ehitise omanik nõuda, et kaitseväändis tegutses isik on kaitseväändiga ehitise omaniku vahetu järelevalve all.

Samuti võib maakaabelliinide puhul nõuda maakaabli täpse asukoha väljaselgitamiseks pinnase käsitsi lahtikaevamist.

- KATASTRIPKUSE PIIR
- PROJEKTEERITUD HOONESTUS
- PROJEKTEERITUD JUURDEPSS K?VAKATTEGA
- OLEMASOLEV S?IDUTEE
- KRUNDI HOONESTUSALA
- OLEMASOLEV VEETRASS
- OLEMASOLEV KANALISATSIOON
- PROJEKTEERITUD VEETRASS
- PROJEKTEERITUD KANALISATSIOON
- PROJEKTEERITUD MADALPINGEKAABELLIIN
- OLEMASOLEV ELEKTRIKAPP
- OLEMASOLEV MADALPINGEKAABELLIIN
- OLEMASOLEV SIDEKAABELLIIN
- OLEMASOLEV SADEMEVEEKANALISATSIOON
- PROJEKTEERITUD SOOJATORUSTIK
- KAITSEV?NDI ULATUS
- PROJEKTEERITAVAD J??TMEMAHUTID
- LILLED JA ILUP??SAD

TEHNILISED ANDMED

KRUNDI PIND	1922 m <sup>2</sup>
SIHTOTSTARVE	elamumaa 100%
KATASTRITUNNUS	34901:004:0222
KRUNDI TÄISEHITUS	23%
TULEPÜSIVUSKLASS	TP3
RIDAELAMU KORRUSELISUS	1
RIDAELAMU MAHT	1851 m <sup>3</sup>
RIDAELAMU EHITISEALUNE PIND	443,2 m <sup>2</sup>
RIDAELAMU SULETUD NETOPIND	367,0 m <sup>2</sup>
RIDAELAMU KÕETAV PIND	367,0 m <sup>2</sup>

OÜ Martrade			TÖÖ NR. 3		01.01.2024		
Martin Rauk							
martrauk@hotmail.ee							
+372 58149928							
			ADDRESS: Saaremaa vald Kuressaare Linn Mesilase 2		LEHT	LEHTI	MÕÖT
					1	1	1:500
AMET	NIMI	ALLKIRI	JOONIS:				
projekteerija	Martin Rauk	digiallkiri	ASENDIPLAAN				