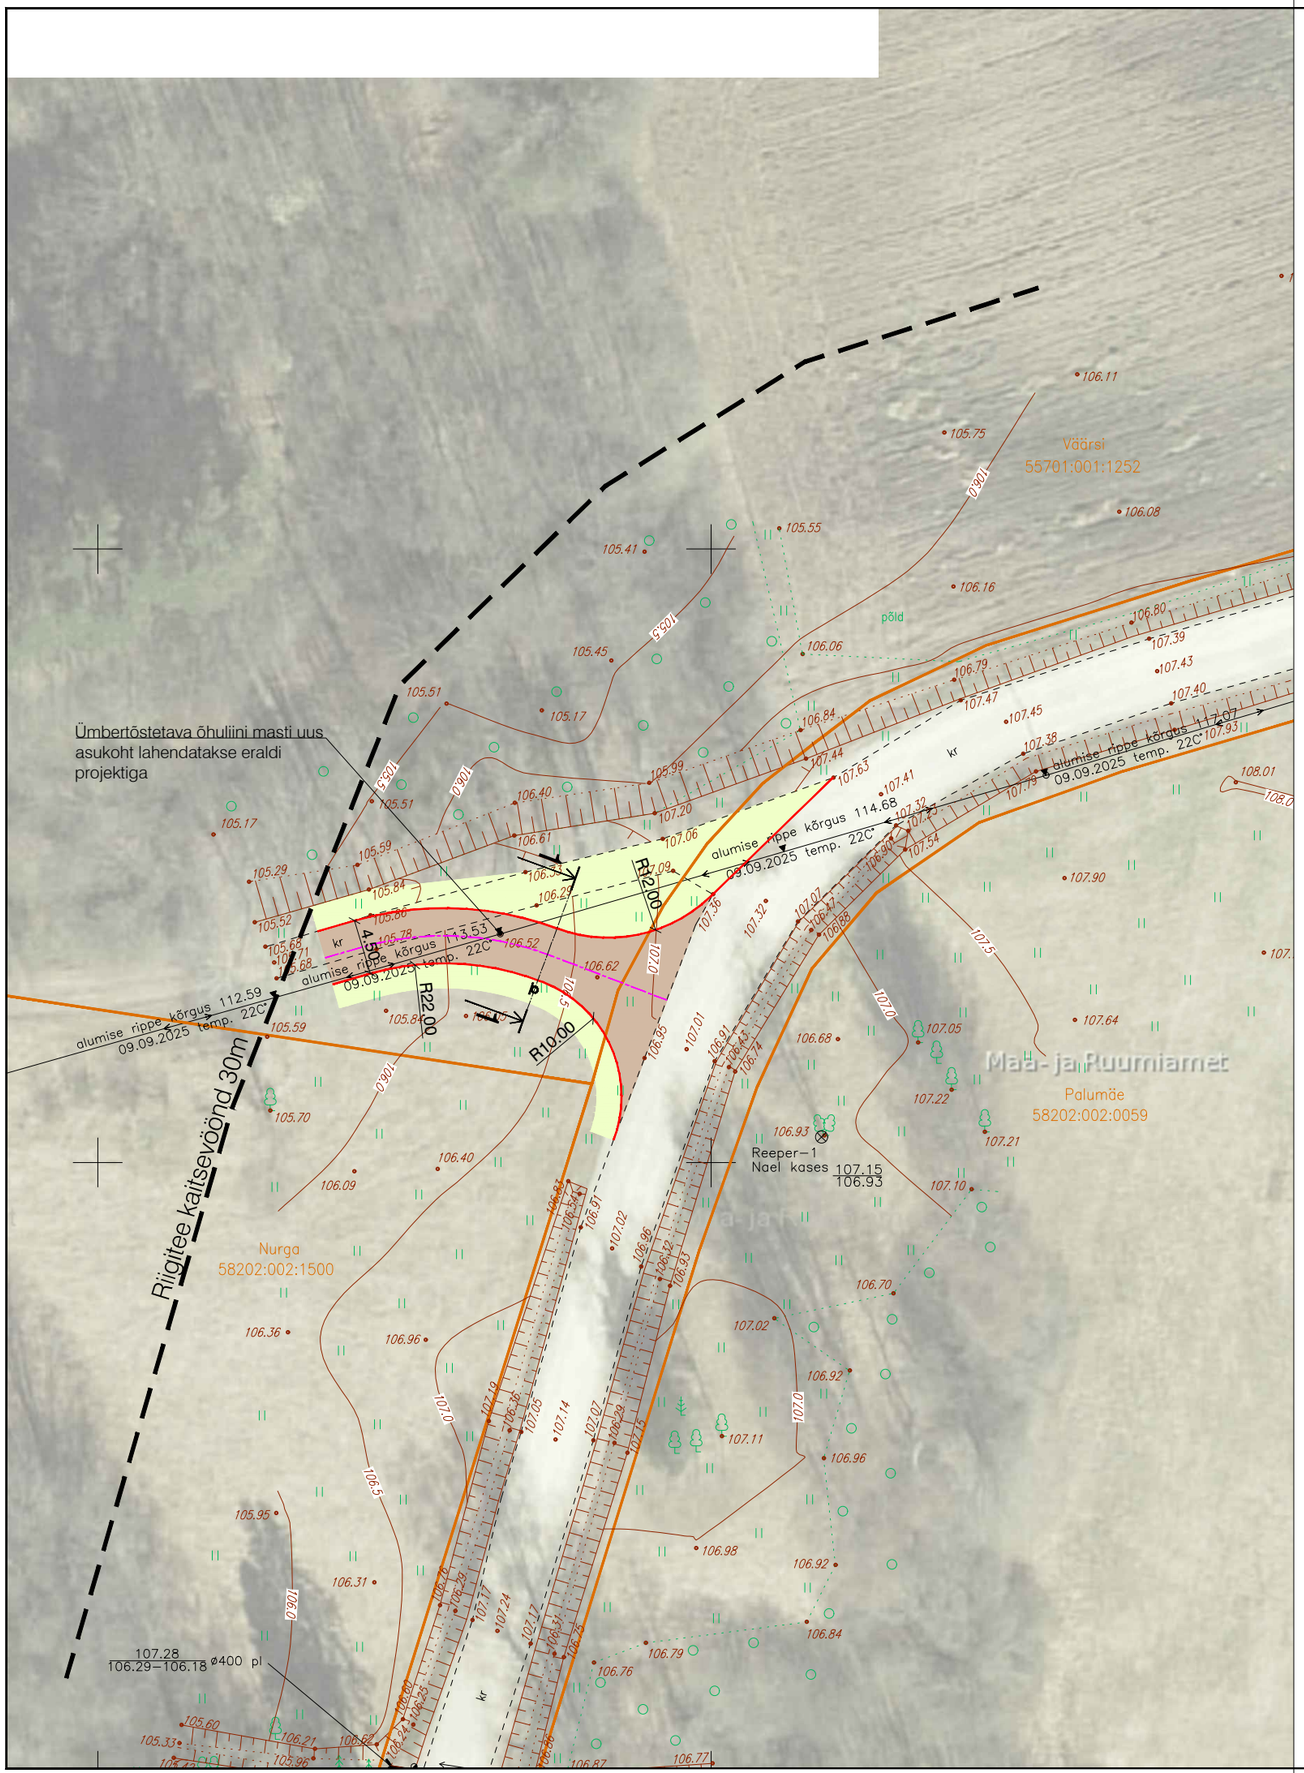


## TINGMÄRGID

- Kinnistu piir
- Tee telg
- Projekteeritud kruuskate
- Projekteeritud haljasala
- Projekteeritud katte serv
- Projekteeritud liiklusmärgi post

| Muudatused: | Kuupäev | Muudatuste kirjeldus |
|---|---|---|
| Geoalus: | Koostaja: Kobras OÜ | Töö nr: 2025-274 Mõõdistatud: sept 2025 |

Koordinaadid L-EST97 süsteemis, Kõrgused EH2000 (Amsterdami null) süsteemis.

| | | | | | | |
|---|---|---|---|---|---|---|
| **TPK Projekt OÜ** | TPK Projekt OÜ<br>Narva mnt 32-5<br>Tallinn 10120 Eesti<br>tel +372 5228311<br>lauri@tpkprojekt.ee<br>reg: 16418999<br>MTR EEP004706 EPE001531, 11.01.2022 | | Projekti nimi: | Väärsi-Söödi tee juurdepääs | | |
| Projektijuht | Lauri Künnapuu | | Objekti asukoht: | Riigitee nr 23238 Raiga-Räbi-Nõuni-Lutike tee km 6,29<br>Väärsi, Päidla küla, Otepää vald, Valgamaa | | |
| Projekteerija | Lauri Künnapuu | | Joonise nimi: | Asendiplaan | | |
| Faili nimi: | 8425_PP_TL-4_asendiplaan_v2.dwg | | Töö nr: | Joonise tähis [nr - leht (lehti)]: | Staadium: | Mõõtkava: |
| Koostatud / trükitud: | 30.09.2025 / 30.09.2025 | | 8425 | TL-4-02 | Põhiprojekt | 1:500 |

420x297