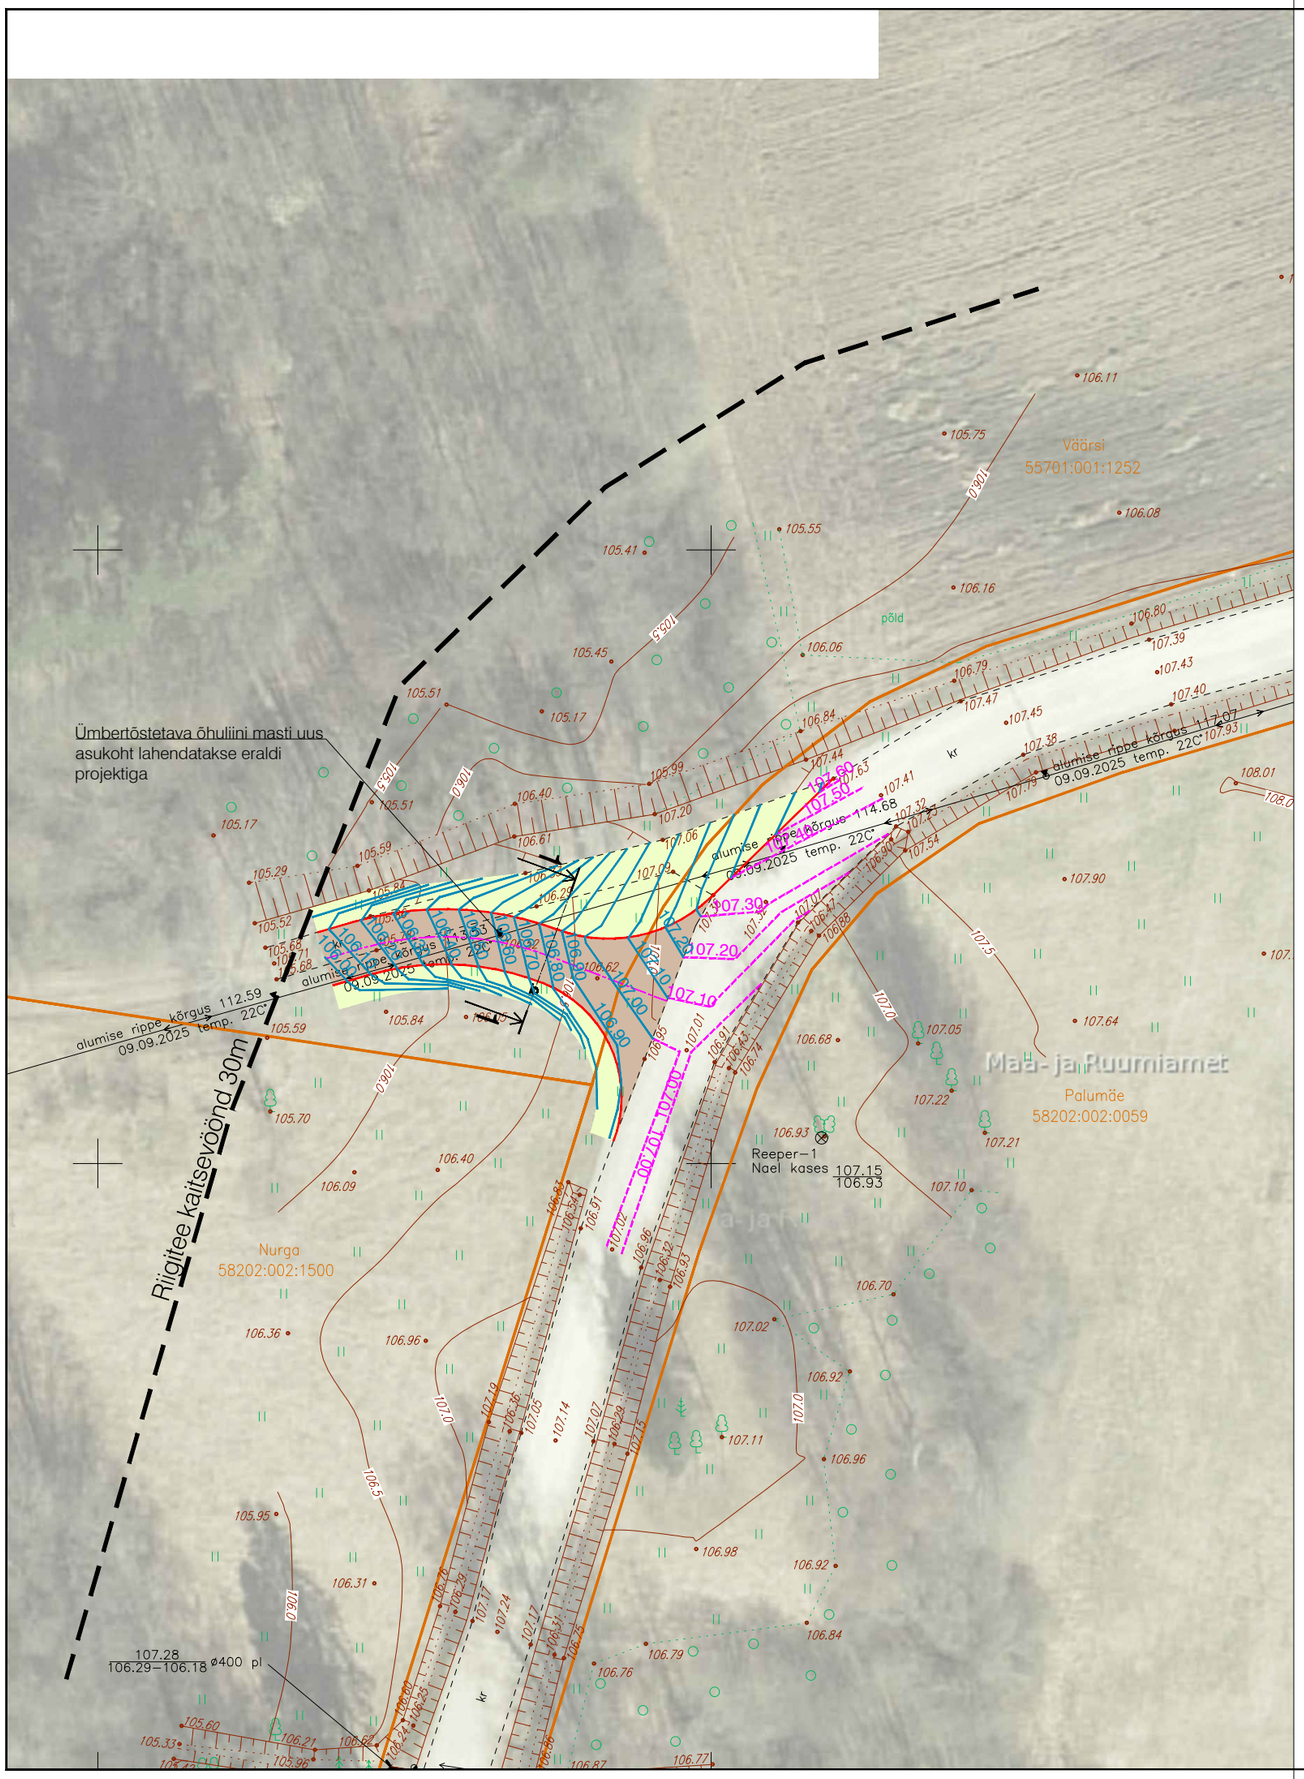

TINGMÄRGID

- Kinnistu piir
- Tee telg
- Projekteeritud kruuskate
- Projekteeritud haljasala
- Projekteeritud katte serv
- 44.50 Projekteeritud horisontaal
- 44.50 Olemasolev horisontaal
- Projekteeritud liiklusmärgi post

Muudatused:	Kuupäev	Muudatuste kirjeldus
Geoalus:	Koostaja: Kobras OÜ	Töö nr: 2025-274 Mõõdistatud: sept 2025

Koordinaadid L-EST97 süsteemis, Kõrgused EH2000 (Amsterdami null) süsteemis.

TPK Projekt OÜ

TPK Projekt OÜ
Narva mnt 32-5
Tallinn 10120 Eesti
tel +372 5228311
lauri@tpkprojekt.ee
reg: 16418999
MTR EEP004706 EPE001531, 11.01.2022

Projektijuht	Lauri Künnapuu	
Projekteerija	Lauri Künnapuu	

Projekti nimi: Väärsi-Söödi tee juurdepääs

Objekti asukoht: Riigitee nr 23238 Raiga-Räbi-Nõuni-Lutike tee km 6,29 Väärsi, Päidla küla, Otepää vald, Valgamaa

Joonise nimi: Vertikaalplaneering

Faili nimi:	8425_PP_TL-4_asendiplaan_v2.dwg			
Koostatud / trükitud:	30.09.2025 / 30.09.2025	Töö nr: 8425	Joonise tähis [nr - leht (lehti)]: TL-4-03	Staadium: Põhiprojekt	Mõõtkava: 1:500

420x297