


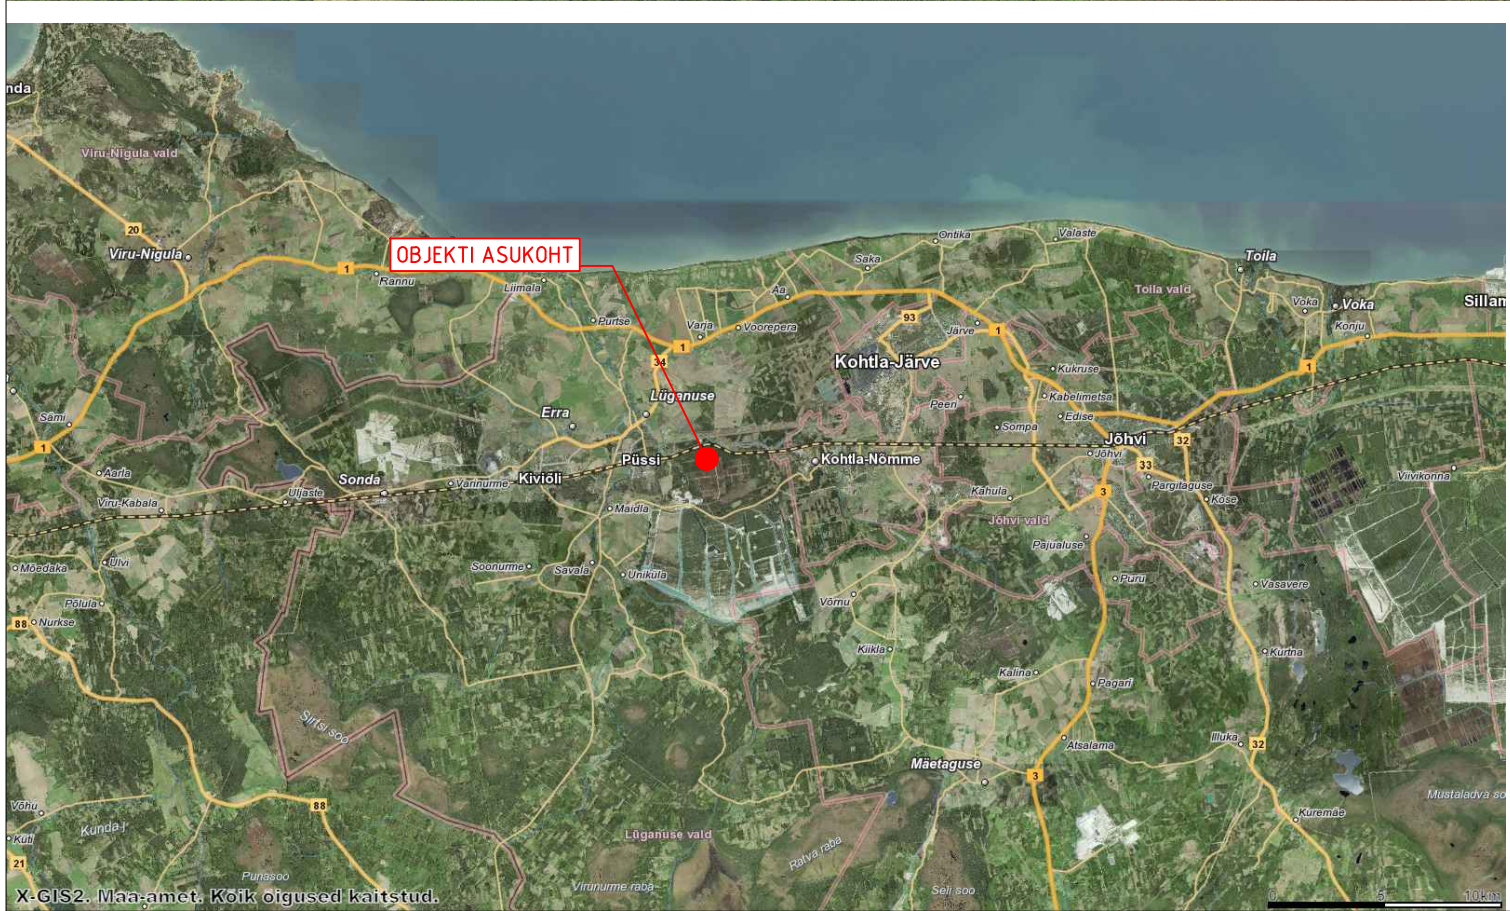

Reaalprojekt Reaalprojekt OÜ Vabaduse pst 174b 10917 Tallinn Estonia tel +372 608 11 00 www.reaalprojekt.ee reaalprojekt@reaalprojekt.ee			Tellija					Eesti Raudtee AS	
			Töö nimetus						
			Püssi-Kohtla raudteelõigu õgvenduse projekteerimine						
			Asukoht						
							Lüganuse vald, Ida-Viru maakond		
Raudteainsener:	Vladimir Keiv	...	Joonise nimetus				Mõõtkava		
Teedeinsener:	Jaani Luhaorg	...	Asukohaskeem				M 1:10 000		
Teedeinsener:	Kristjan Juuse	...							
		...	Töö nr	Stadium	Eriosa	Version	Joonise nr		
Projekti juht:	Taavi Sadam	...	P24016	EP	AA	-	4-201		
Fail / Kuupäev: P24016_EP_AA-4-201_asukoht.dwg			02.08.2024						