

Murrometsa
8080:001:0337



KJK0562 Pikasilla
KOV/LOCAL 6123 m²

Pikasilla
80901:001:0859

Raudo-Pärnu Raudtee 425
80901:001:0859

Pikasilla
80901:001:0862

Raudo-Pärnu Raudtee 424
80901:001:0858

Tali

TINGMÄRGID:

- Kavandatud rööbasteed / Designed railway
- Kavandatud teed / Designed roads
- Kavandatud nõlvad ja süvendid / Designed slopes and cuts
- Katastriüksuse piir / Land plot
- Katastriüksuse tunnus ja nimi / Cadastral name and ID
- Tee kraav / Road ditch
- Müratõkkesein / Noise barrier
- Piirdeaed / Fence
- Ümbersuunatud kraavid (peamiselt maaparanduskraavid) //
Rerouted ditches (mainly Land Improvement ditches):
- Likvideeritav kraav // Demolished ditch
- RDT maaeralduse ettepanek / RW proposed border
- KOV maaeralduse ettepanek / Local road proposed border
- MNT maaeralduse ettepanek / National road proposed border
- Kraavi ehitise ala / Construction area for ditches

0 20m 40m 60m 80m 100m 120m

M 1:2000

Maaeraldused / Land expropriation

Pos.nr / Pos. no	Pindala / Area m2	Kirjeldus / Description (tegevuse ettepanek / proposal)
0562	6123	KOV/LOCAL

Katastriüksuse nimi / Cadastral unit name: Pikasilla
Katastriüksuse tunnus / Cadastral ID: 80901:001:0859
Pindala / Area (m²/ha): 6,0 ha
Maaomanik(ud) / Land owner(s):

KOOSKÕLASTUSE TEKST / COORDINATION TEXT:

Nimi / Name:

Allkiri / Signature:

Kuupäev / Date:

Projekt / Project: Uue raudtee projekteerimine lõigus Pärnu - Läti - Eesti piir ja ehitusaegse autorijärelevalve
teostamine /Design and Design Supervision Services for the construction of the new line from Pärnu to Estonian -
Latvian Border

Tellijä / Client : RB Rail AS

Projekteerija / Consultant: OBERMAYER PLANEN+BERATEN GmbH and POINTEC S.A


Projekti etapp / Project stage: PÕHIPROJEKT / MASTER DESIGN

Töö nr / Work no: RBDTDEEDS3DPS1

Mõõtkava / Scale: M 1:2000


Koostaja/Originator:

Kuupäev/Date: 10.06.2024

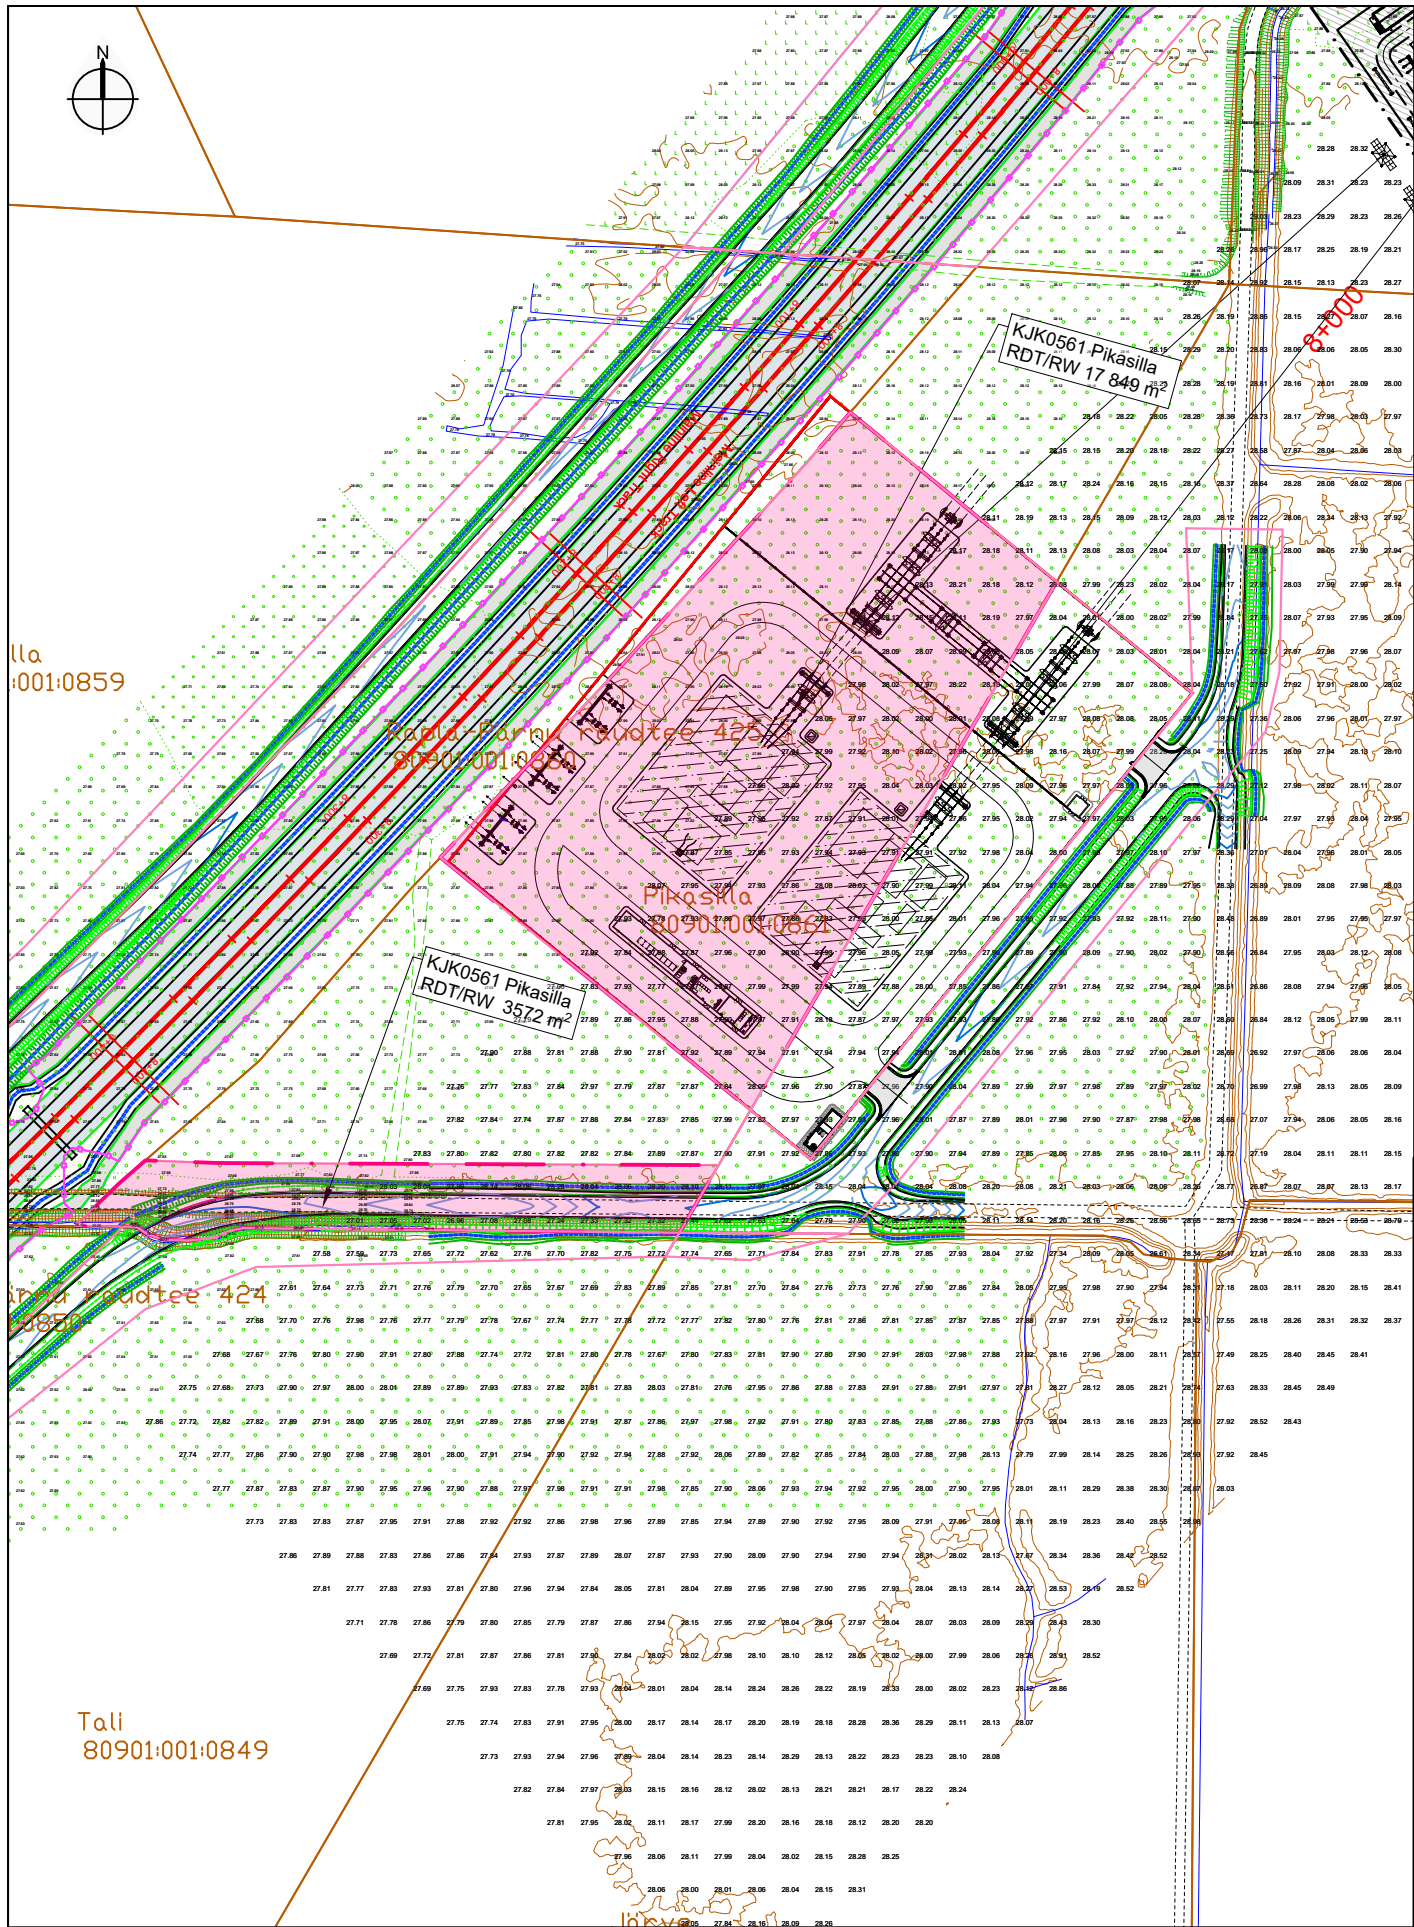

TINGMÄRGID:

- Kavandatud rööbasteed / Designed railway
- Kavandatud teed / Designed roads
- Kavandatud nõlvad ja süvendid / Designed slopes and cuts
- Katastriüksuse piir / Land plot
- Katastriüksuse tunnus ja nimi / Cadastral name and ID
- Tee kraav / Road ditch
- Müratõkkesein / Noise barrier
- Piirdeed / Fence
- Ümbersuunatud kraavid (peamiselt maaparanduskraavid) // Rerouted ditches (mainly Land Improvement ditches):
- Likvideeritav kraav // Demolished ditch
- RDT maaeralduse ettepanek / RW proposed border
- KOV maaeralduse ettepanek / Local road proposed border
- MNT maaeralduse ettepanek / National road proposed border
- Kraavi ehitise ala / Construction area for ditches

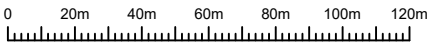

M 1:2000

Maaeraldused / Land expropriation

Pos.nr / Pos. no	Pindala / Area m2	Kirjeldus / Description (tegevuse ettepanek / proposal)
0561	17 849	RDT/RW
0561	3572	RDT/RW

Katastriüksuse nimi / Cadastral unit name: Pikasilla
Katastriüksuse tunnus / Cadastral ID: 80901:001:0861
Pindala / Area (m²/ha): 3,6 ha
Maaomanik(ud) / Land owner(s):

KOOSKÕLASTUSE TEKST / COORDINATION TEXT:

Nimi / Name:

Allkiri / Signature:

Kuupäev / Date:

Projekt / Project: Uue raudtee projekteerimine lõigus Pärnu - Läti - Eesti piir ja ehitusaegse autorijärelevalve teostamine /Design and Design Supervision Services for the construction of the new line from Pärnu to Estonian - Latvian Border
Tellija / Client : RB Rail AS
Projekteerija / Consultant: OBERMAYER PLANEN+BERATEN GmbH and POINTEC S.A
Projekti etapp / Project stage: PÕHIPROJEKT / MASTER DESIGN
Töö nr / Work no: RBDTDEEDS3DPS1
Mõõtkava / Scale: M 1:2000
Koostaja/Originator: Kuupäev/Date: 10.06.2024