





Tingmärgid:

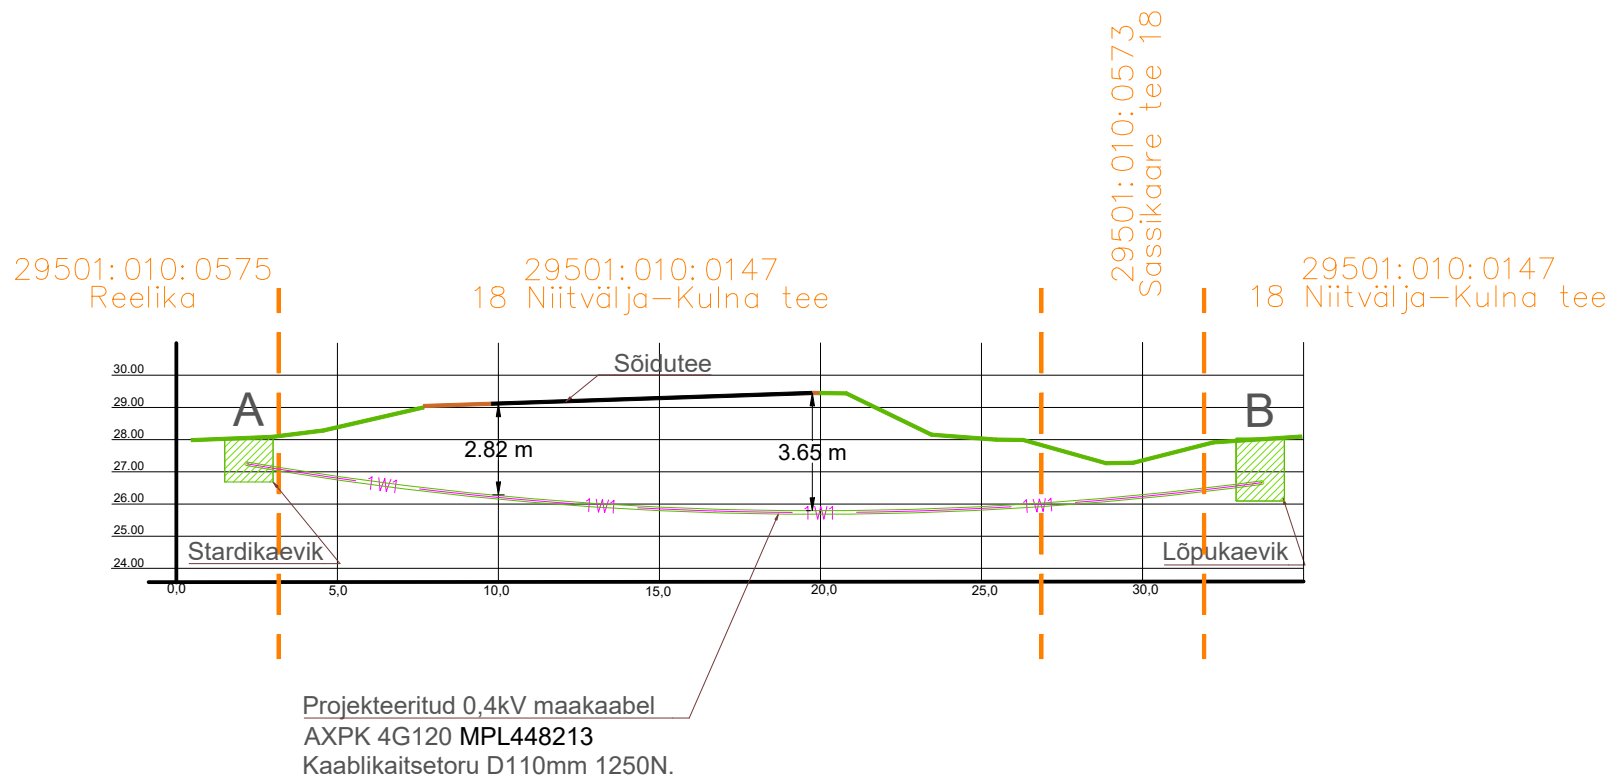

Rajatav 0,4kV kaabel kaitsetorus
D110mm 1250N

 

Puurimiskaevik

Tellija: 	Töövõtja: 	Aadress: Mõigu 3, Tallinn 10112 Reg. nr: 11445550	Kuupäev: 17.08.2026
			Töö nr: ENS-26-053
Töö nimetus: Reelika, Lehola küla, Lääne-Harju vald, Harju maakond, elektriliitumine madalpingel. LC5076	E-mail: hardi.tamme@enersense.com Tel nr: +372 5174402	Joon nr: 003	
		Versioon: v01	
Joonise nimetus: Puurimislõik A-B, ristumine riigiteega 18 Niitvälja-Kulna tee	Projekteeris: Hardi Tamme Kontrollis: Sander Kotter	Mõõtkava:-	