


ISIKLIKU KASUTUSÕIGUSE SEADMISE PLAAN

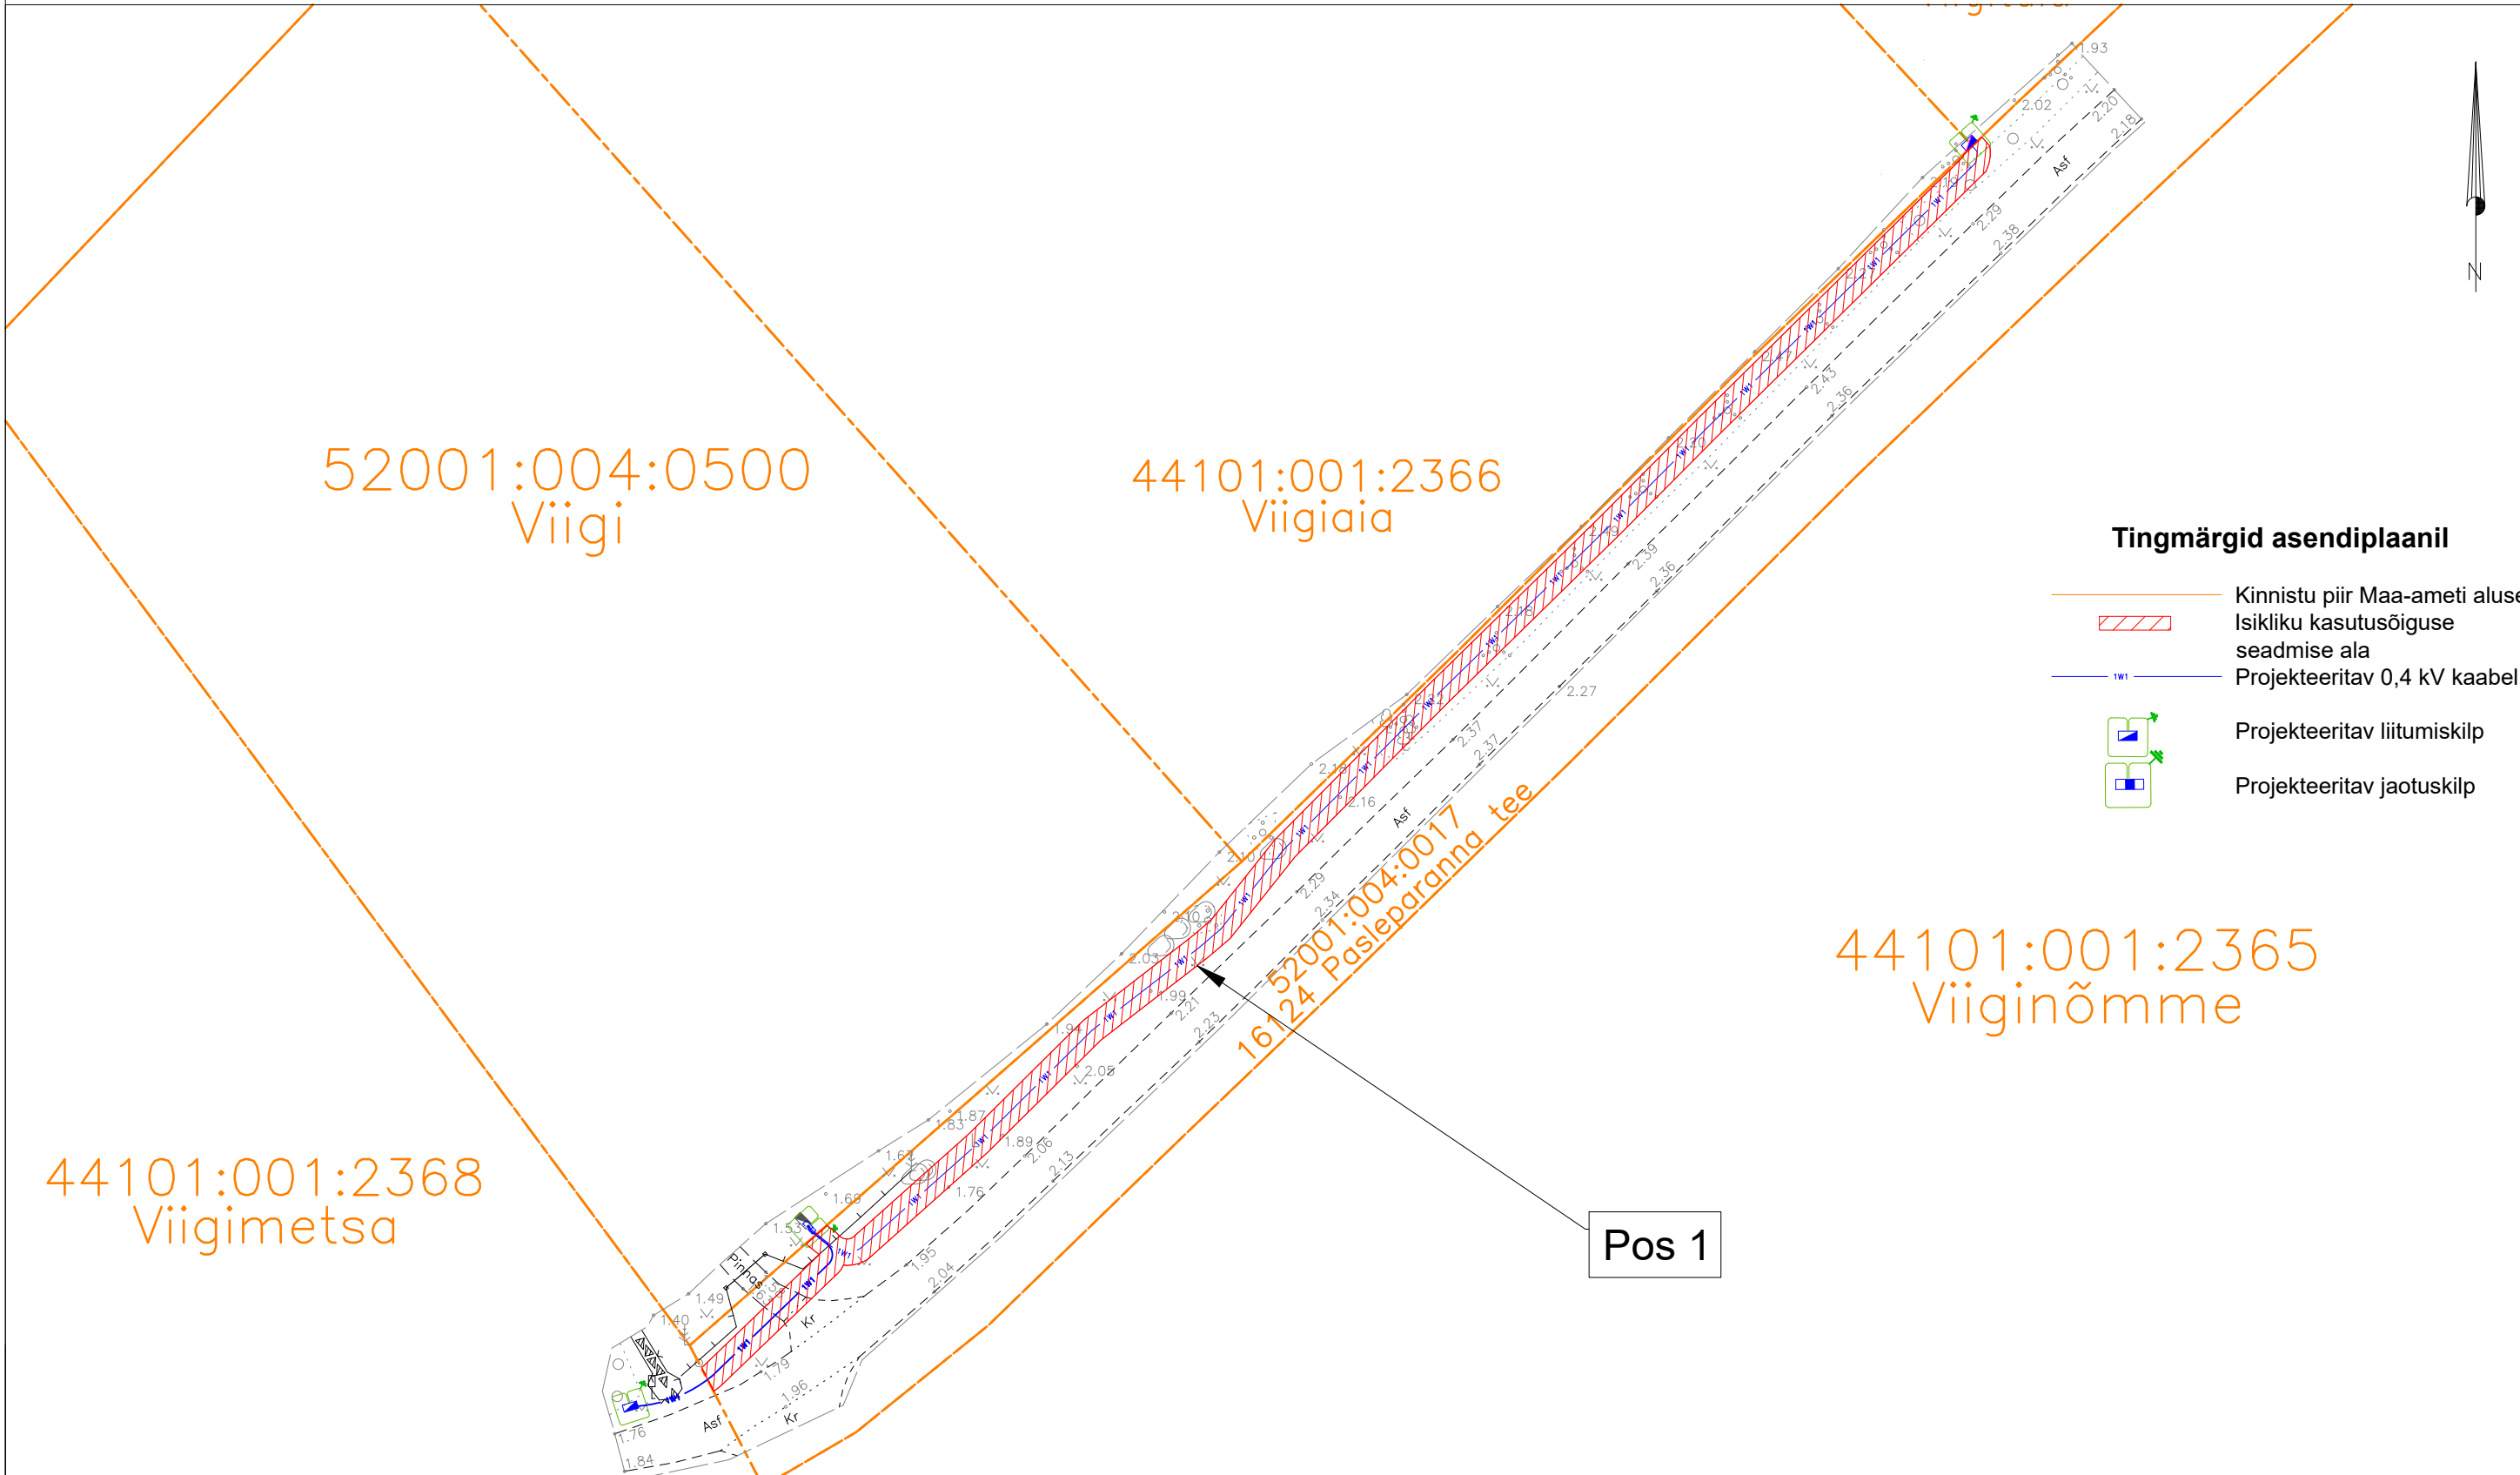

Jrk nr.	Kasutusala pos nr. (plaanil)	Kinnistu registriosa number	Katastriüksse tunnus, nimi ja sihtotstarve	Ala pindala ruutmeetrites m ²	Projekt: JT3238 Töö nr: ENS-25-143
1	Pos 1	14444050	52001:004:0017 16124 Pasleparanna tee Transpordimaa 100%	273.34 m ²	Möötkava: 1:500 (A3)
					Plaani koostas: Enersense AS Sander Kotter Sander.Kotter@enersense.com +372 5547 836