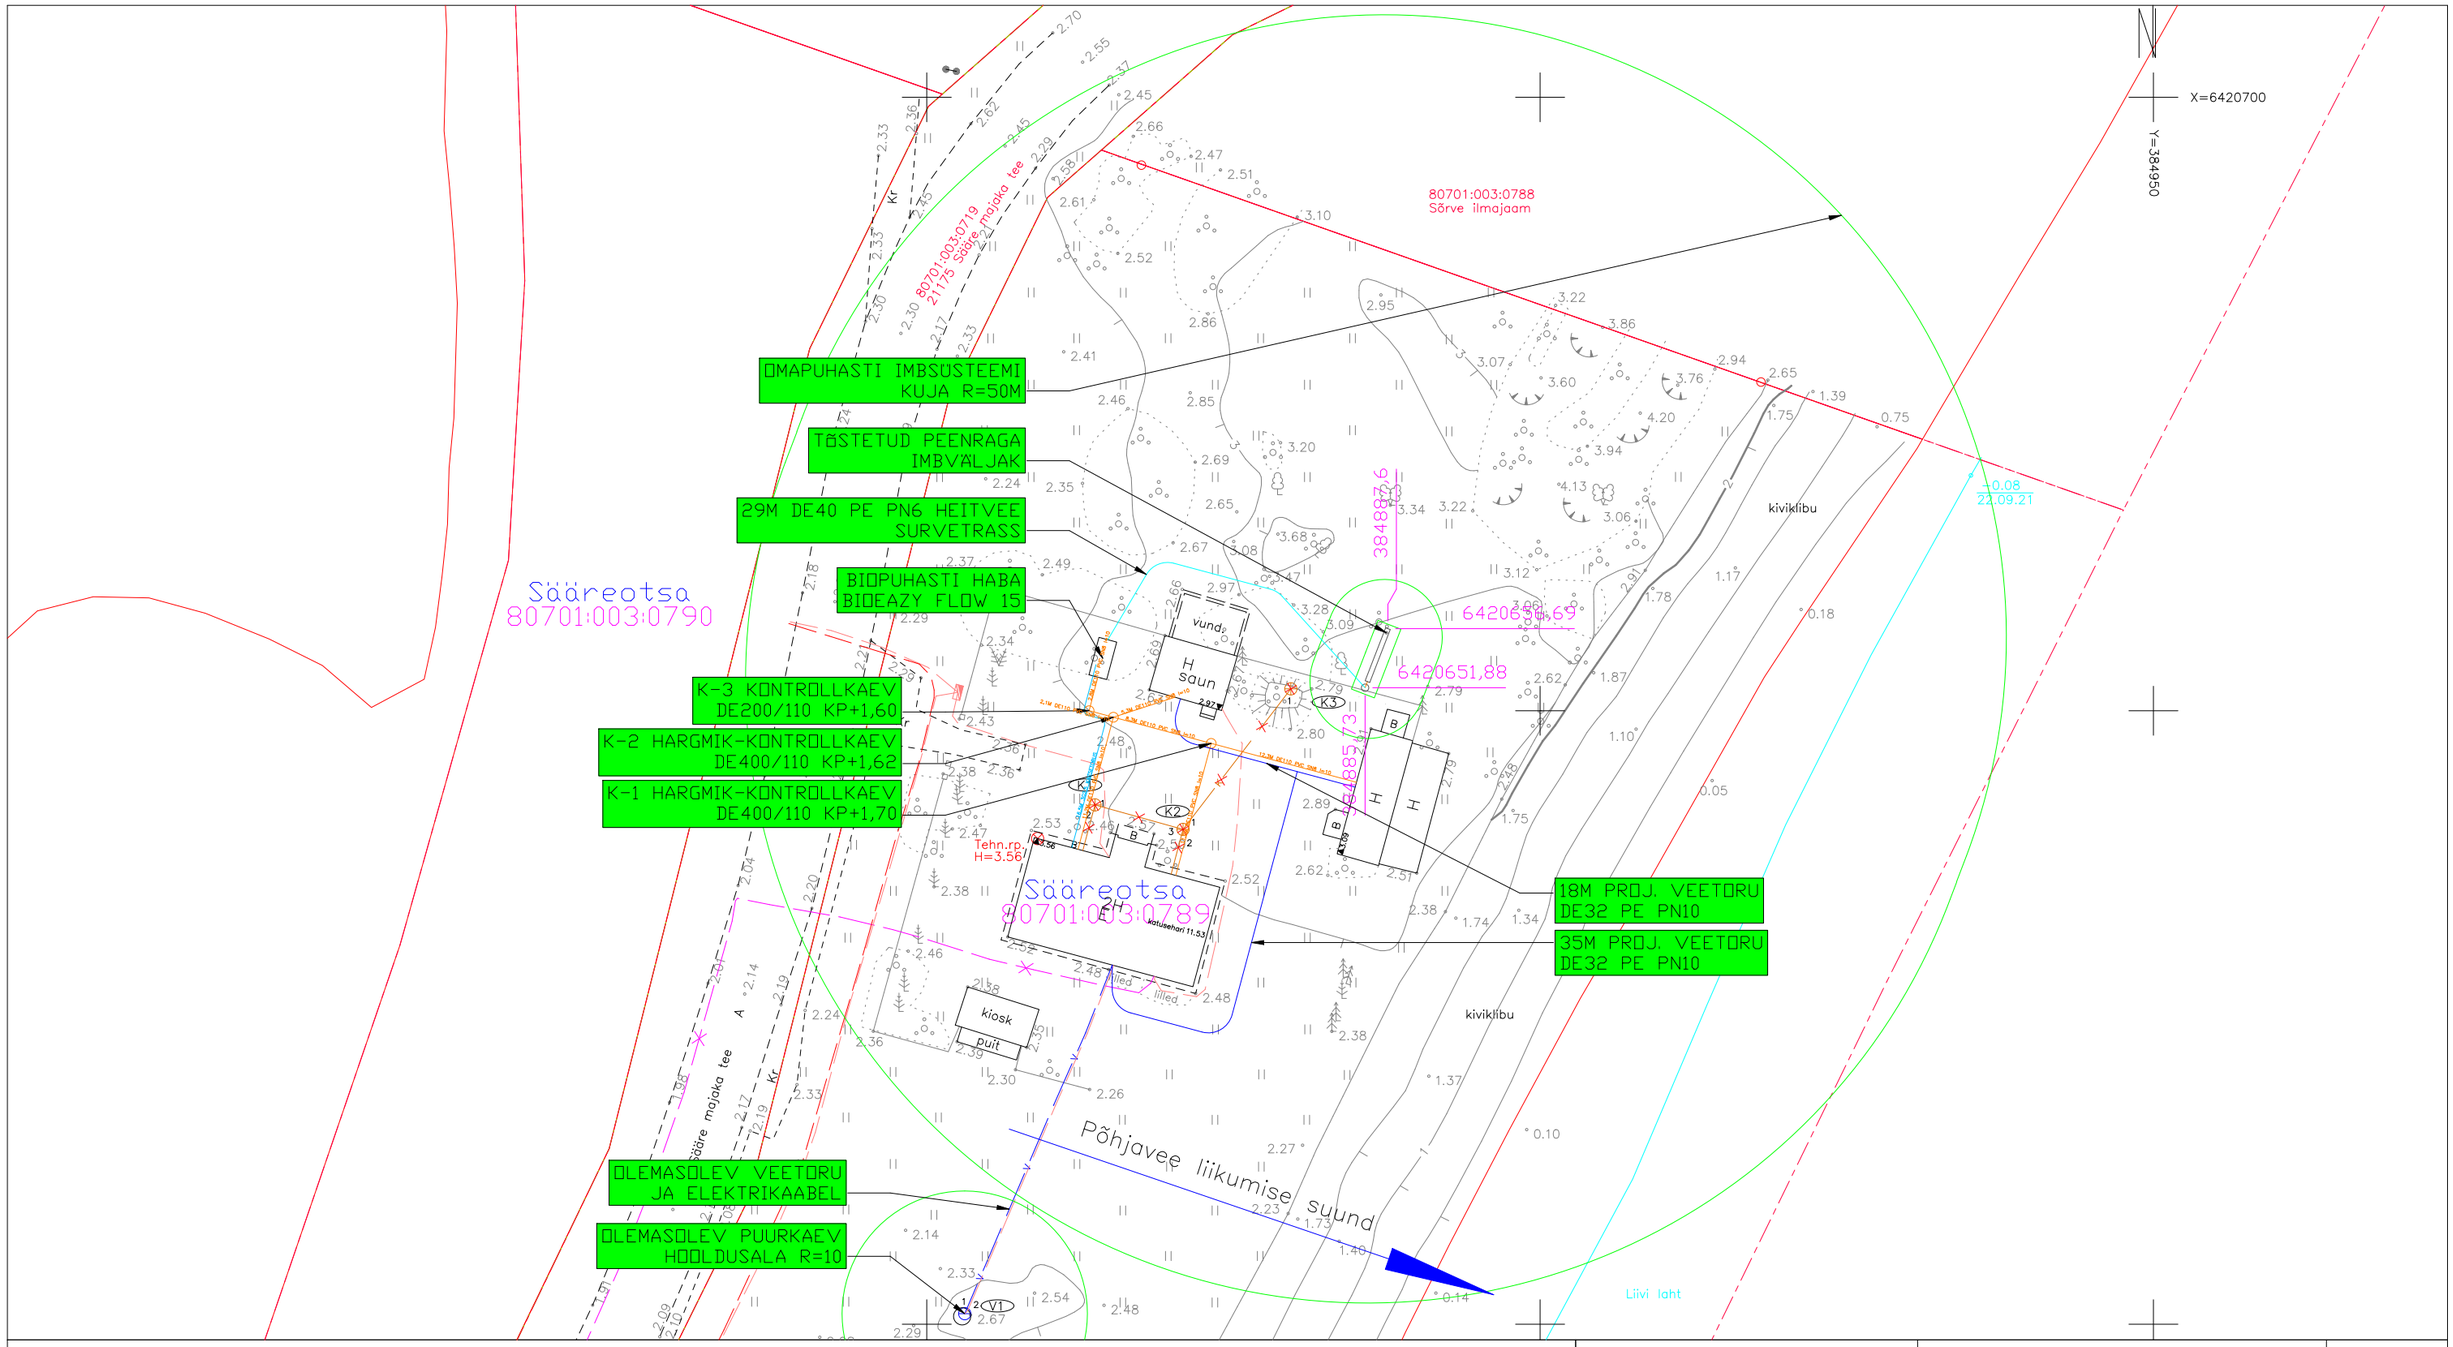

KANALISATSIOONITORU DE110 PVC SN8 I=0,01

HEITVEETORU DE40 PN6, PAIGALDADA 1,2M SÜGAVUSELE

ELEKTRIKAABEL KAITSETORUS

VEETORU, PAIGALDADA 1,2M SÜGAVUSELE

KINNISTUTE PIIRID

KUJADE PIIRID

PROJELTO OÜ Kaasu tee 3, Kärla alevik, Saaremaa vald, Saaremaa, 93501 Reg.kood 16357690	KINNISTU VEEVÄRK JA REOVEEKANALISATSIOON SÄÄREOTSA MÜ, SÄÄRE KÜLA, SAAREMAA VALD, SAARE MAAKOND		TT26021
			Mõõtkava: 1:500 A3
PROJEKTEERIS:	Tanel Tänak	ASENDIPLAAN STAAD.- PP	Joonise nr: S-1
JOONESTAS:	Tanel Tänak		
KONTROLLIS:	Tanel Tänak		Kuupäev: 05.04.2026
TELLIJA:	Sigrid Pisukov		