


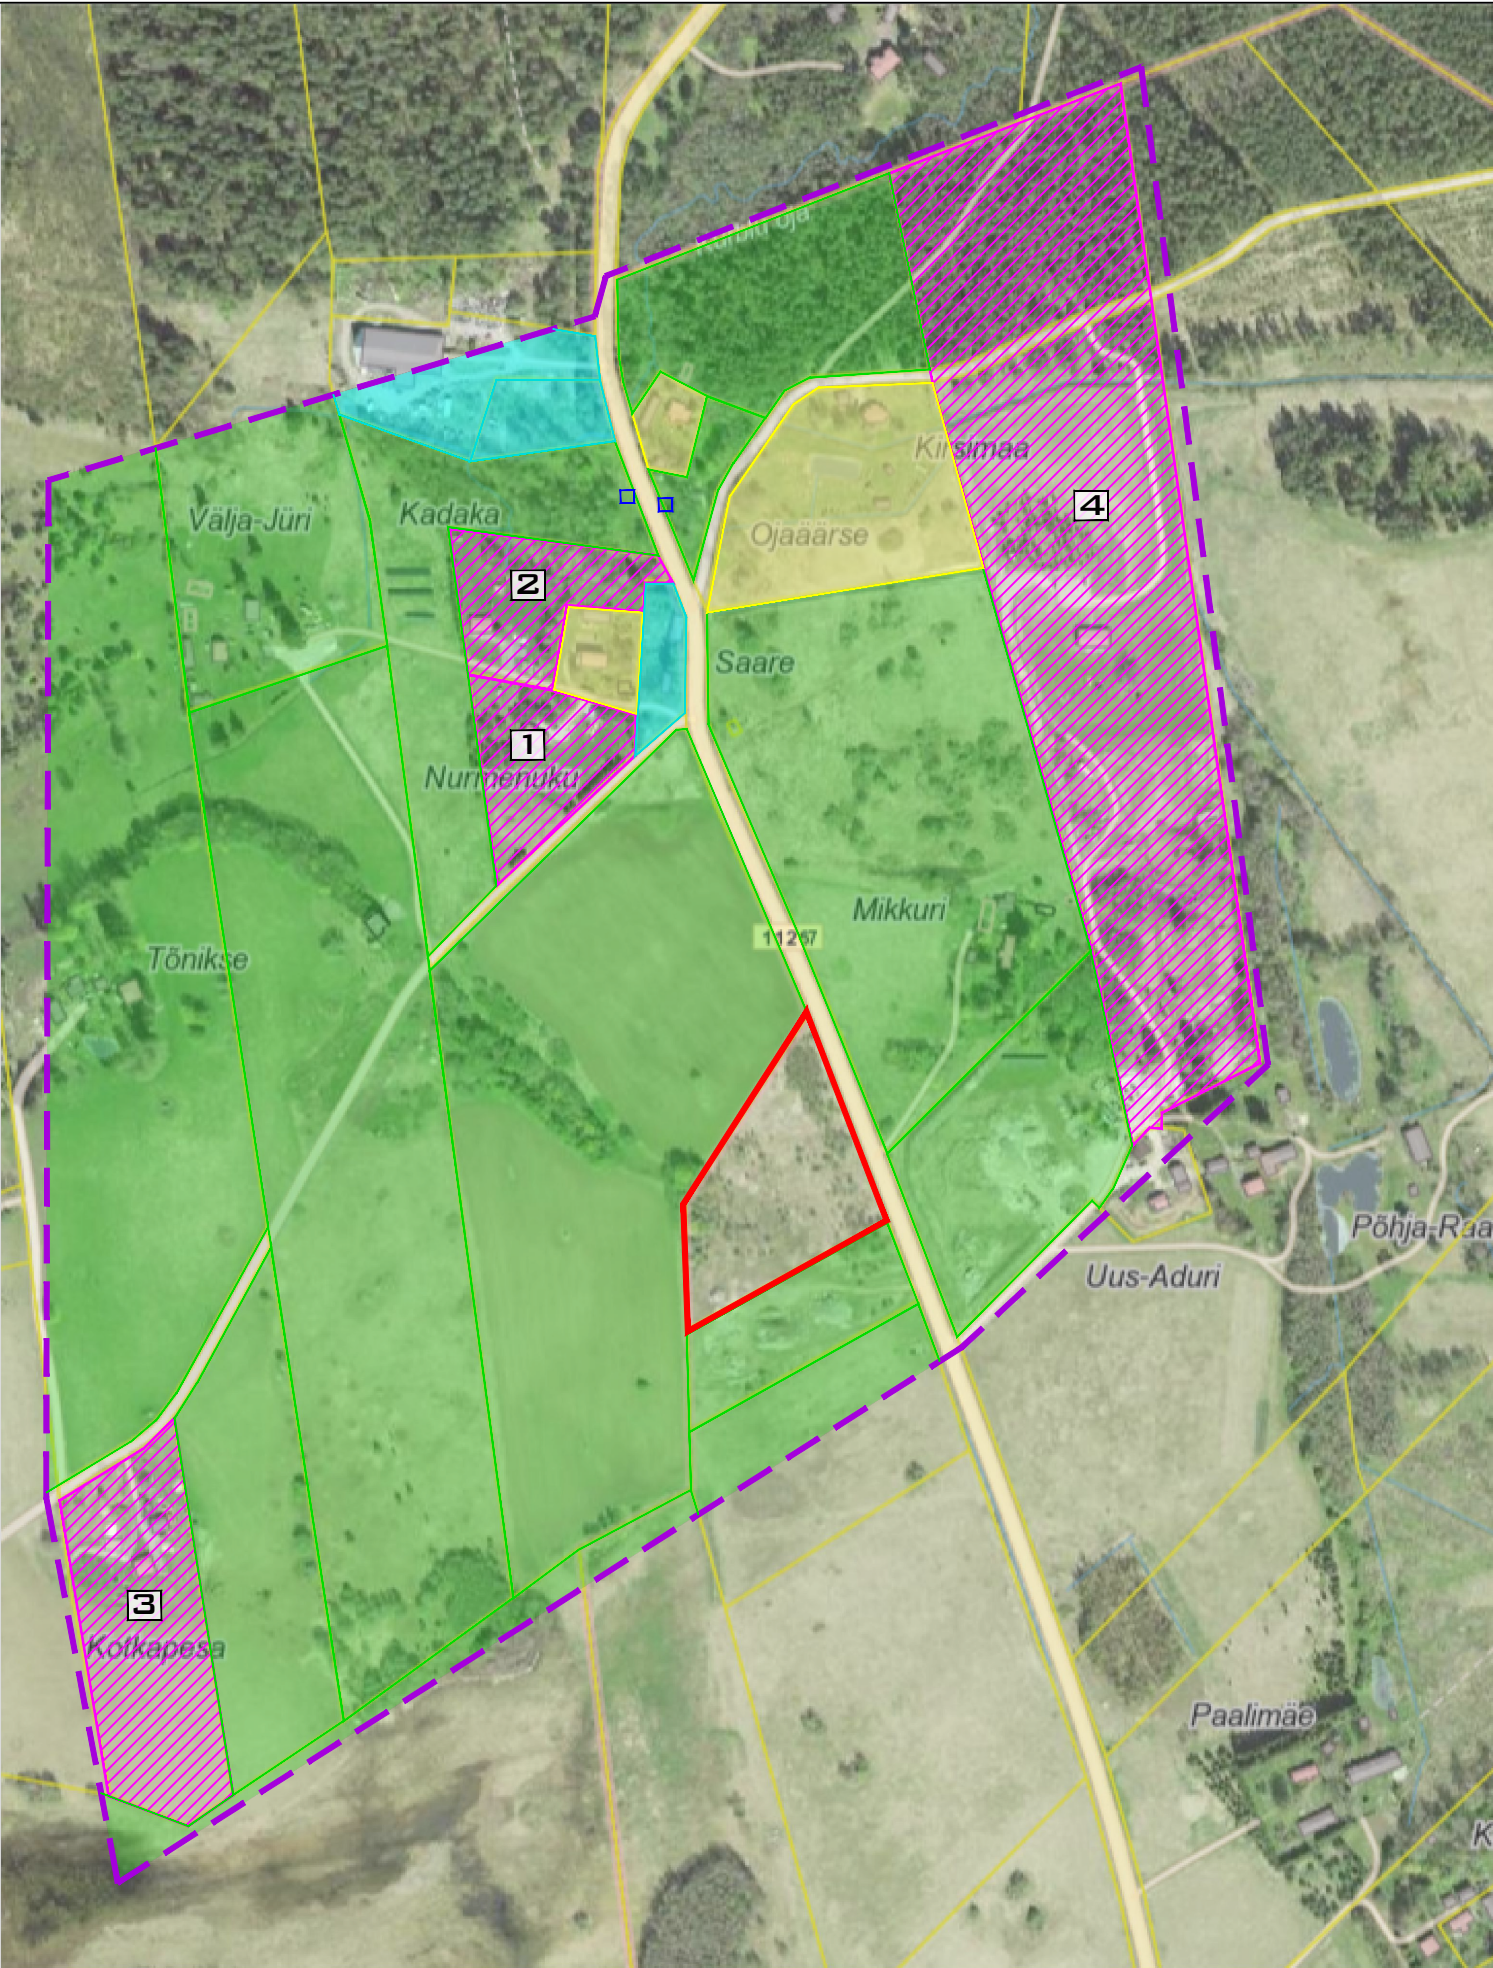

- 1 NURMENUKU KINNISTU DETAILPLANEERING - KEHTIV, PlanID: 64548
- 2 MÄEPEA KÜLA KADAKA KINNISTU DETAILPLANEERING - KEHTIV, PlanID: 71211
- 3 MÄEPEA KÜLA KOTKAPESA KINNISTU DETAILPLANEERING - KEHTIV, PlanID: 63627
- 4 ALLIKA KÜLA UU-RAADIKU KINNISTU DETAILPLANEERING - KEHTIV, PlanID: 64547

TINGMÄRGID:

- [] - KONTAKTVÖÖNDI ALA
- [] - MIKKURI KINNISTU JA LÄHIALA DETAILPLANEERING
- [] - KEHTIV DETAILPLANEERING
- [] - ELAMUMAA
- [] - MAATULUNDUSMAA
- [] - MAATULUNDUSMAA
- [] - BUSSIPEATUSED

OÜ R. VALK
ARHITEKTUURIBÜROO
REG. NR. 10539154
LITSENTS EE-6961
VABAÕHUMUUSEUMI TEE 2a - 9
TALLINN 13522
TEL/FAX +372 6563079
e-mail: valk.arh@gmail.com

OBJEKT:	HARJUMAA, KUUSALU VALD, ALLIKA KÜLA, MIKKURI KINNISTU JA LÄHIALA DETAILPLANEERING	LEPING:	2608	TÖÖ NR:	2608	LEHT:	DP-03
JOONIS:	KONTAKTVÖÖND	ARHITEKT:	R. VALK				
		ARHITEKT:	O. ADAMSON				
HUVITATUD ISIK:	MARI-LIIS RUMM	STAADIUM:	DP	KUUPÄEV:	04.2026	MÖÖT:	1:500