
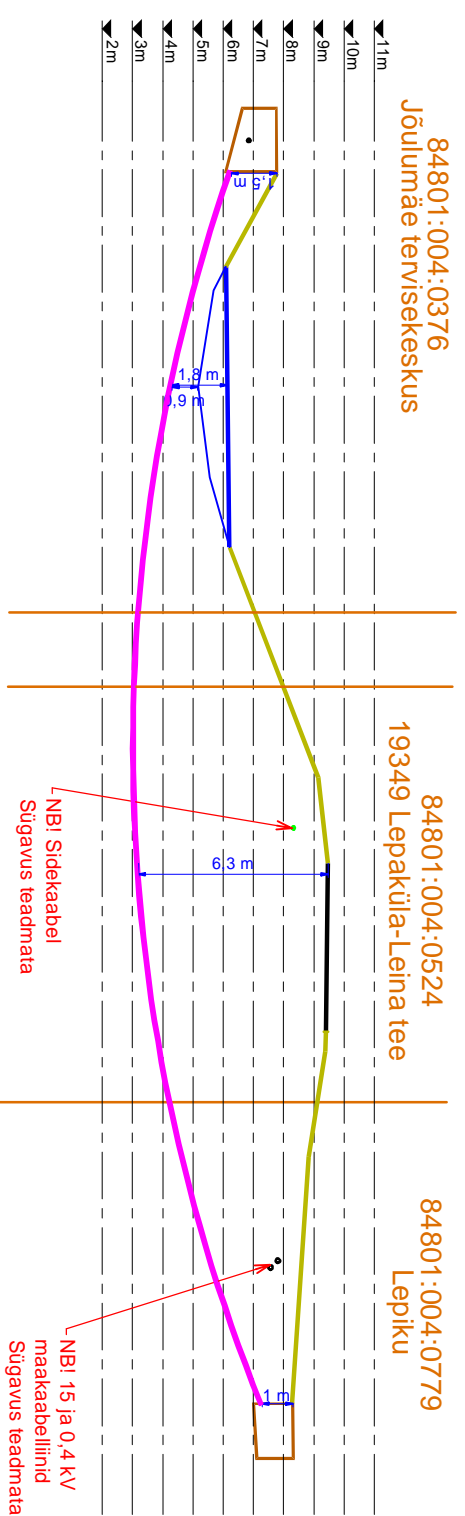


Ristmävälil RV-12. 0,4 kV maakaabelliini ristumine 19349 teega km 5,34

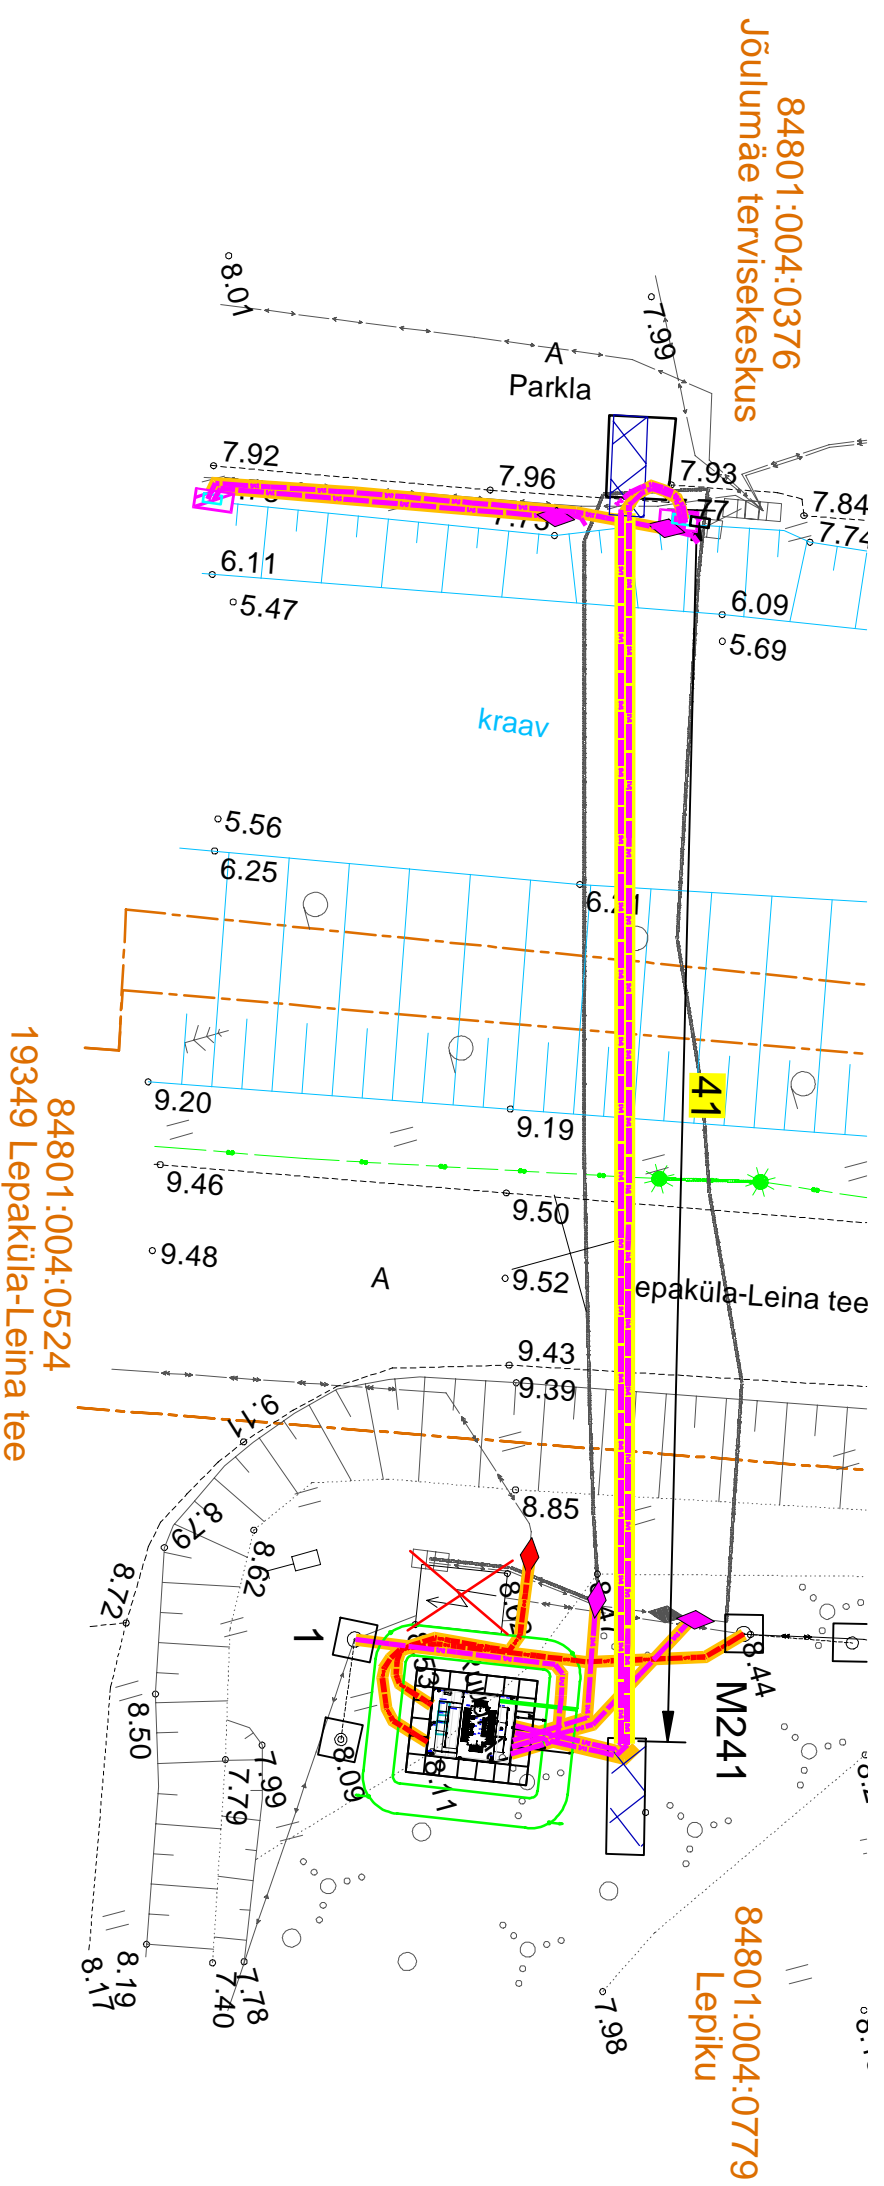

Projekti Jõulumäe tervisekeskuse el. autode laadimispunkti lülitumine Leina küla Häädemeeste vald Pärnu maakond

Joonis nr		Ristmävälil RV-12		Telli nr	
Projekteeris	Kaupo Maaten	12.2024	5127053	Mõõtkava	M 1:250
Kontrollis	Aap Erik		5309 0199	Staadium	Tööprojekt
Projekti juht				Kaabel	Lehti 5
				EST	5

LEONHARD WEISS

E-post: estonia@leonhard-weiss.com  
 Telefon: +372 601 2285  
 Registrikood: 12083348  
 EL10665798-0001