

TINGMÄRGID:

	PROJEKTEERITUD MULTITORU (MAATRASS)		AVATUD KAEVIK
	PROJEKTEERITUD KLIENDILJIN (MAATRASS)		KATASTRIRÜKSUSTE PIIRID
	PROJEKTEERITUD KAITSETORU 1250N		OLEMASOLEV MADALPINGE ÕHULIIN
	PROJEKTEERITUD KAITSETORU 750N		OLEMASOLEV SIDEMAAKAABEL
	PROJEKTEERITUD SIDEKAEV		OLEMASOLEV SIDEKANALISATSIOON
	PROJEKTEERITUD JAOTUSKAPP		OLEMASOLEV MP MAAKAABEL
	JAOTUSKAPI KONTOUR		OLEMASOLEV KESKPINGE MAAKAABEL
	PROJEKTEERITUD VAHEJAOTUSKAPP		OLEMASOLEV KESKPINGE ÕHULIIN
	VAHEJAOTUSKAPI KONTOUR (MAAPEALNE)		OLEMASOLEV VEETORUSTIK
	PROJEKTEERITUD LÕPP-PUNKT SOKLIL		OLEMASOLEV KANALISATSIOONITORUSTIK

KINNINE MEETOD!! Ristumine km 9,80. Kaitsetoru D63mm(1250N),L=14m. Toru paigaldamissügavus min. 1,5m tee pinnast ning toru otstes min. 1,0m maapinnast. Toru ots tähistada markerpalliga.




ÜO Corle
Uustalu 2, Kose 75101
www.corle.ee
Faks 6069308
Telefon 6069300

Töö nr.	MKM3_TOILA	Leht	Lehti
Projekt	Valaste alevik passiivse elektroonilise side juurdepääsuvõrgu rajamine	1	3
Asukoht	Ida-Viru maakond, Toila vald Valaste küla		Mõõtkava 1:1000
Tellijä	Corle OÜ	Joonis	Eelprojekt Asendiplaan
Teostas	Anti Salura/allkirjastatud digitaalselt/		29.10.2024
Kontrollis	Kaupo Kallak/allkirjastatud digitaalselt/		

Toru ots tähistada markerpalliga.

KINNINE MEETOD!! Ristumine km 9,91. Kaitsetoru D63mm(1250N),L=13m. Toru paigaldamissügavus min. 1,5m tee pinnast ning toru otstes min. 1,0m maapinnast. Toru ots tähistada markerpalliga.

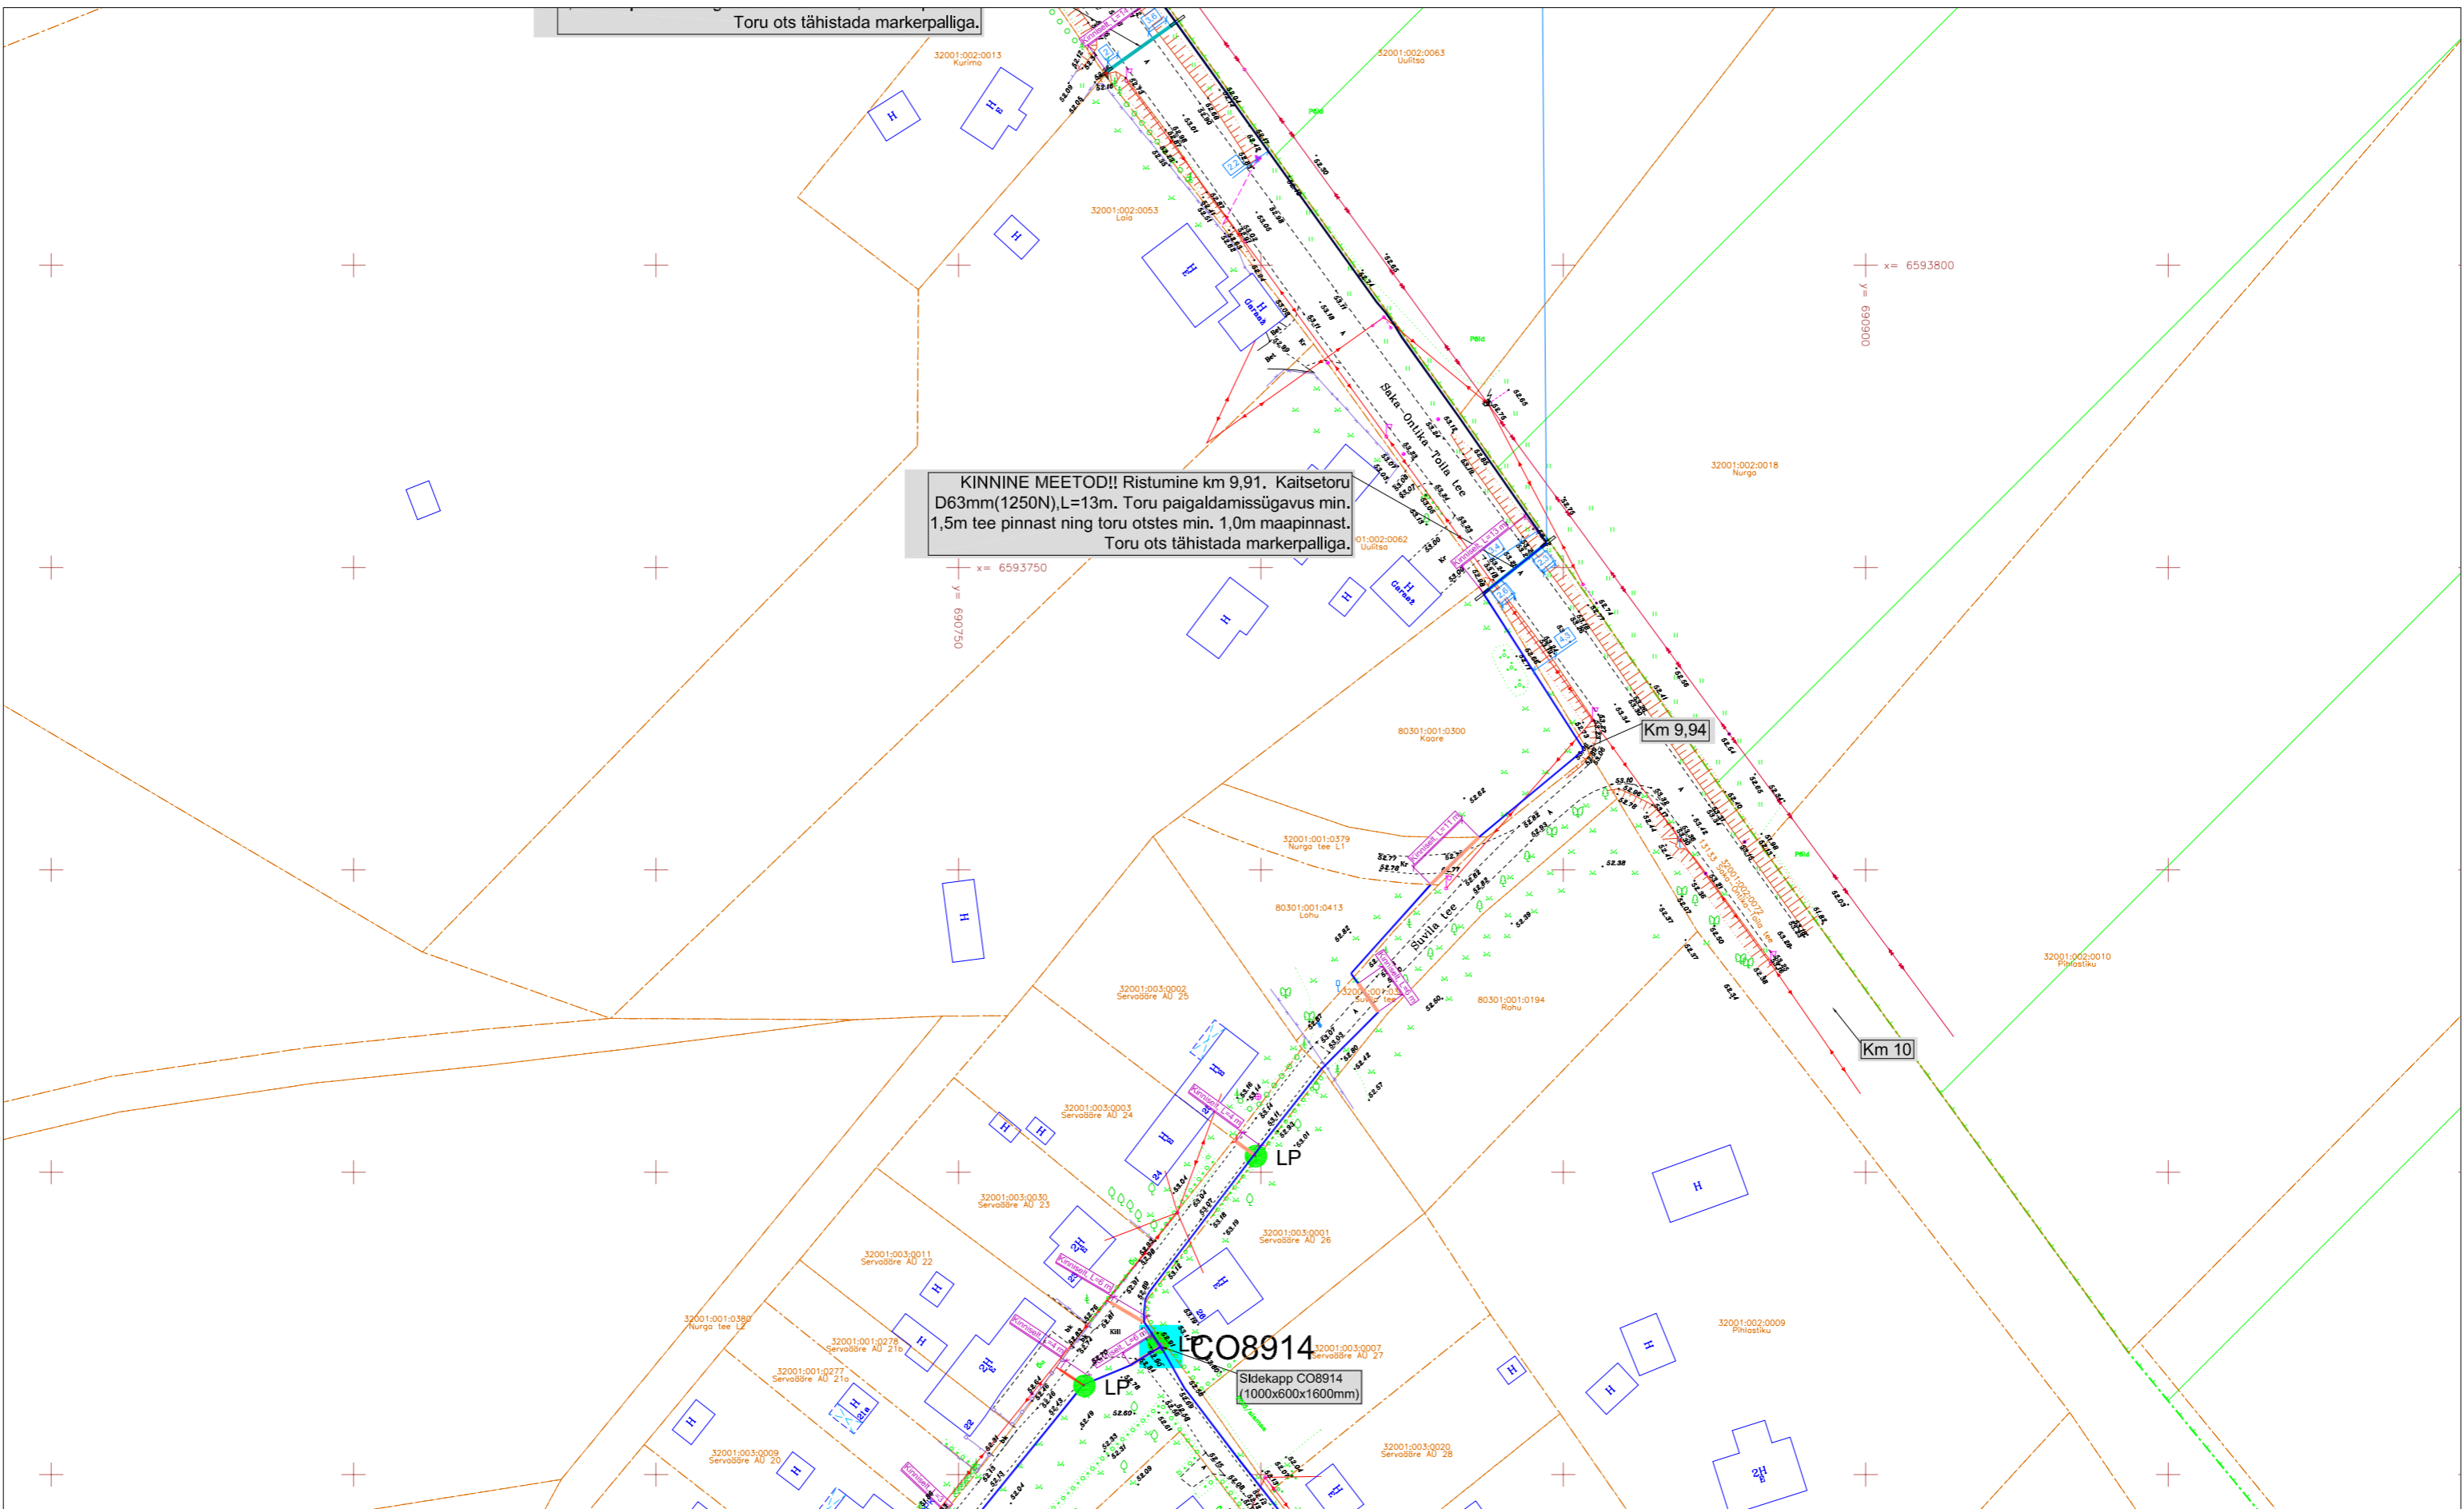

TINGMÄRGID:


- | | | | |
|--|---------------------------------------|--|------------------------------------|
| | PROJEKTEERITUD MULTITORU (MAATRASS) | | AVATUD KAEVIK |
| | PROJEKTEERITUD KLIENDILJIN (MAATRASS) | | KATASTRIRÜKSUSTE PIIRID |
| | PROJEKTEERITUD KAITSETORU 1250N | | OLEMASOLEV MADALPINGE ÕHULIIN |
| | PROJEKTEERITUD KAITSETORU 750N | | OLEMASOLEV SIDEMAAKAABEL |
| | PROJEKTEERITUD SIDEKAEV | | OLEMASOLEV SIDEKANALISATSIOON |
| | PROJEKTEERITUD JAOTUSKAPP | | OLEMASOLEV MP MAAKAABEL |
| | JAOTUSKAPI KONTOUR | | OLEMASOLEV KESKPINGE MAAKAABEL |
| | PROJEKTEERITUD VAHEJAOTUSKAPP | | OLEMASOLEV KESKPINGE ÕHULIIN |
| | VAHEJAOTUSKAPI KONTOUR (MAAPEALNE) | | OLEMASOLEV VEETORUSTIK |
| | PROJEKTEERITUD LÕPP-PUNKT SOKLIL | | OLEMASOLEV KANALISATSIOONITORUSTIK |



OÜ Corle
 Uustalu 2, Kose 75101
 www.corle.ee
 Telefon 6069300 Faks 6069308

Töö nr.	MKM3_TOILA	Leht	Lehti
Projekt	Valaste alevik passiivse elektroonilise side juurdepääsuvõrgu rajamine	2	3
Asukoht	Ida-Viru maakond, Toila vald Valaste küla		Mõõtkava 1:1000
Joonis	Eelprojekt Asendiplaan		29.10.2024

Teostas Anti Salura/allkirjastatud digitaalselt/
 Kontrollis Kaupo Kallak/allkirjastatud digitaalselt/
 Tellija Corle OÜ

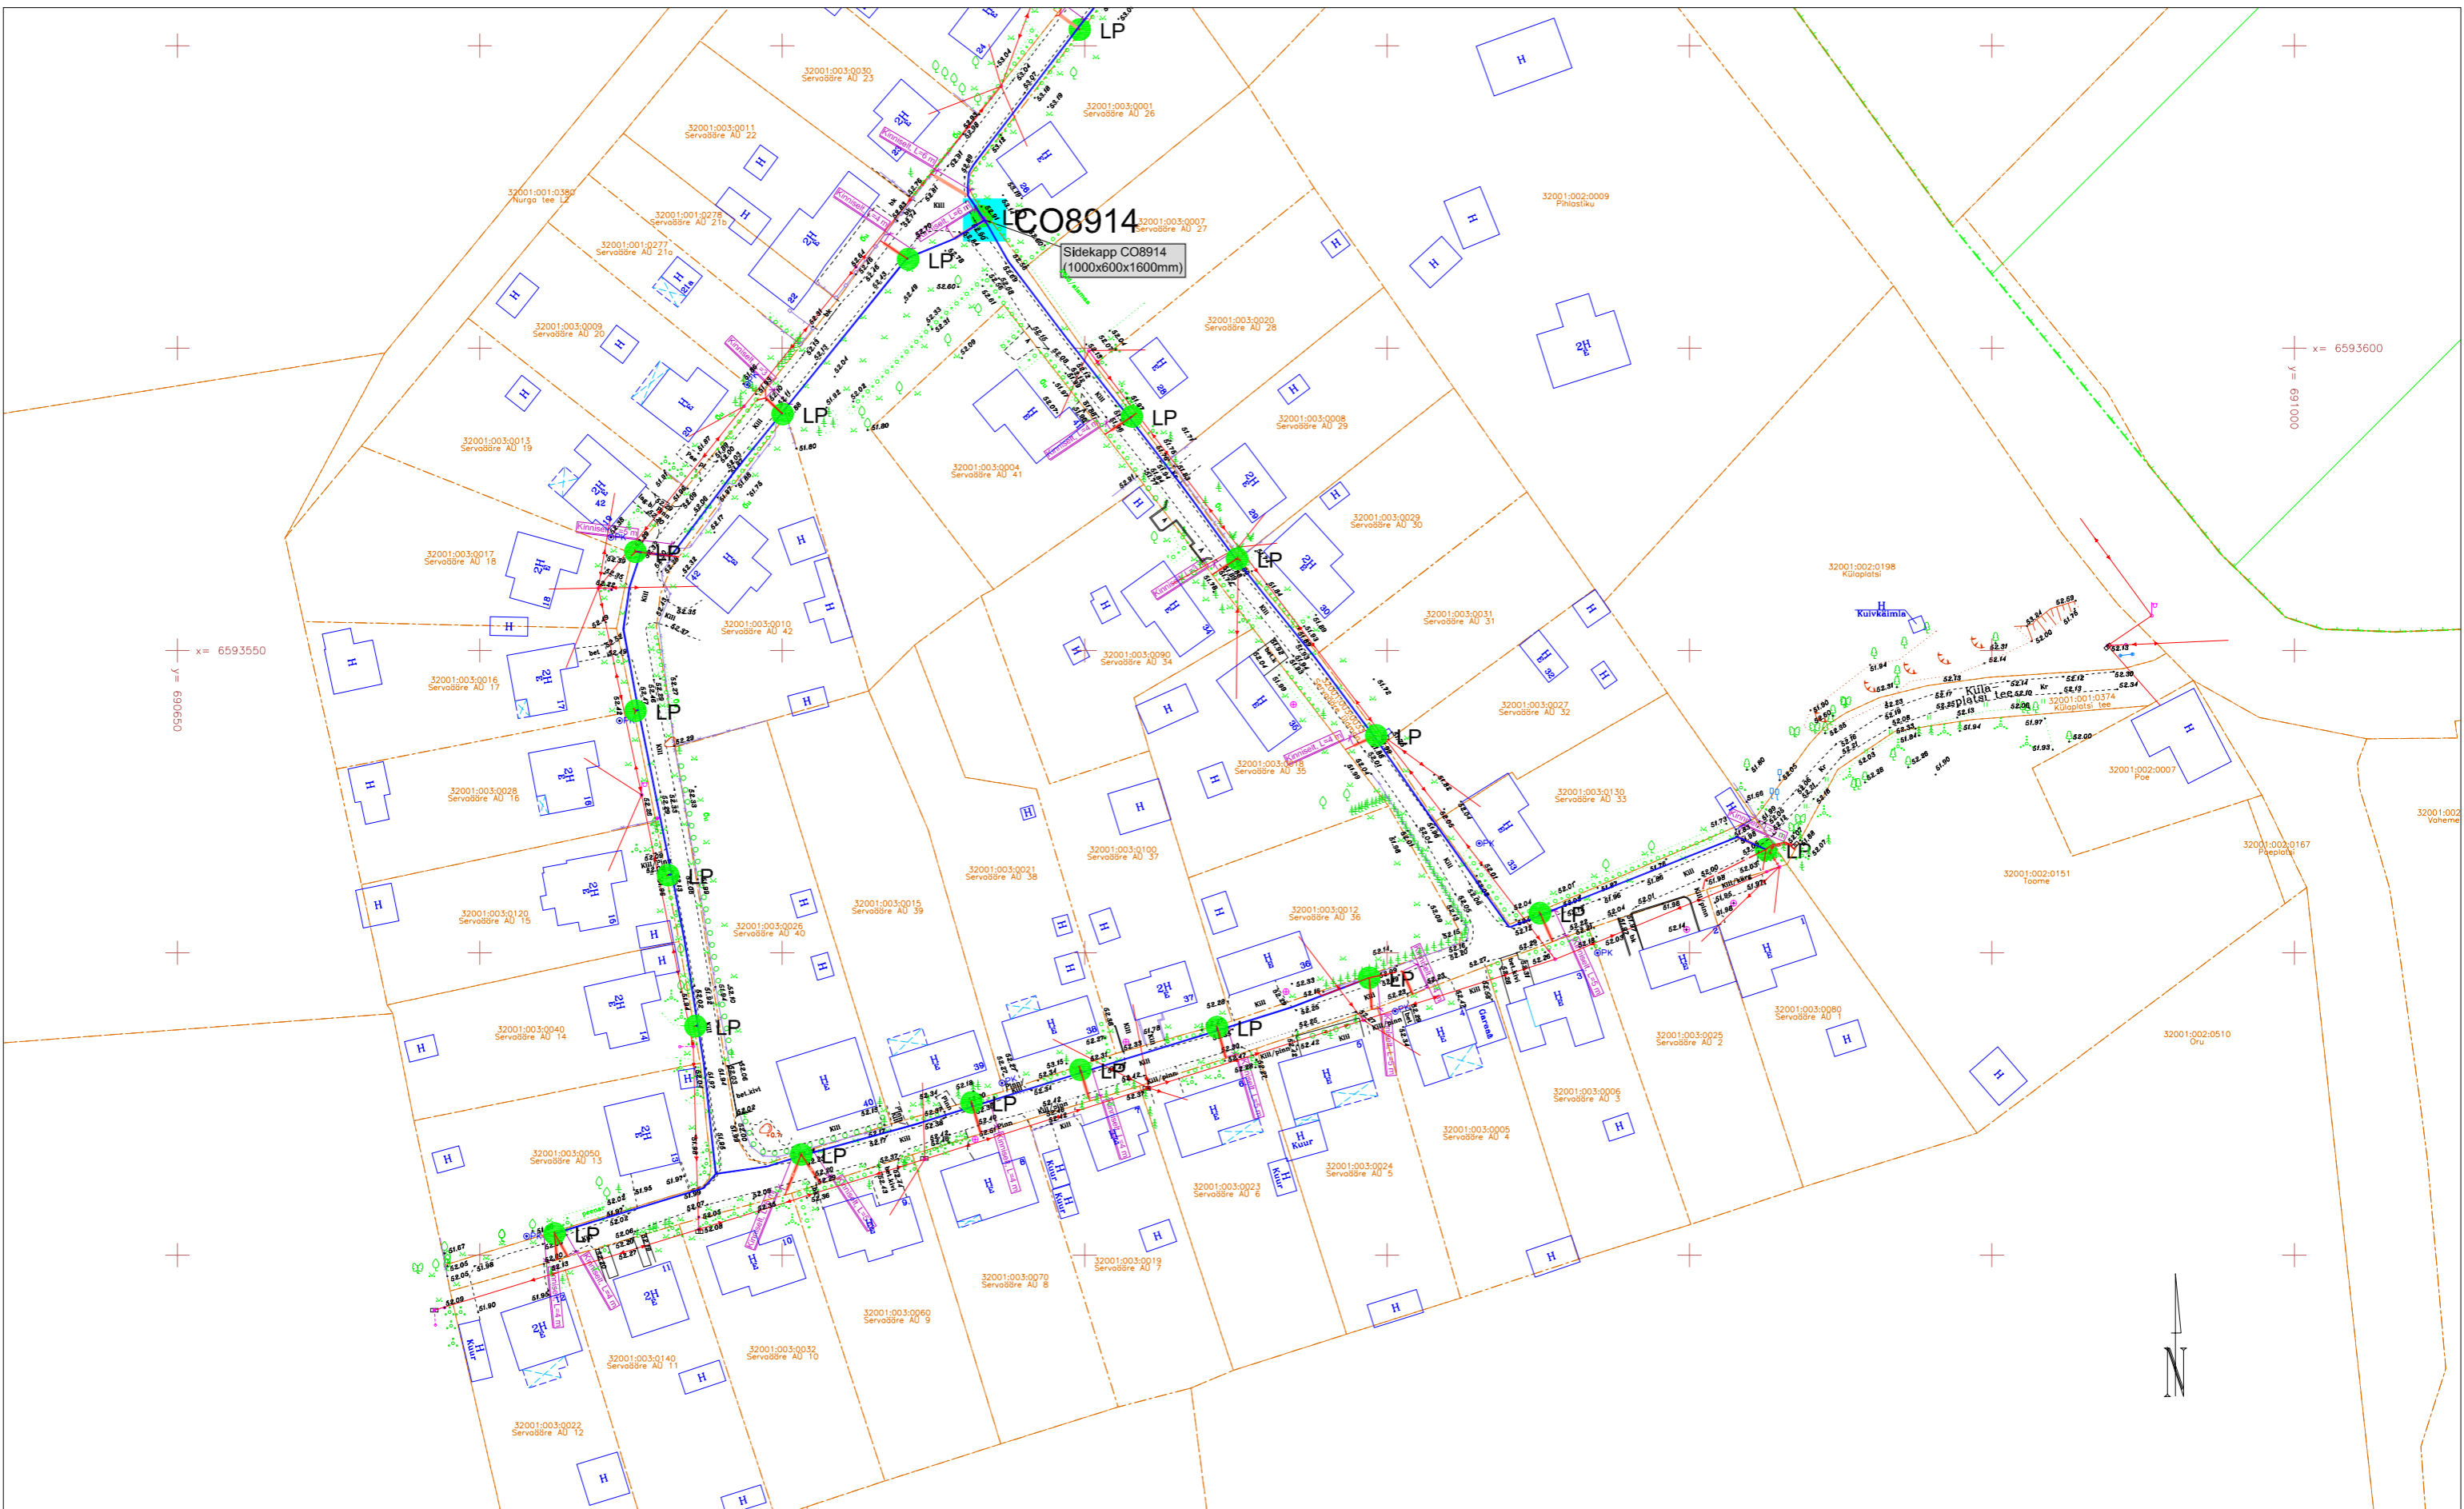

TINGMÄRGID:

- | | | | |
|--|---------------------------------------|--|------------------------------------|
| | PROJEKTEERITUD MULTITORU (MAATRASS) | | AVATUD KAEVIK |
| | PROJEKTEERITUD KLIENDILIIN (MAATRASS) | | KATASTRIRÜKSUSTE PIIRID |
| | PROJEKTEERITUD KAITSETORU 1250N | | OLEMASOLEV MADALPINGE ÕHULIIN |
| | PROJEKTEERITUD KAITSETORU 750N | | OLEMASOLEV SIDEMAACAABEL |
| | PROJEKTEERITUD SIDEKAEV | | OLEMASOLEV SIDEKANALISATSIOON |
| | PROJEKTEERITUD JAOTUSKAPP | | OLEMASOLEV MP MAAKAABEL |
| | JAOTUSKAPI KONTOUR | | OLEMASOLEV KESKPINGE MAAKAABEL |
| | PROJEKTEERITUD VAHEJAOTUSKAPP | | OLEMASOLEV KESKPINGE ÕHULIIN |
| | VAHEJAOTUSKAPI KONTOUR (MAAPEALNE) | | OLEMASOLEV VEETORUSTIK |
| | PROJEKTEERITUD LÕPP-PUNKT SOKLIL | | OLEMASOLEV KANALISATSIOONITORUSTIK |



Ü OÜ Corle
 Uustalu 2, Kose 75101
 www.corle.ee
 Telefon 6069300 Faks 6069308

Töö nr.	MKM3_TOILA	Leht	Lehti
Projekt	Valaste alevik passiivse elektroonilise side juurdepääsuvõrgu rajamine	3	3
Asukoht	Ida-Viru maakond, Toila vald		Mõõtkava 1:1000
Kontrollis	Kaupo Kallak/allkirjastatud digitaalselt/		29.10.2024
Tellijä	Corle OÜ	Joonis	Eelprojekt
			Asendiplaan