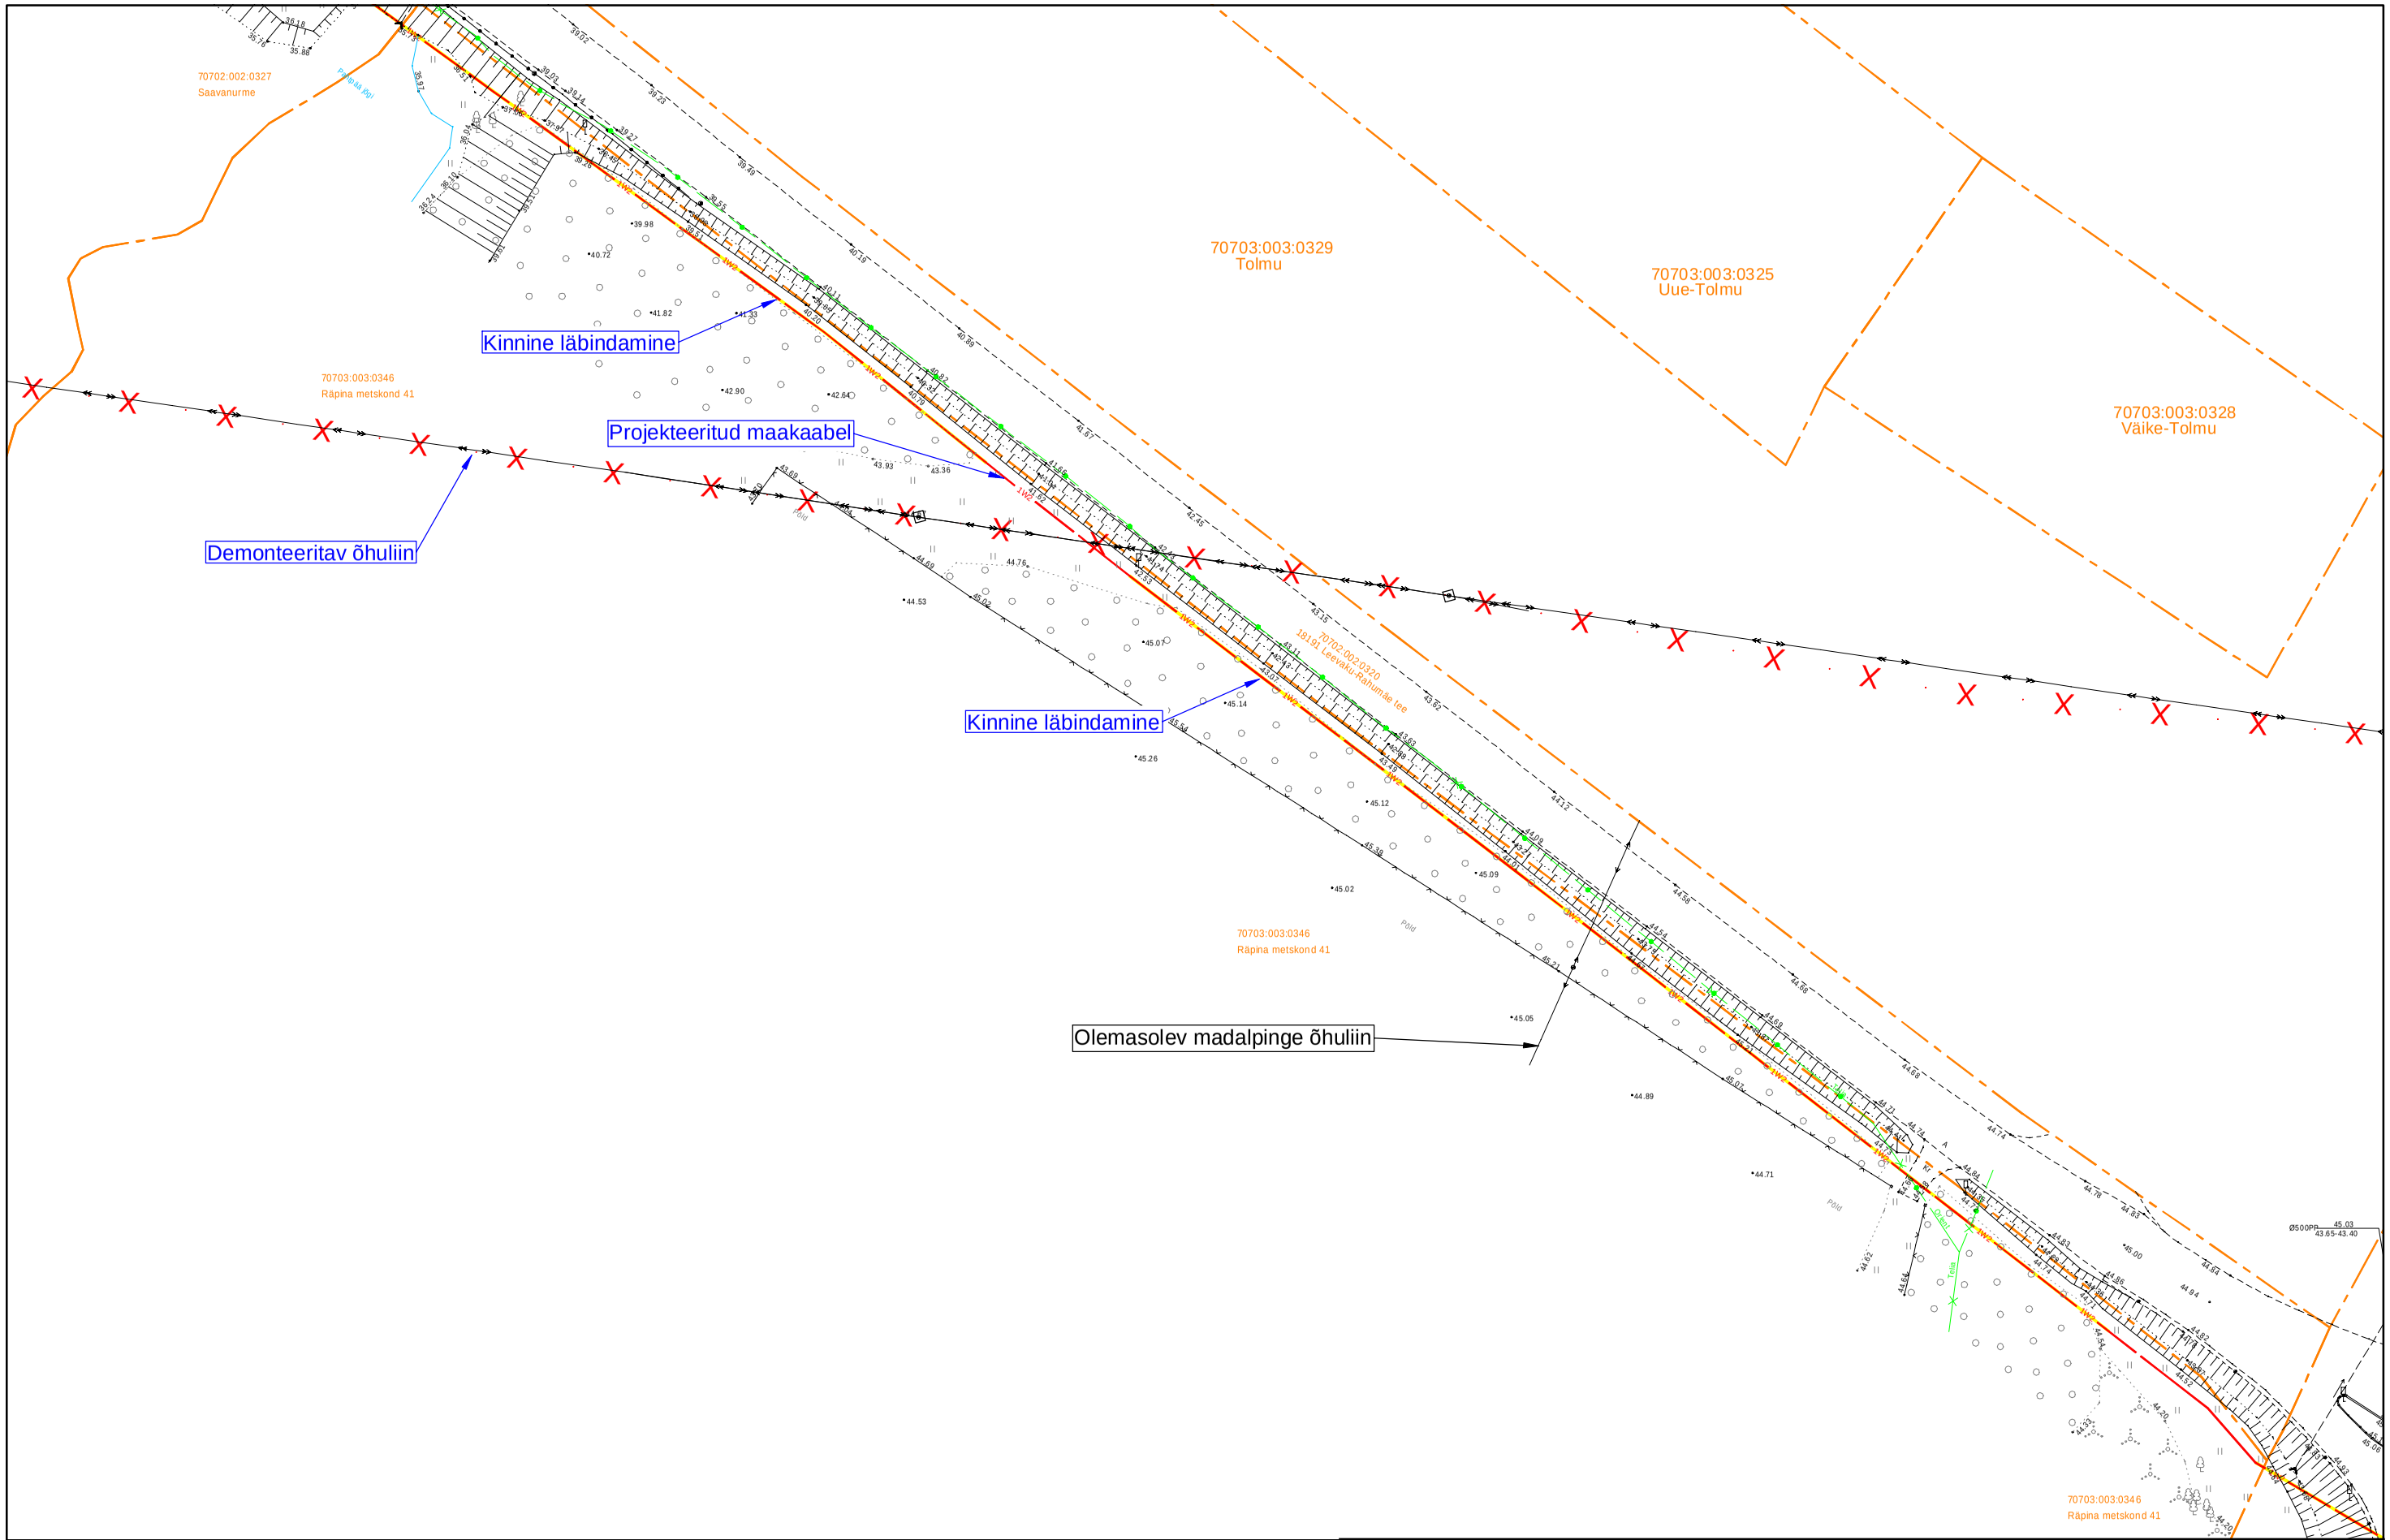

Tingmärke

- Projekteeritud KP maakaabel
- Olev MP maakaabel
- Olev KP õhuliin
- Katastriüksuse piir

Projekt	**Räpina-Leevaku 10 kV fiidri rekonstrueerimine Räpina vallas Põlvamaal (II etapp)**				Tellija **Enefit Connect OÜ**		
LEONHARD WEISS	Joonis **Asendiplaan**				Joonise nr **IP6203-K2-1**		
	Projekteeris	**K. Kangro**		14.08.2023	+372 53045971	Mõõtkava	M 1:1000
	Kontrollis	**K. Kangro**			+372 53045971	Staadium	
	Projektijuht					Keel EST	Leht 1 / Lehti 1

LEONHARD WEISS OÜ
E-post estonia@leonhard-weiss.com
Telefon +372 601 2285
Registrikood 12083348