


TEINE KORRUS

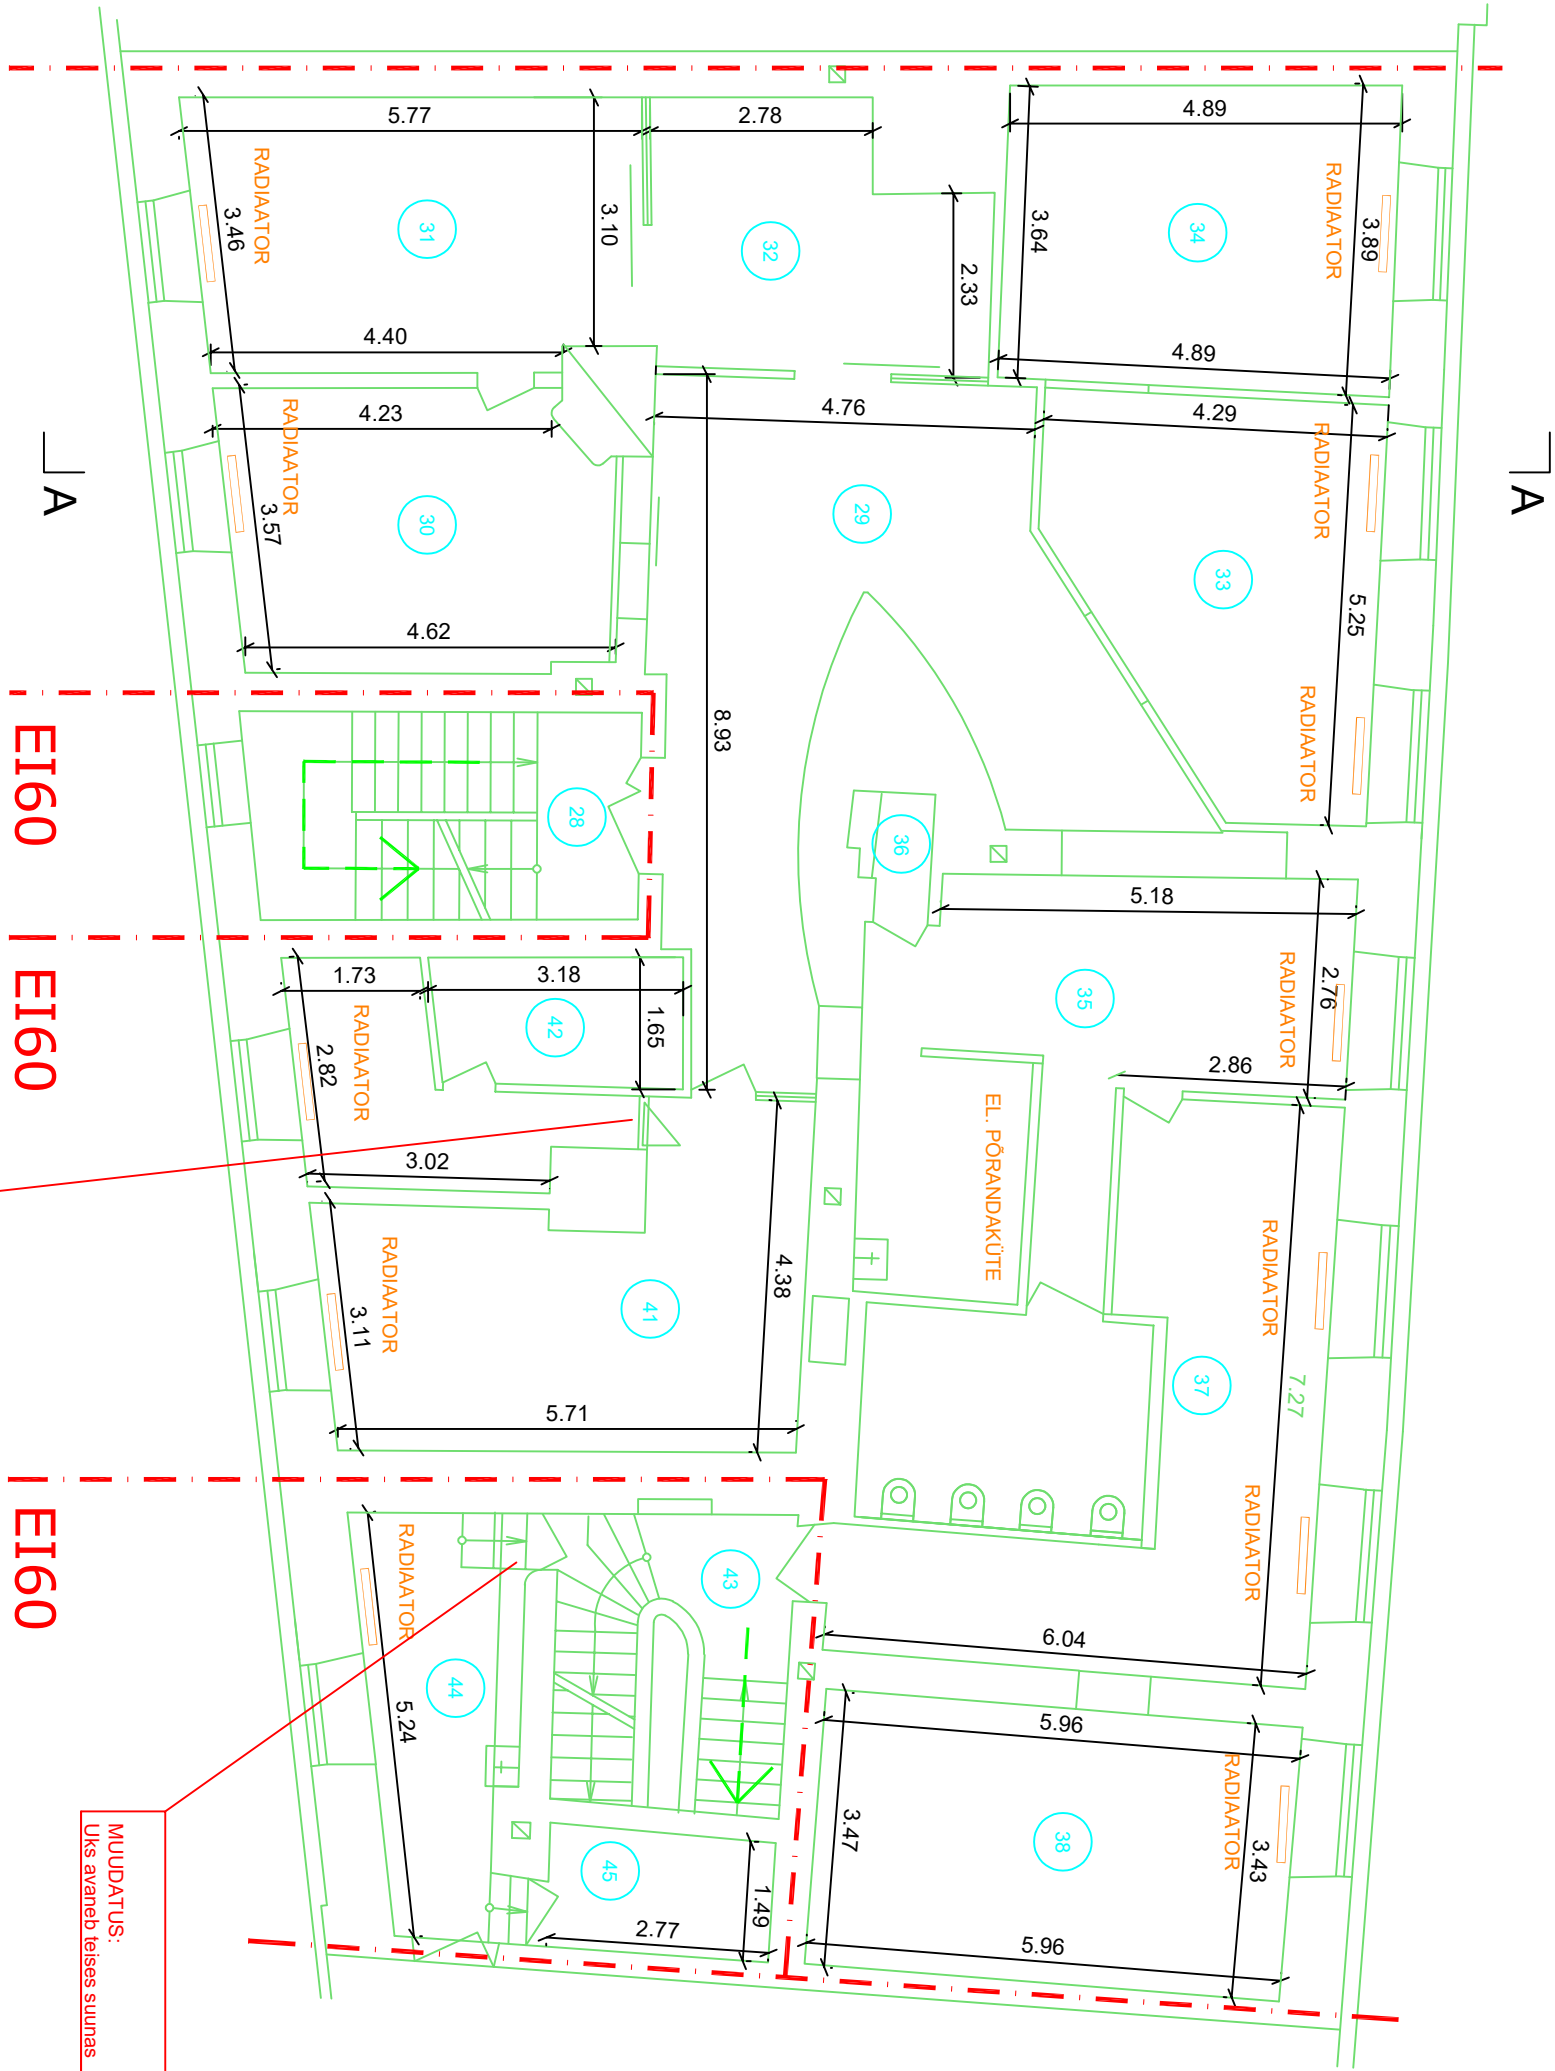

MÄRKUSED:

KÕIK MÕÕDUD KONTROLLIDA JA TÄPSUSTADA KOHAPEAL
ENNE TÖÖDE TEOSTAMIST
KONSTRUKTIIVSE LAHENDUSE KOHTA TULEB KOOSTADA
TÖÖJOOINISED.
ERINEVUSED JOONISTEL JAVOI SELETUSKIRJAS TULEB
TÄPSUSTADA PROJEKTI AUTORIGA.
EHITAJA POOLT KONTROLLIDA KÕIGI MATERJALIDE VAALIKE
SERTIFIKAATIDE OLEMASOLU.
KÕIK MATERJALID PAIGALDADA VASTAVALT TOOTJAFIRMA
ETTEKIRJUTUSTELE.
MATERJALIDE ASENDUSED KOOKÕLASTADA PROJEKTI
AUTORIGA.
KOMMUNIKATSIOONI TORUDE JA AVADE ASUKOHAD
TÄPSUSTADA!

- OLEMASOLEV KONSTRUKTSIOON
- LAMMUTATAV KONSTRUKTSIOON
- UUS AVA
- EHITATAV SEIN
- KINNIEHITATAV AVA

NR.	KUPÄEV	NIMI	SELETUS

EHITUSTÖODE LIIK

ÜMBEREHITAMINE

OBJEKT JA ADDRESS
BÜROO- JA KAUBANDUSHOONE

KOMPAANI 1C
TARTU

TELLUJA
MAANUS MAGERIN / KRISTIKUM OÜ

JOONISE NIMI
TEINE KORRUS

TÖÖ NR.	PROJ. STAADIUM	KUPÄEV	MÕÕTKAVA
T-17/2020	EP	17.07.2020	1:100

FAILI NIMI	JOONISE NR.
kompanii1c_EP.dwg	LEHT-2

OÜ VOLTUT PROJEKT
Kasari 42 TARTU
reg. nr. 14818566
Munuskaitse tegevusluba E 057/2014
tel 51 88 340
lohnuspriti@gmail.com

arh. PRIIT LÕHMUS
arh.