


TINGMÄRGID

- olemasolev KP maakaabelliin
olemasolev MP maakaabelliin
olemasolev sadevee kanalisatsioon
olemasolev sidetrass
olemasolev sidetrass
olemasolev veetrass
olemasolev kanalisatsioonitrass
olemasolev drenaaž
katastri piir
olemasolev sadevee kanalisatsiooni kaevik
olemasolev tänavavalgusti
olemasolev välisvalgustuse juhtimiskilp
demonteeritav võrk
olemasolev sidekaev
puurimiskaevik
projekteeritav valgustimast
jalandiga
projekteeritav MP elektrikaabel
projekteeritav kaitsetoru 450N
projekteeritav kaitsetoru 750N
sõidutee piir
katastriüksuse piir
projekteeritav MP elektrikaabel
projekteeritav kaitsetoru 1250N

MÄRKUSED:

- Hoone toitekaabel AXPK 4G240 paigaldada liitumiskilbist LK226036 kuni poe hoone kaablite sisendi punktile. Kaabel paigaldada kaitsetorus PVC, D110, 450N, sügavusel min. 0,7m.
- Toitekaabel viia hoone sisse kuni peajaotuskilbi PJK ühenduspunktini ning jätta varu 3m.
- Paigaldada PJK ühenduskohalt toitekaabel AXPK 4G16 valgustuse toideks. Paigaldada valgustuse kaablid parklas vastavalt asendiplaanile.
- Paigaldada mastide vundamendid koos mastidega. (masti pikkus - 8m).
- Paigaldada mastidele konsolidid ja valgustid.
- Aruküla-Kostivere tee kinnistul paigaldada toitekaabel olemasolevalt tänavavalgustuse mastilt uuele mastile. Kaabel paigaldada kinnisel meetodil, kaitsetorus PE, D75, 1250N. Kaabel paigaldada sügavusel min. 1,2m. Paigaldada valgusti ülekäiguraja projekteerimiseks. Pikendada kaabel uuest mastist Löökeste tänaval vastavalt planeeritud sõidutee ja kõnnitee asukohale.
- Asendada olemasoleva tänavavalgusti Aruküla-Kostivere tee kinnistul valgusti vastu, mis sobib ülekäiguraja valgustamiseks.
- Riigitee kaisevõõndis tegutsemiseks transpordiametis kooskõlastatud projektist kõrvalekaldest keelatud.

OULIUSED TEHNILISED ANDMED

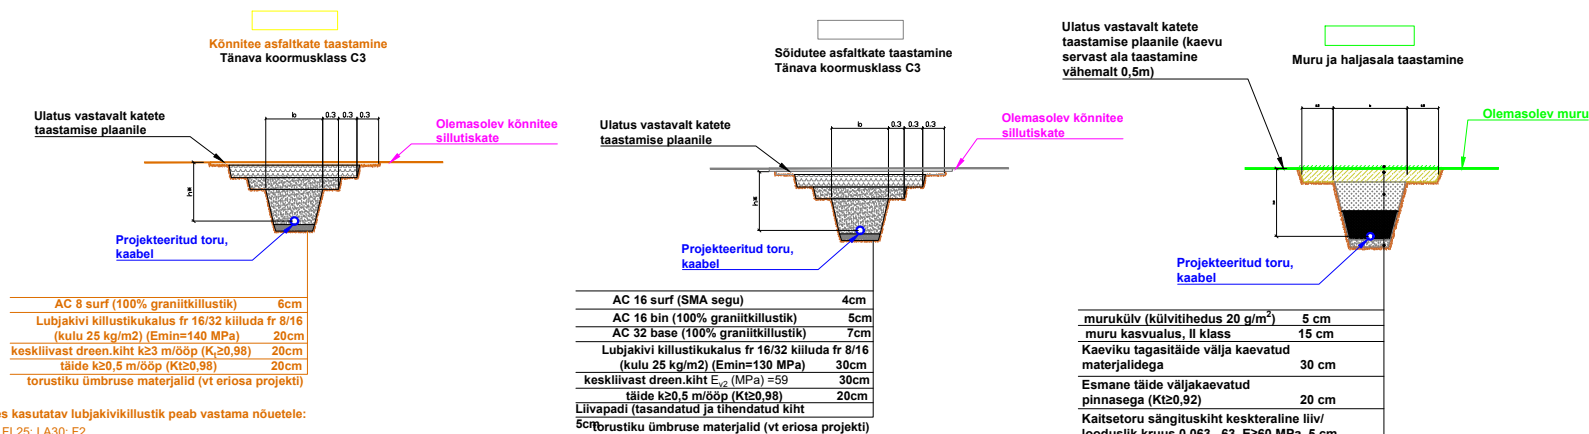

Aluses kasutatav lubjakivikillustik peab vastama nõuetele:
GC80/20, C90/3, LA30, F4, FI20, F2, PN*.

Aluses kasutatav lubjakivikillustik peab vastama nõuetele:
GC80/20, C90/3, LA30, F4, FI20, F2, PN*.

Projekt:	Tallinna mnt 33, Aruküla, Raasiku vald, Harju maakond Grossi poe välisvõrkude projekteerimine				Tellija:	BauEst OÜ			
Joonise:	asendiplaan				Joonise nr:	ELV-4-01			
	Projekteeris	D.Kondaev	17.03.2026		Mõõtkava	1:500 A3	Leht	Lehti	
	Kontrollis	D.Kondaev			Stadium	TP	1	4	

CONNECTO

AS Connecto Eesti
Registrikood: 17100148
Tüüsi tn 19, 11314 Tallinn
tel. 606 3100, faks 606 3101