


A-A ristmeväli kinnine läbipidamine

Tallinna mnt 32
65101:003:2590

11304 Aruküla-Kostivere tee
65101:003:0351

Tallinna mnt 33
65101:001:1164

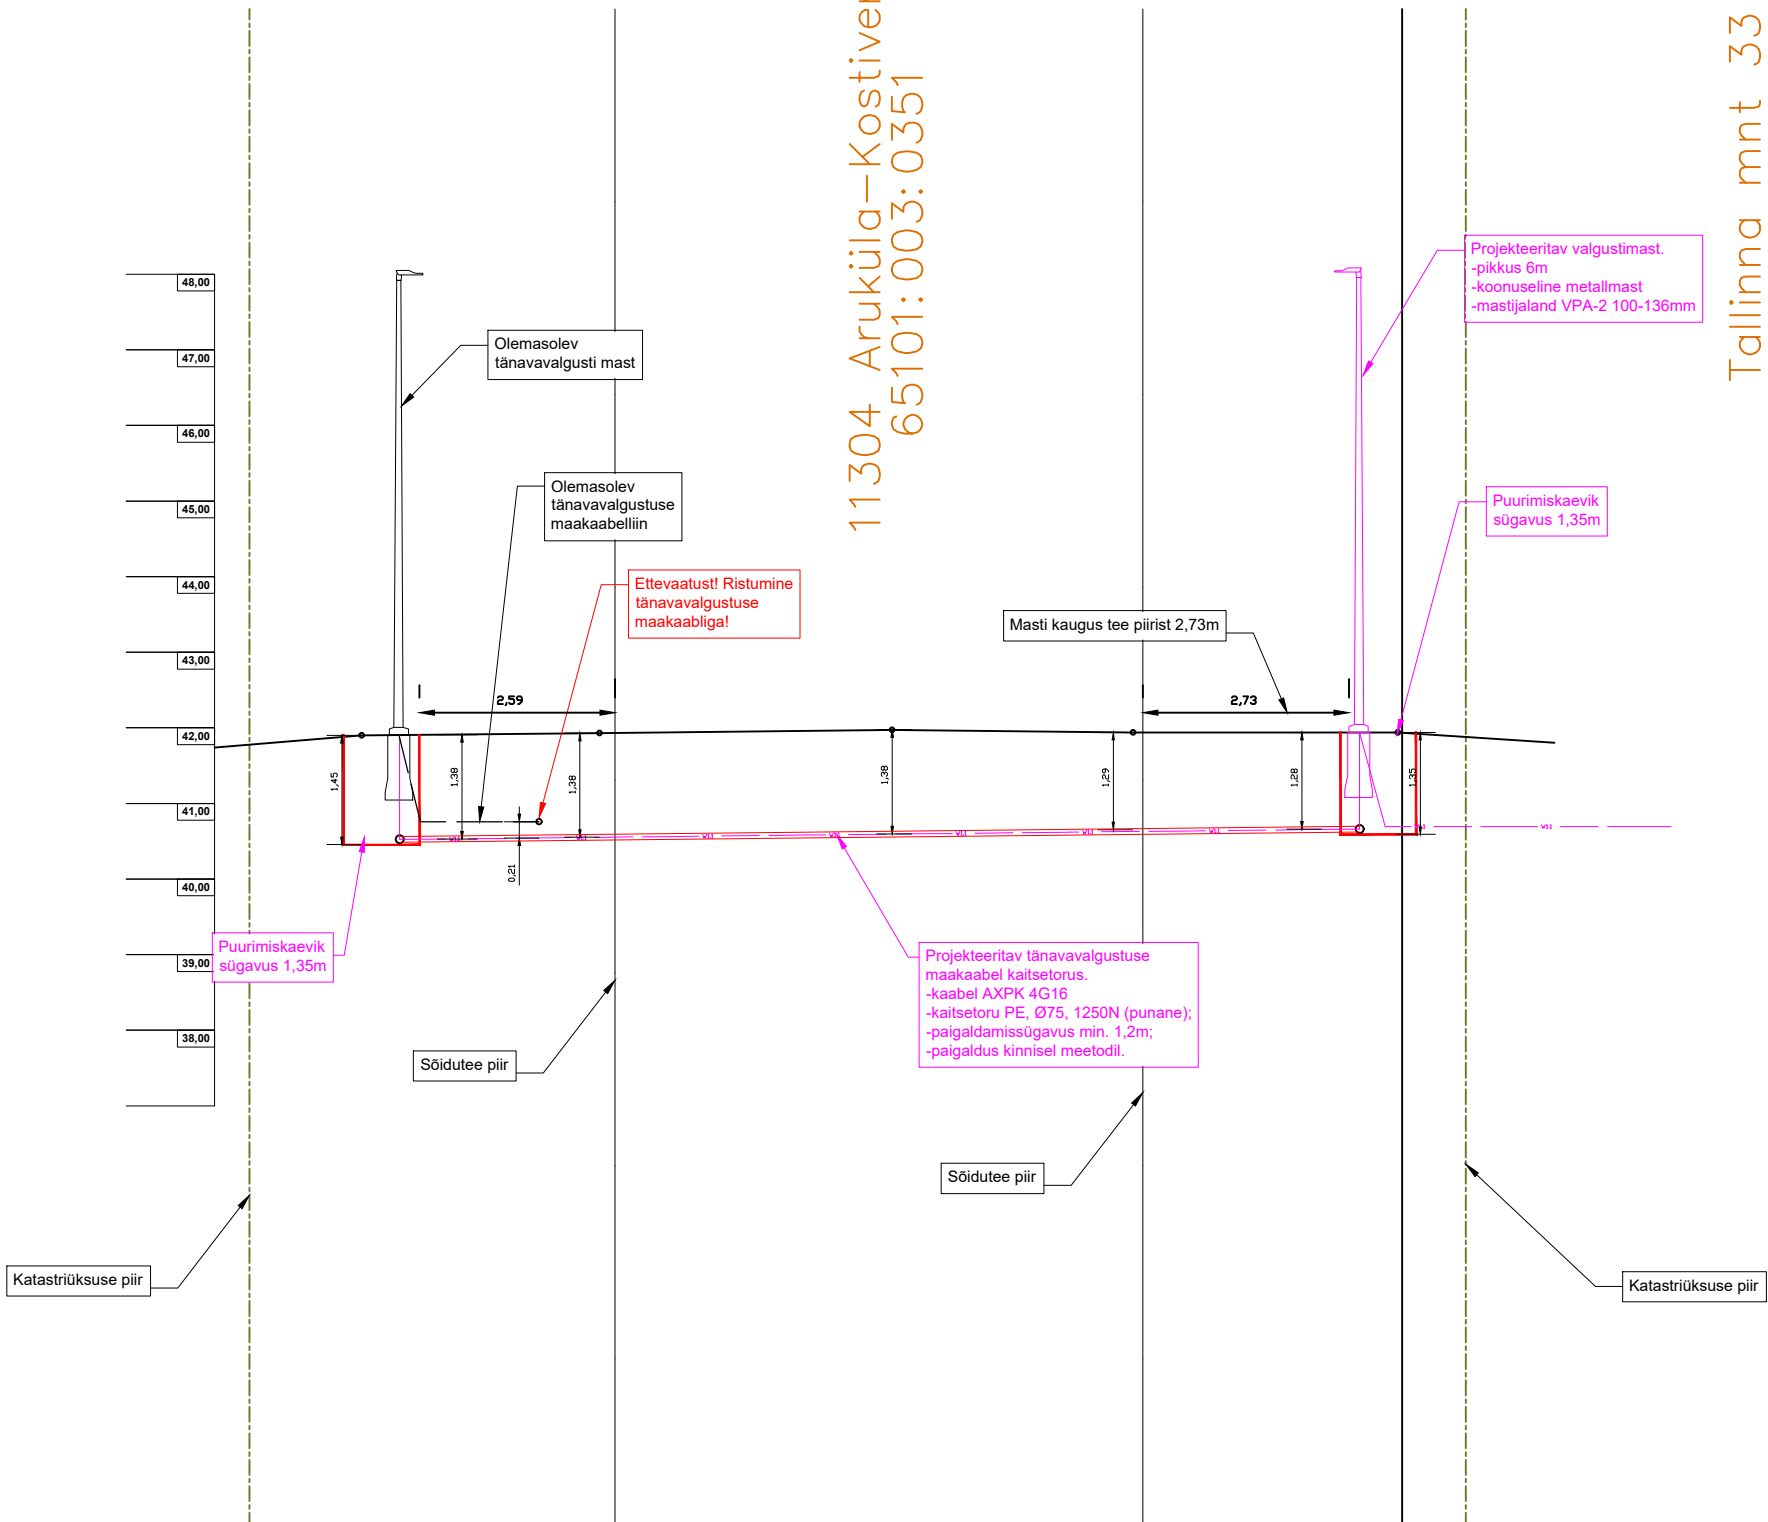

1W1


projekteeritav MP elektrikaabel

projekteeritav kaitsetoru 1250N

olemasolev tänavavalgustuse MP maakaabelliin

projekteeritav valgustimast jalandiga

olemasolev valgustimast jalandiga

Projekt:		Tallinna mnt 33, Aruküla, Raasiku vald, Harju maakond Grossi poe tugevvoolu välisvõrgu projekti koostamine			Tellija:		BauEst OÜ		
Joonis:		Ristlõike joonis A-A			Joonise nr:		ELV-4-04		
<div> CONNECTO</div> <div>AS Connecto Eesti Registrikood: 17100148 Tuisu tn 19, 11314 Tallinn tel. 606 3100, faks 606 3101</div>		Projekteeris	D.Kondaev		29.01.2026				
		Kontrollis	D.Kondaev		Mõõtkava		1:50	Leht	Lehti
					Staadium		TP	4	4