

ISIKLIKU KASUTUSÕIGUSE SEADMISE PLAAN

6597800



24505:001:0662
Anija metskond 4

11263
24505:001:0565
Kaberla-Kaberneeme tee

Pos 1

x= 6597750
y= 572000

Tingmärgid asendiplaanil


- Kinnistu piir Maa-ameti aluses
- Isikliku kasutusõiguse seadmise ala
- Projekteeritav 0.4 kV kaabel (maakaabli pikkus ca 239 m kokku)
- Projekteeritav liitumiskilp

24505:001:0806
Anija metskond 7

11266
24505:001:0484
Kiiu-Kaberneeme tee

IKÕ ala pos nr. (plaanil)	Kinnistu registriosa number	Katastriüksse tunnus, nimi ja sihtotstarve	IKÕ ala pindala ruutmeetrites m ²	Projekt: LC0932 Kaberneeme tee 2c	Töö nr: 71/0932
Pos 1	9271450	24505:001:0565 11263 Kaberla-Kaberneeme tee Transpordimaa 100%	39 m ²	Plaani koostas: Egle Ninep-Kaselt egle.ninep@enersense.com +372 5597 1898	Möötkava: 1:500 Leht / formaat: Leht 1 / A3 Kuupäev: 02.04.2024

ISIKLIKU KASUTUSÕIGUSE SEADMISE PLAAN

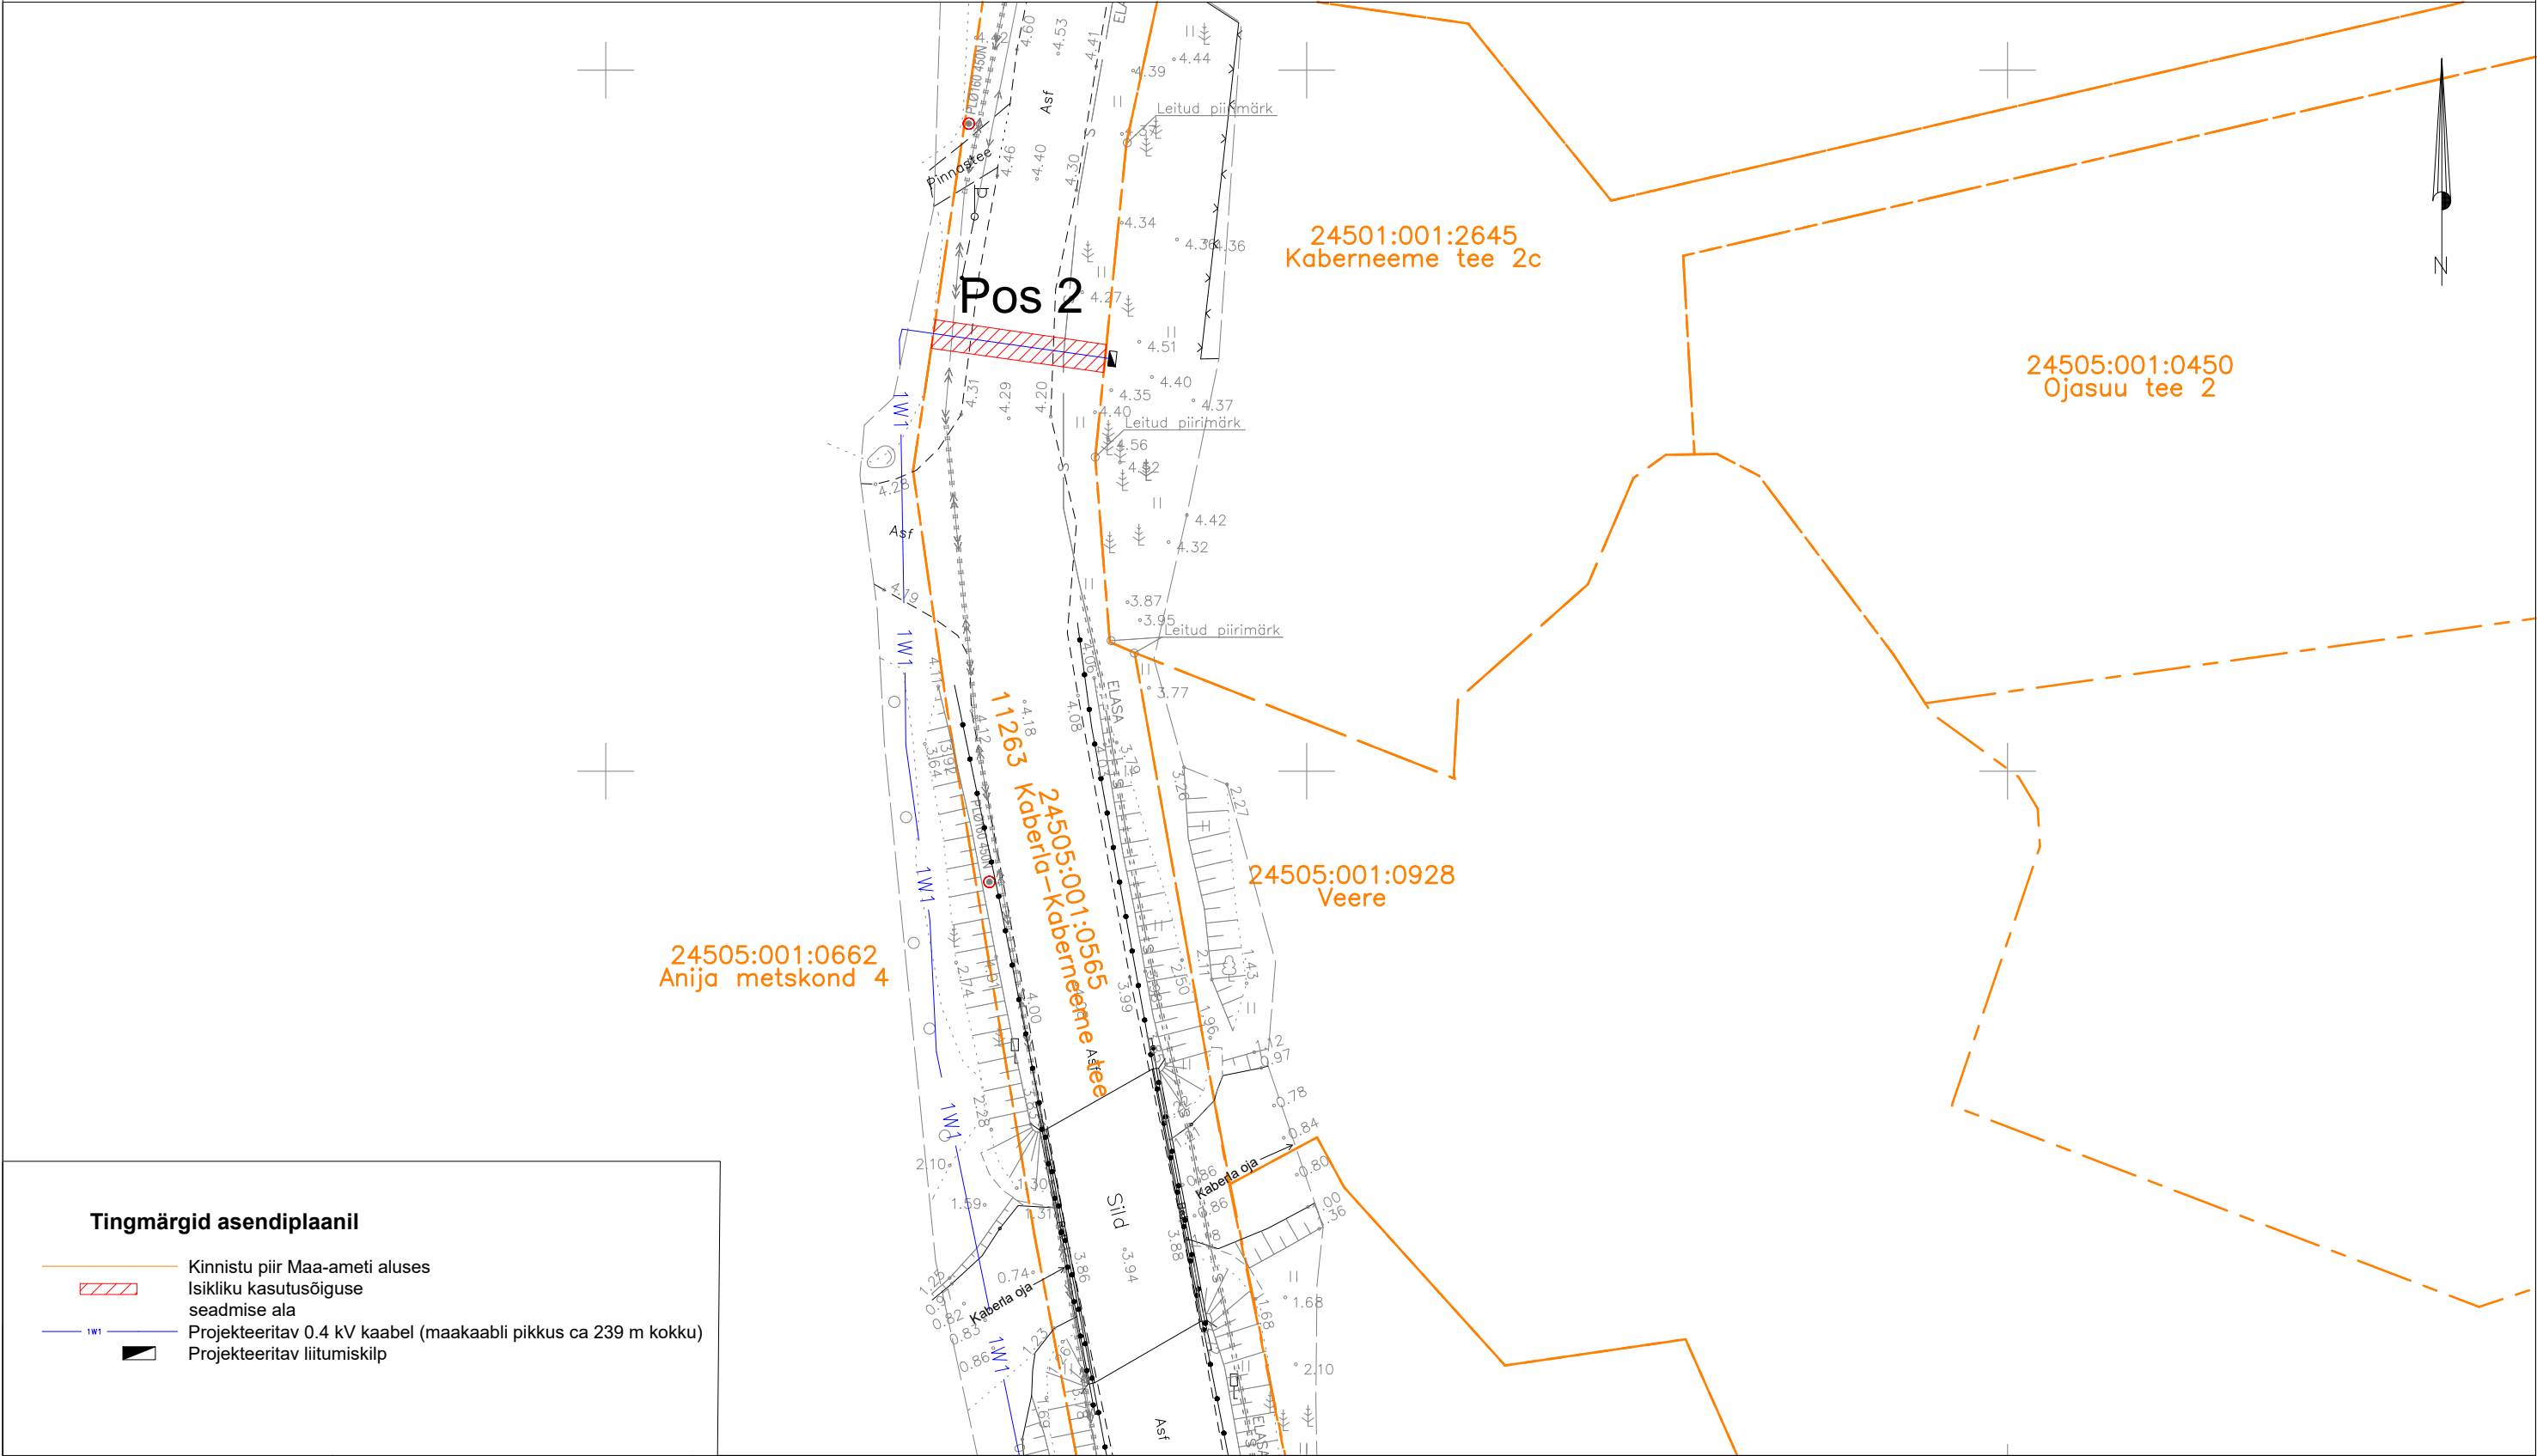

IKÕ ala pos nr. (plaanil)	Kinnistu registriosa number	Katastriüksse tunnus, nimi ja sihtotstarve	IKÕ ala pindala ruutmeetrites m ²	Projekt: LC0932 Kaberneeme tee 2c	Töö nr: 71/0932
Pos 2	9271450	24505:001:0565 11263 Kaberla-Kaberneeme tee Transpordimaa 100%	25 m ²	Plaani koostas: Egle Ninep-Kaselt egle.ninep@enersense.com +372 5597 1898	Möötkava: 1:500 Leht / formaat: Leht 2 / A3 Kuupäev: 02.04.2024