


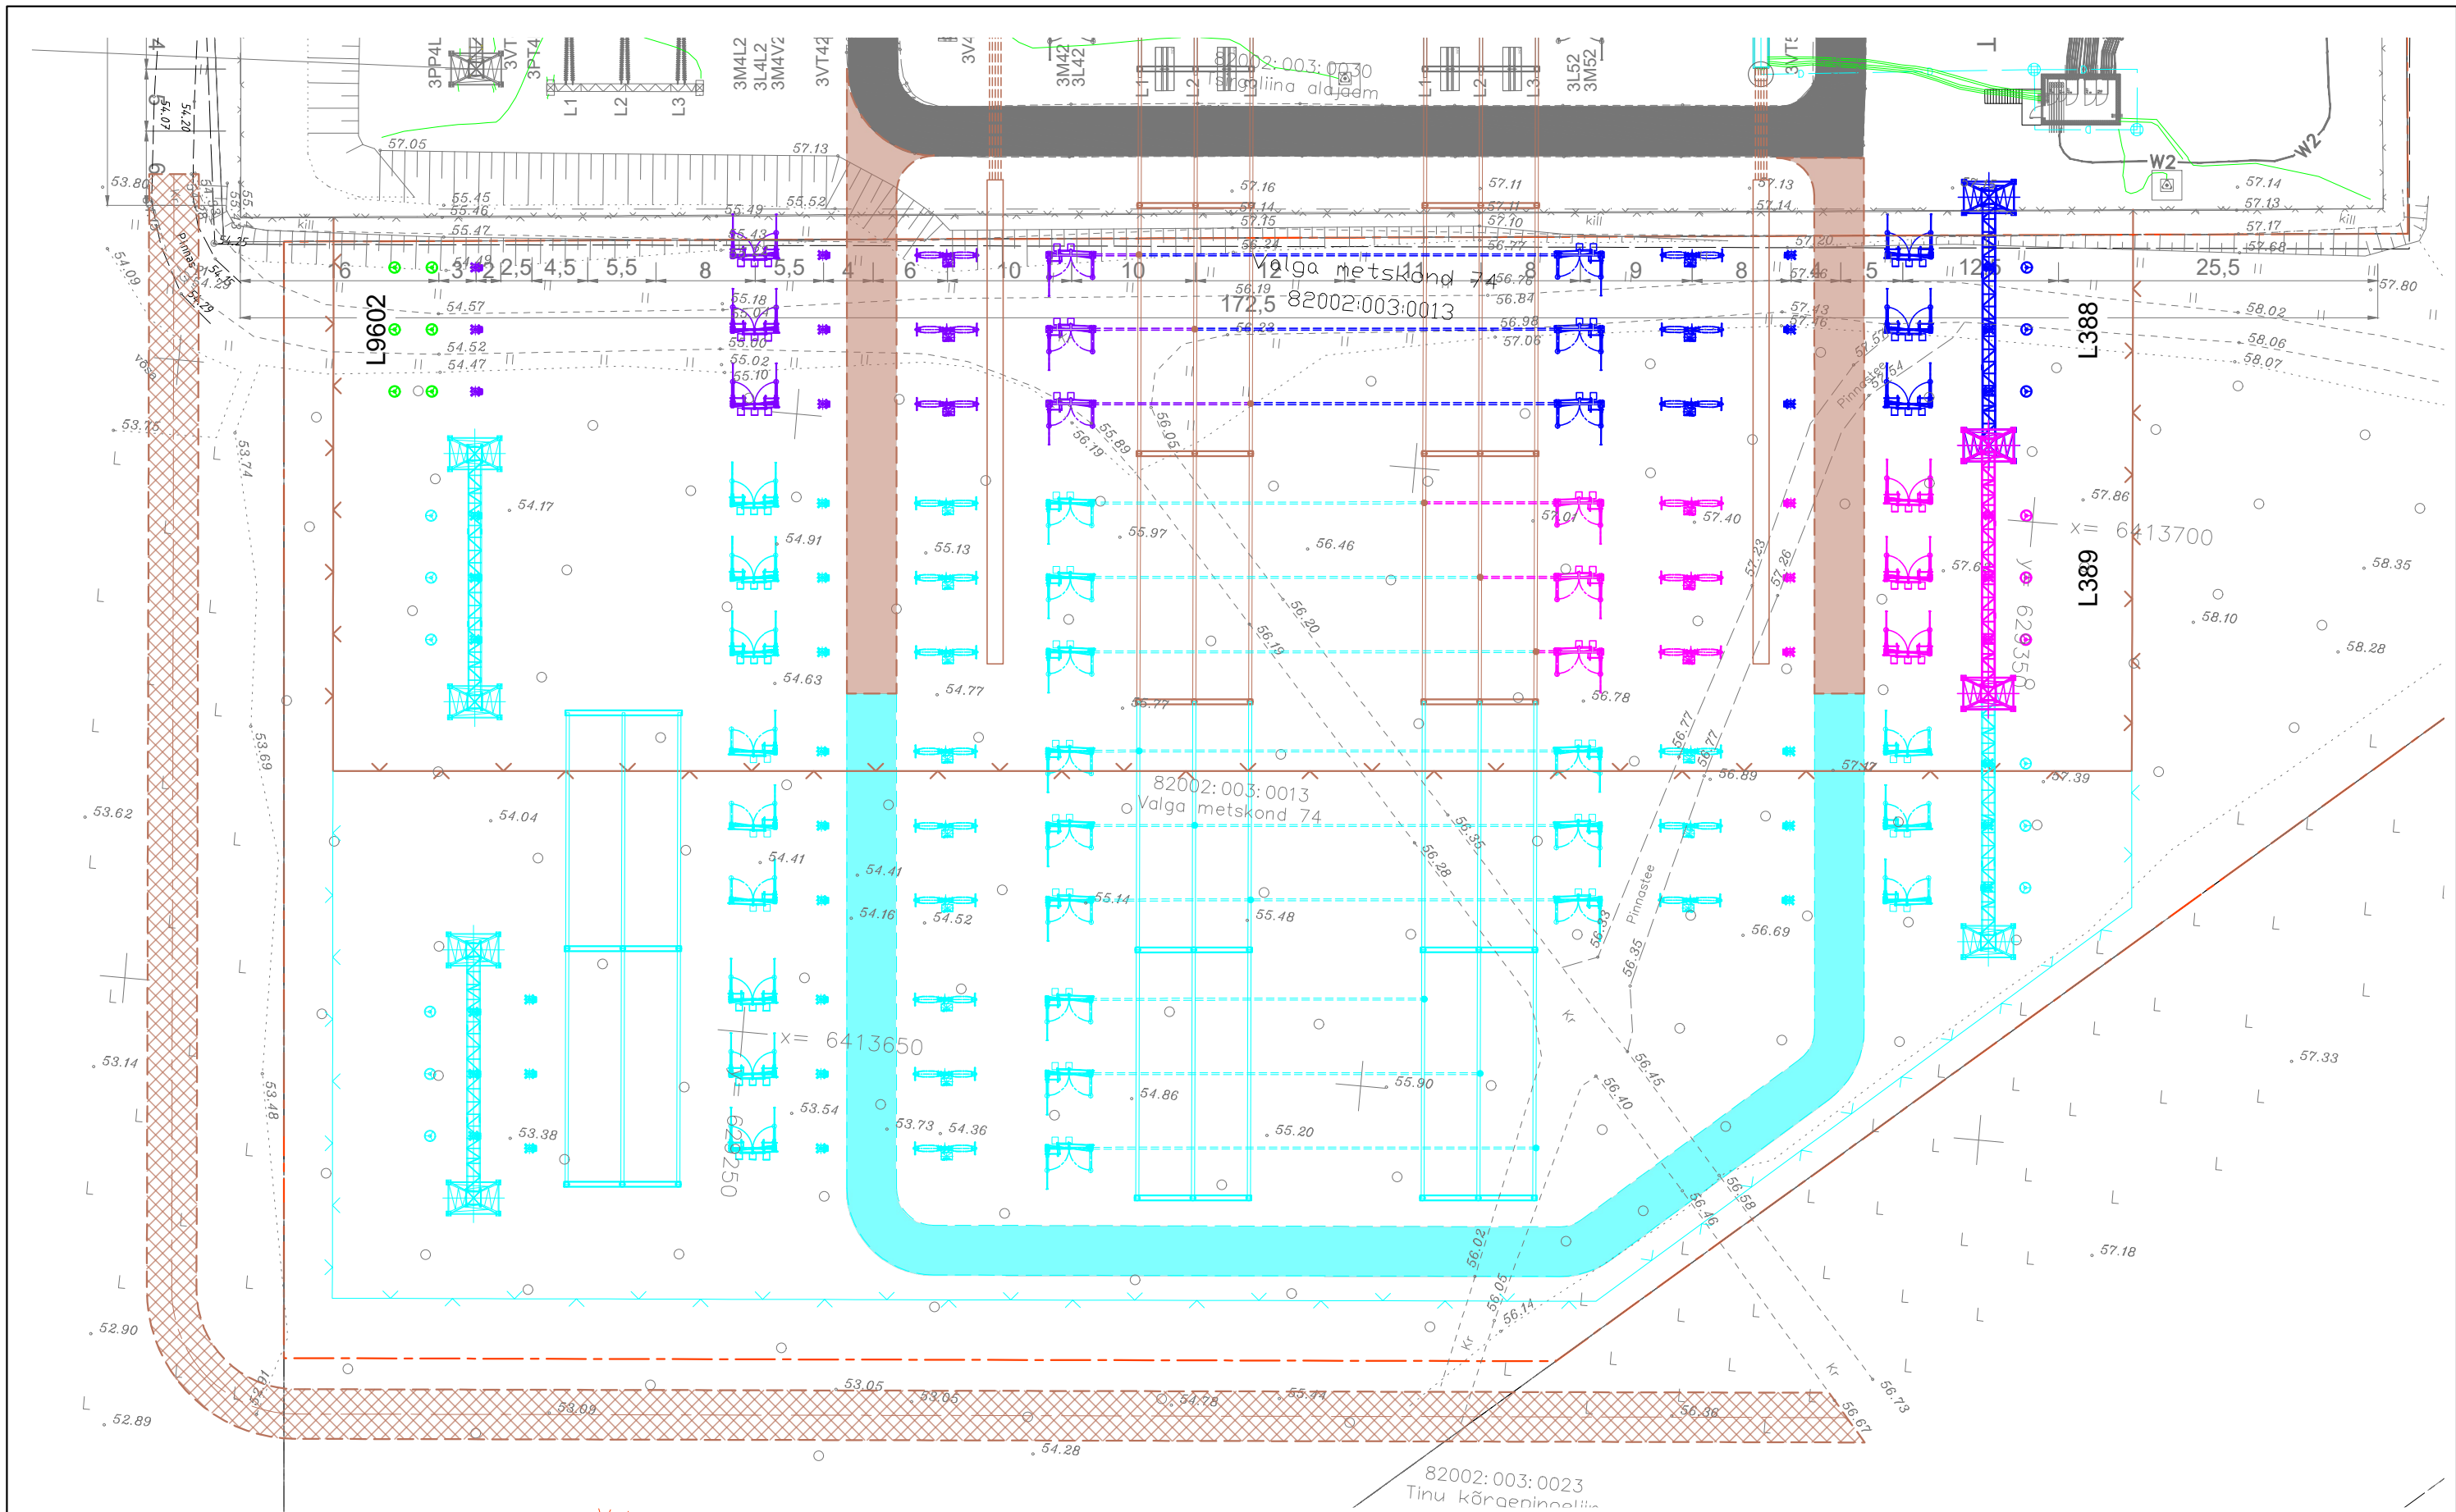

Valga metskond 74
82002:003:0013

- LIITUMISE I hankemaht
- LIITUMISE II hankemaht
- LIITUMISE III hankemaht
- Jagatav hankemaht
- KLIENDI hankemaht

	Alajaama nimi/liini nr.			Ülemdok. tähis:	
	TSIRGULIINA 330/110/35/10 kV alajaam				
	Nimi	Kuupäev	Allkiri	Dokumendi nimetus 330 JAOTLA LAIENDUS ASENDIPLAAN	Mõõt: 1:500 _(A3)
	Kinnitas				
	Koostas	A.Pärna	18.04.2023		
Üle vaatas			CAD fail:	Leht/Lehti	
Kooskõlastas					