


ISIKLIKU KASUTUSÕIGUSEGA KOORMATAVA ALA PLAAN

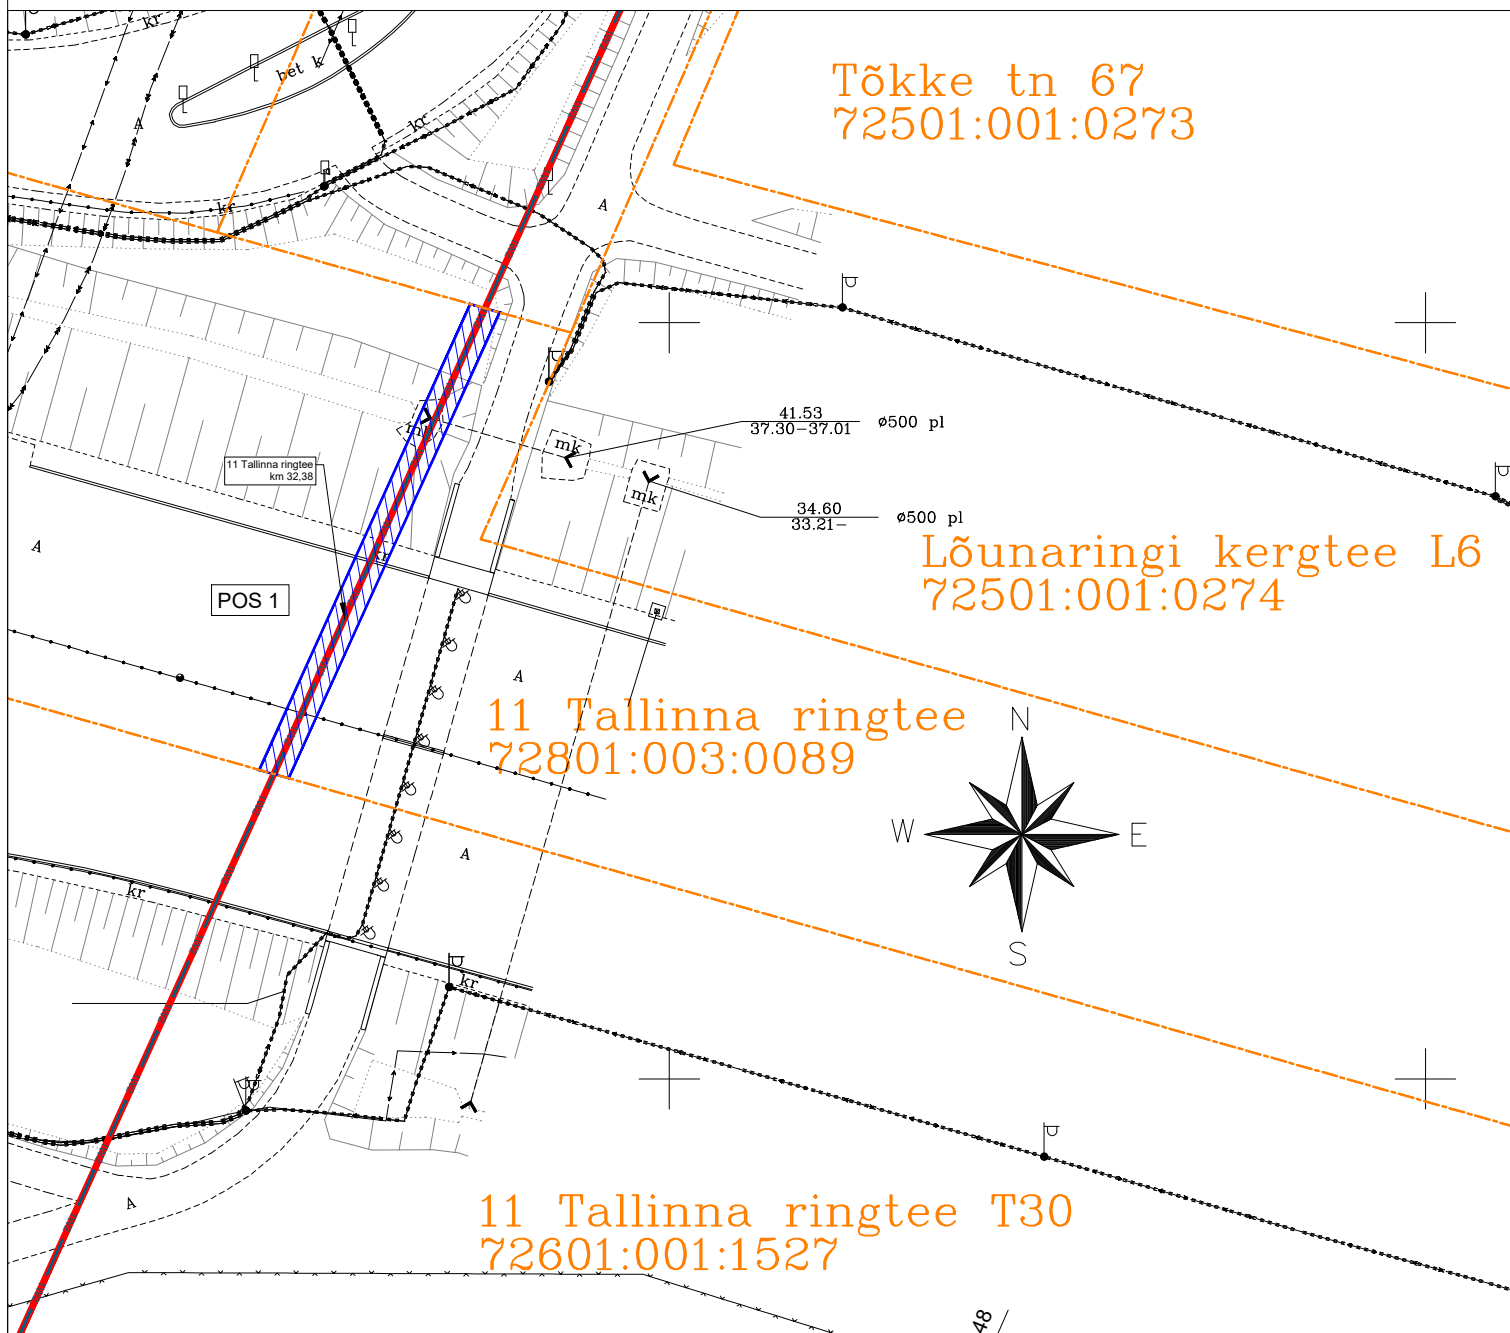

----- Katastriüksuse piir

Katastriüksuse piir



Isikliku kasutusõiguse seadmise ala



Projekteeritud 24 kV maakaabelliin kaablikaitseturus

Projekti nimi / aadress:

Keila mnt 1 kinnistu elektriliitumine, Jõgisoo küla, Saue vald, Harju maakond

Töö nr:

LR9392,LR9393

Koostaja:

Swiper OÜ / Artur Vilu

Möötkava:

1:500

Formaat:

A4

Kuupäev:

13.11.2023

Jrk nr	Kasutusala pos nr (plaanil)	Kinnistu registriosia number	Katastriüksuse tunnus, nimi ja sihtotstarve	Asukoht riigitee (nr ja nimi) suhtes (lõigu algus ja lõpp km)	Ala pindala ruutmeetrites (m ²)
1	POS 1	12245250	72801:003:0089 11 Tallinna ringtee, Aila küla, Saue vald, Harju maakond 100% Transpordimaa	11 Tallinna ringtee km 32,38	68