



ISIKLIKU KASUTUSÕIGUSEGA KOORMATAVA ALA PLAAN  
 HARJU MAAKOND, RAE VALD, SOODEVAHE KÜLA,  
 11 TALLINNA RINGTEE T43 65301:001:4839 (REG.NR.208702)  
 M 1:500

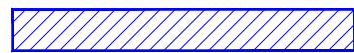

KASUTUSÕIGUSE ALA (216 m<sup>2</sup>)

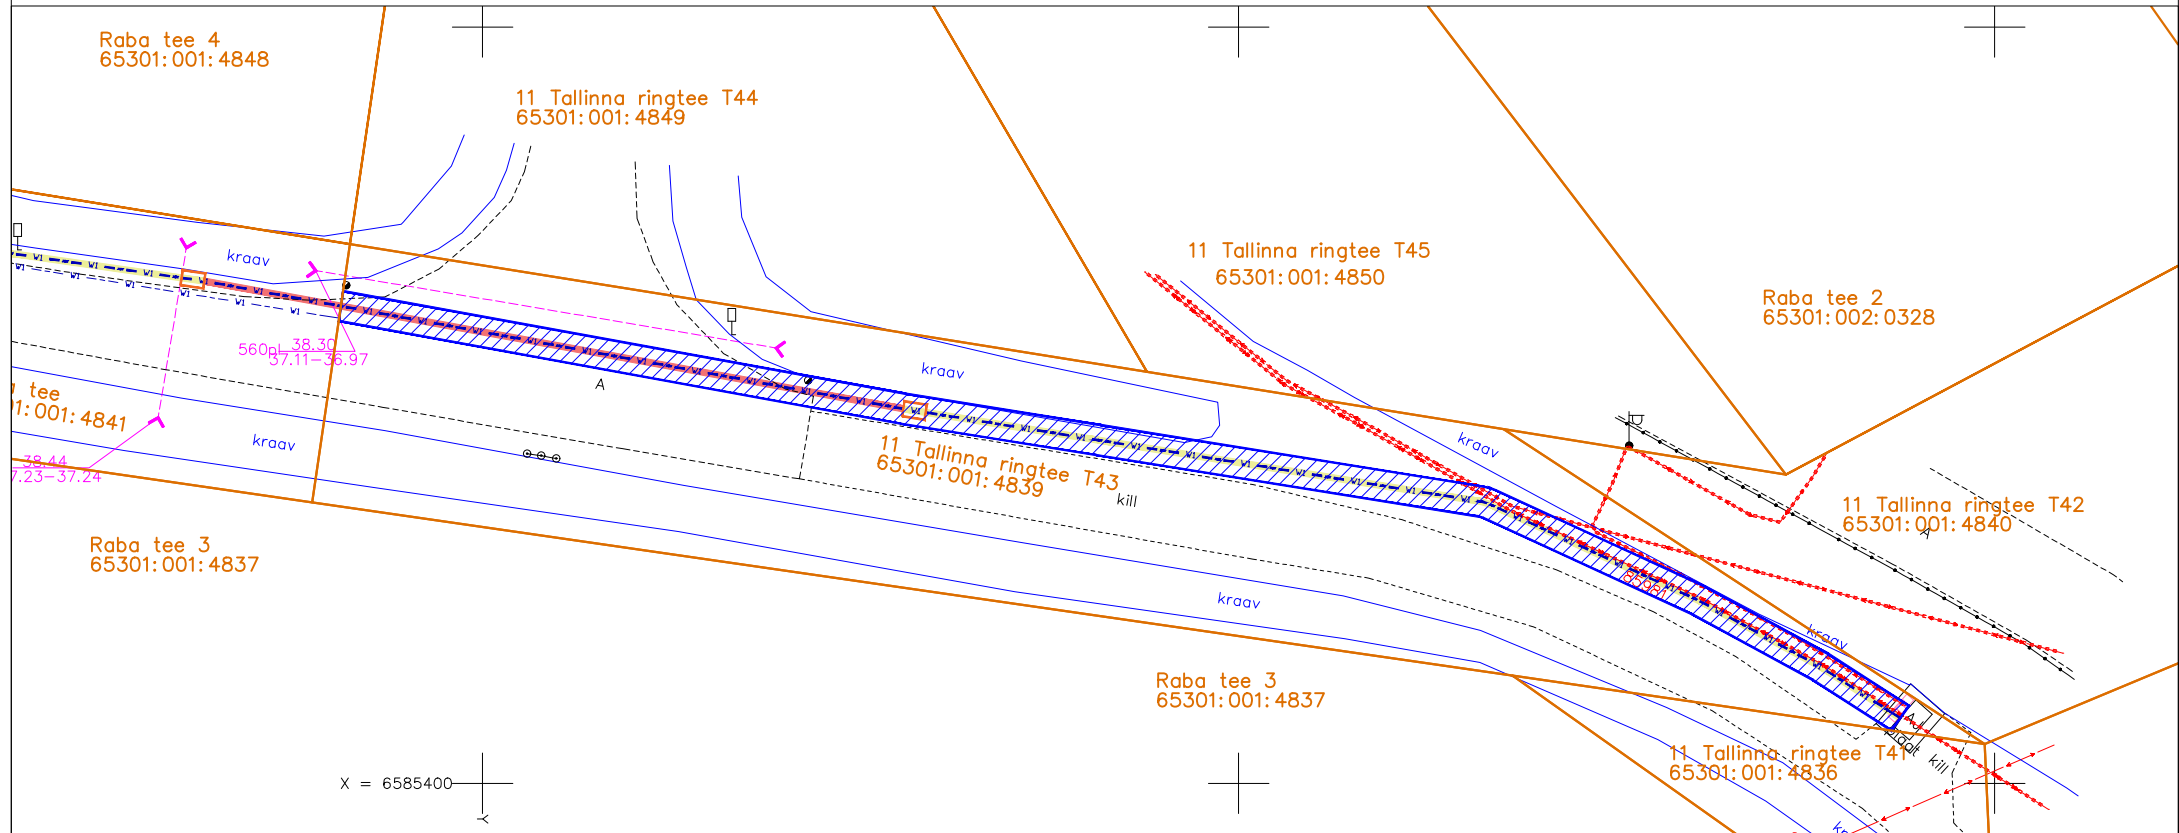

PROJEKTEERITUD 0,4 KV MAAKAABELLIIN



KATASTRIÜKSUSE PIIR

KASUTUSÕIGUSE ALA 216 m<sup>2</sup>  
 ELEKTRIKAABLI KAITSEVÖÖND 1m MÕLEMALE POOLE TELGE

PLAANI KOOSTAS: ARTUR VILU  
 PLUVO EESTI OÜ PROJEKTEERIJAJA