



Isikliku kasutusõiguse seadmise plaan

IKO ala pos nr	Registriosaka nr, KV kood	Katastriüksuse tunnus, nimi ja sihtotstarve	Ala pindala (m ²)
1	11328350, KV7324	50402:001:0019; 29 Märjamaa-Koluvere tee transpordimaa	39

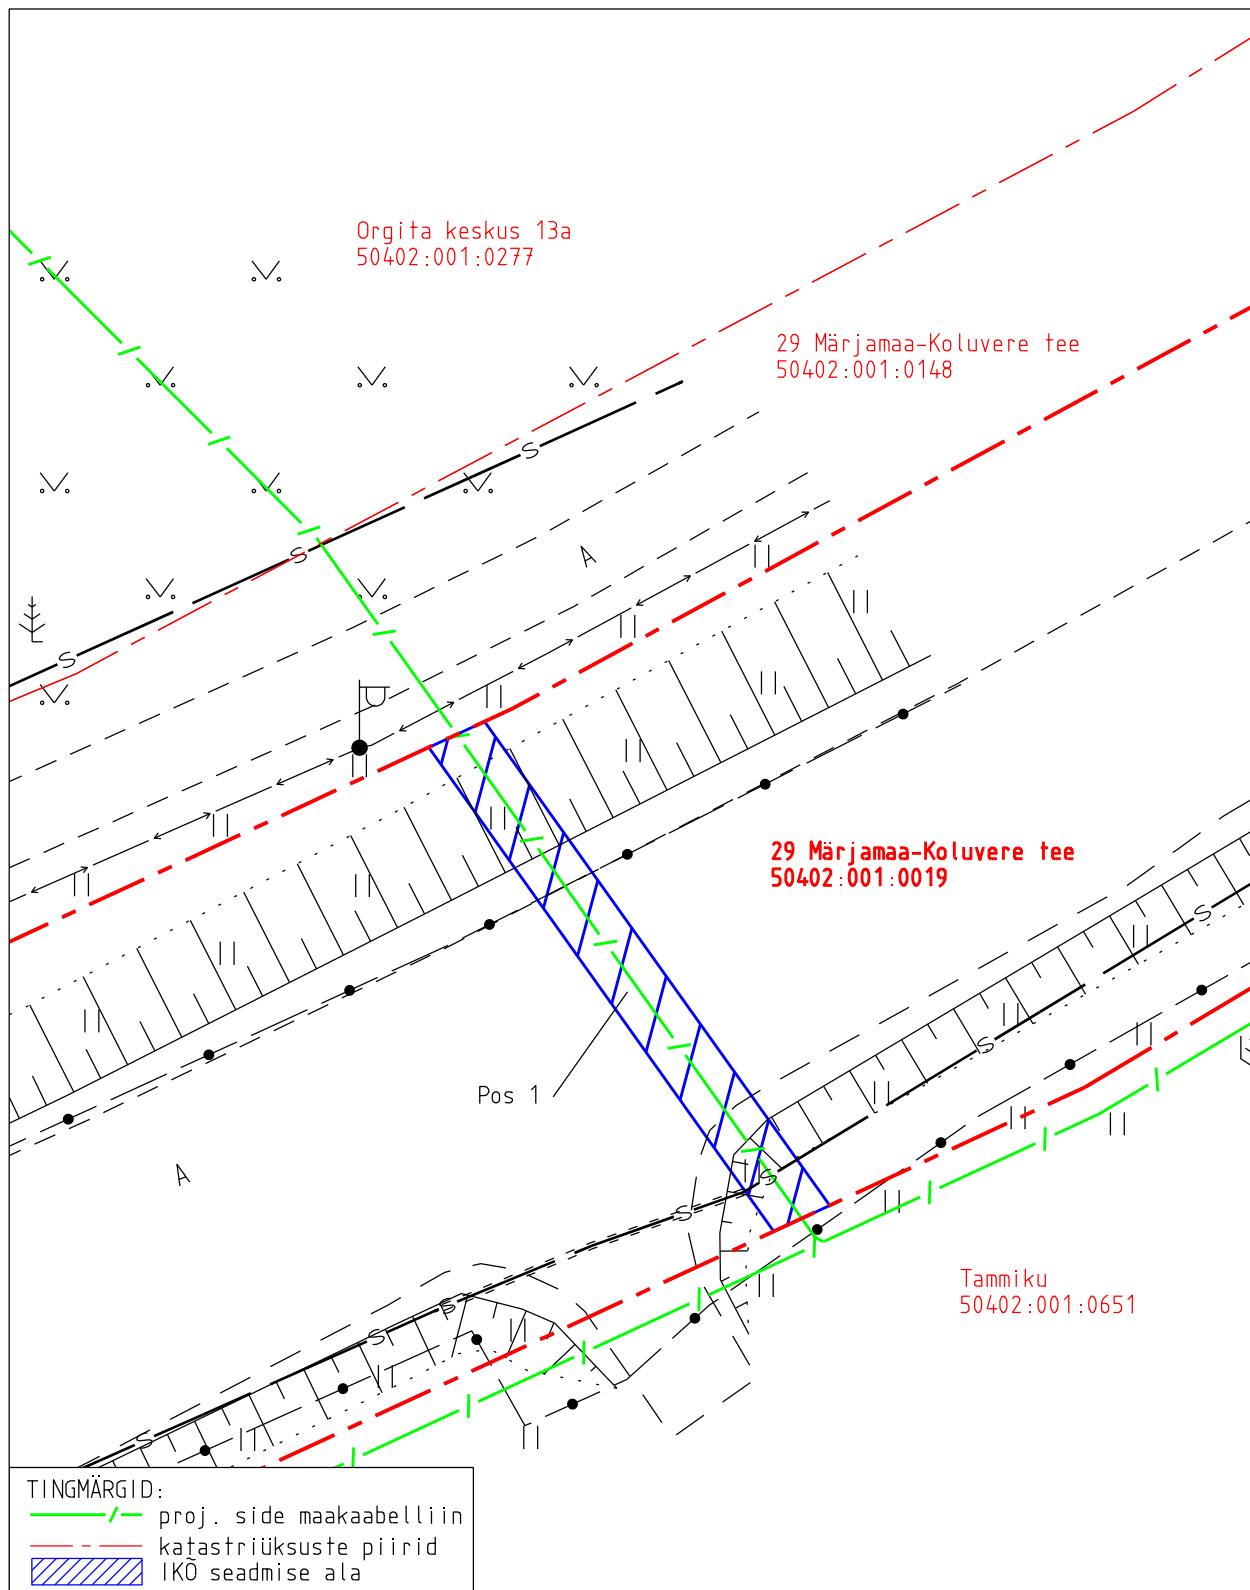

Projekti nimetus Rapla maakond, Märjamaa vald, Orgita küla sidevõrk				Töö nr 11159P
Projekti koostaja Kirjanurk OÜ	Plaani koostaja K.Videvik	Mõõtkava 1:250	Leht 2-1	Kuupäev 04.08.2025


Isikliku kasutusõiguse seadmise plaan

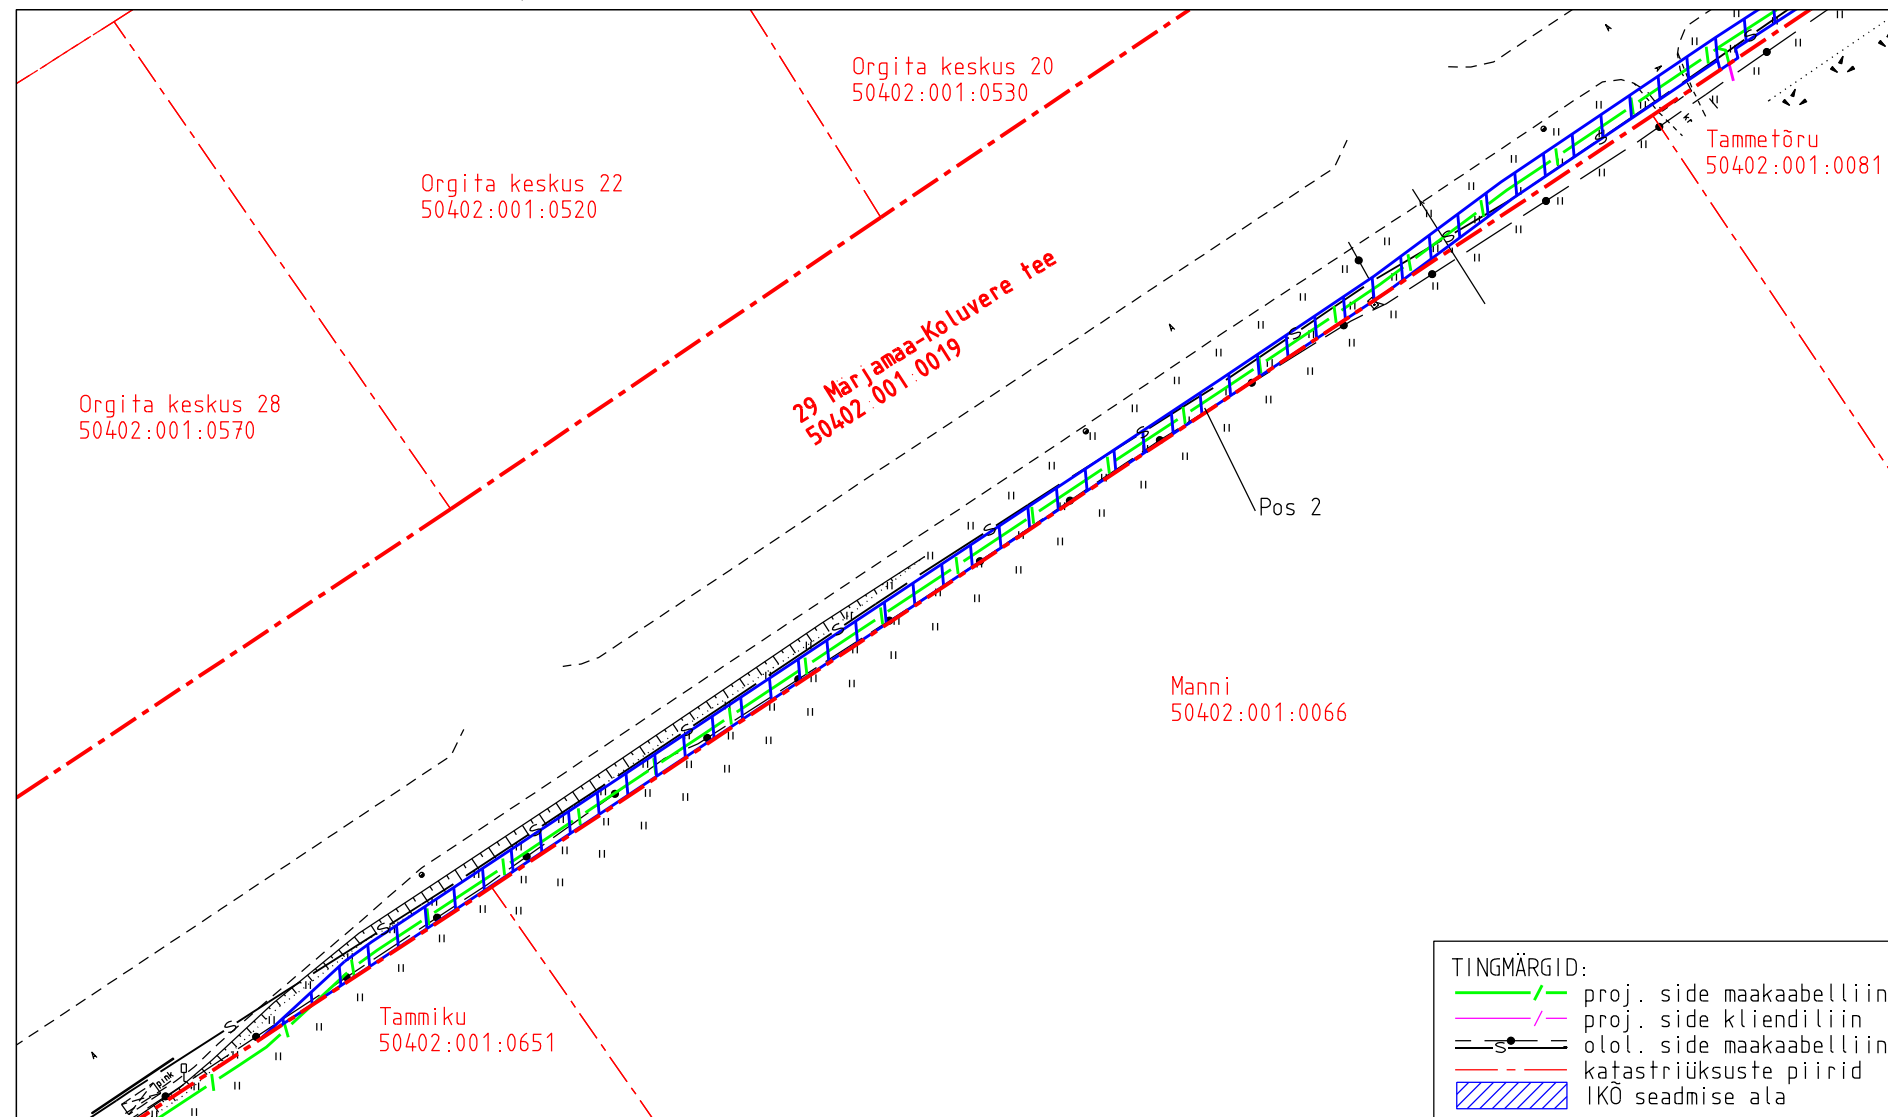

IKO ala pos nr	Registriosakaal nr, KV kood	Katastriüksuse tunnus, nimi ja sihtotstarve	Ala pindala (m2)
2	11328350, KV7324	50402:001:0019; 29 Märjamaa-Koluvere tee transpordimaa	635

Projekti nimetus Rapla maakond, Märjamaa vald, Orgita küla sidevõrk				Töö nr 11159P
Projekti koostaja Kirjanurk OÜ	Plaanide koostaja K.Videvik	Mõõtkava 1:750	Leht 2-2	Kuupäev 04.08.2025

Isikliku kasutusõiguse seadmise plaan

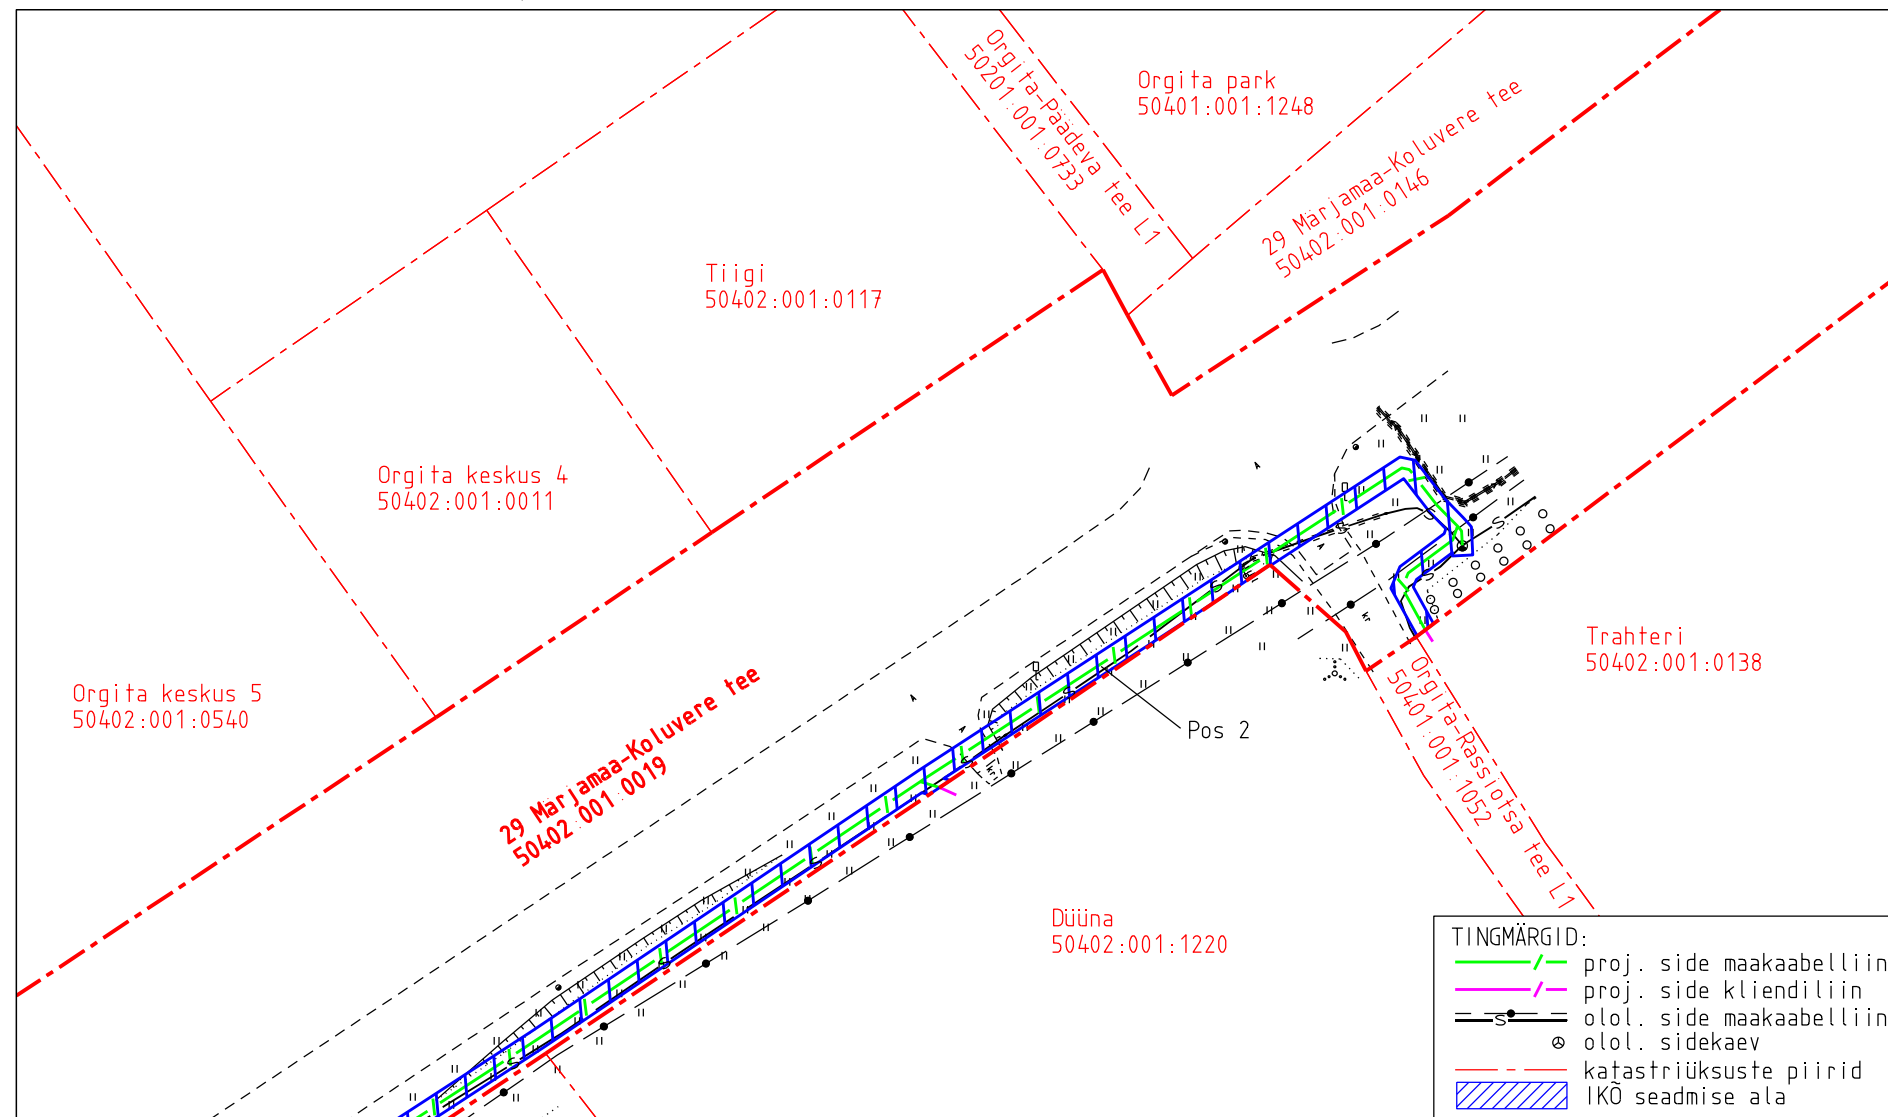

IKO ala pos nr	Registriososa nr, KV kood	Katastriüksuse tunnus, nimi ja sihtotstarve	Ala pindala (m2)
2	11328350, KV7324	50402:001:0019; 29 Märjamaa-Koluvere tee transpordimaa	635

Projekti nimetus				Töö nr
Rapla maakond, Märjamaa vald, Orgita küla sidevõrk				11159P
Projekti koostaja	Plaani koostaja	Mõõtkava	Leht	Kuupäev
Kirjanurk OÜ	K.Videvik	1:750	2-3	04.08.2025