


ISIKLIKU KASUTUSÕIGUSE ALA PLAAN

M 1:1000

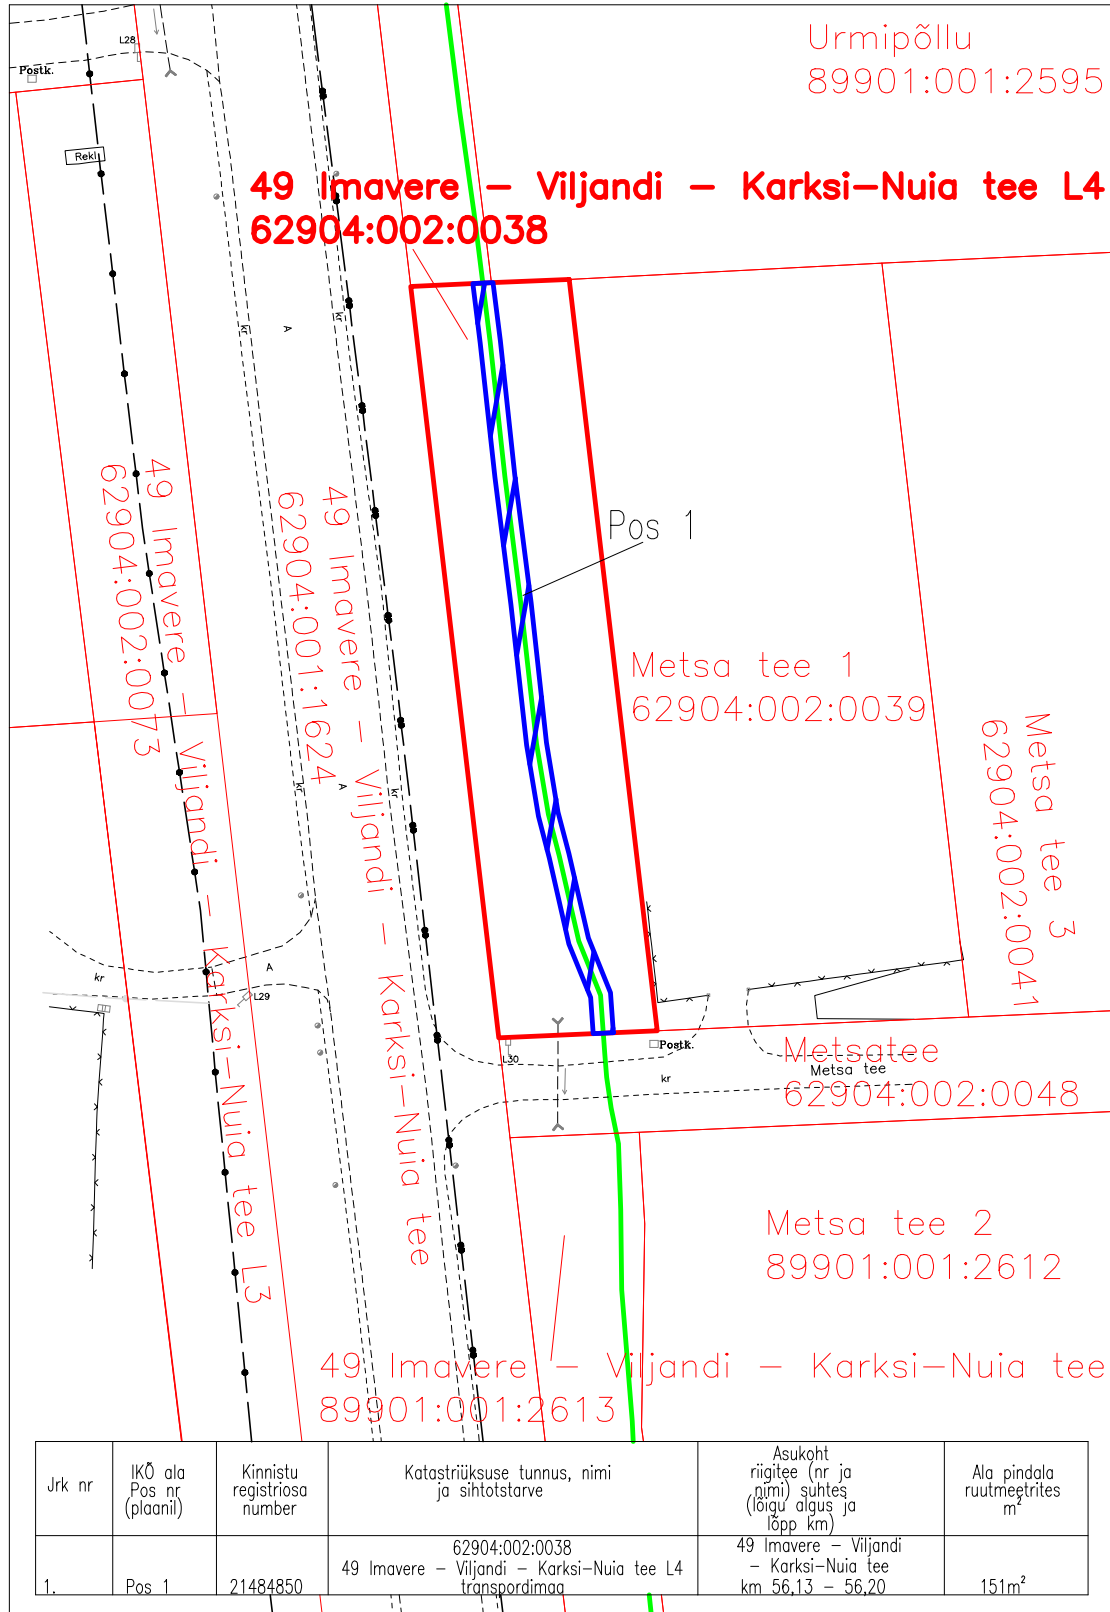

Projekti koostaja: Tinter-Projekt OÜ
 Projekt: Riigitee nr 49 Imavere-Viljandi-Karksi-Nuia km 53,996-58,871 Viljandi-Loodi lõigu
 rekonstrueerimise põhiprojekti koostamine.
 Elektri- ja siderajatiste ümberehituse projekt.
 Tänavavalgustuse ehituse projekt
 Projekt nr: 9655PP
 Teostusjoonis nr: GEO 23-3575
 Ala plaani koostaja: Lunes. OÜ

- Koormatav ala 151m²
- Koormatava katastriüksuse piir
- Katastriüksuste piirid
- Side maakaabel