


ISIKLIKU KASUTUSÕIGUSEGA KOORMATAVA ALA PLAAN
HARJU MAAKOND, VIIMSI VALD, PRINGI KÜLA,
VIIMSI–ROHUNEEME TEE 89001:024:0005 (REG NR. 10254150)
M 1:250

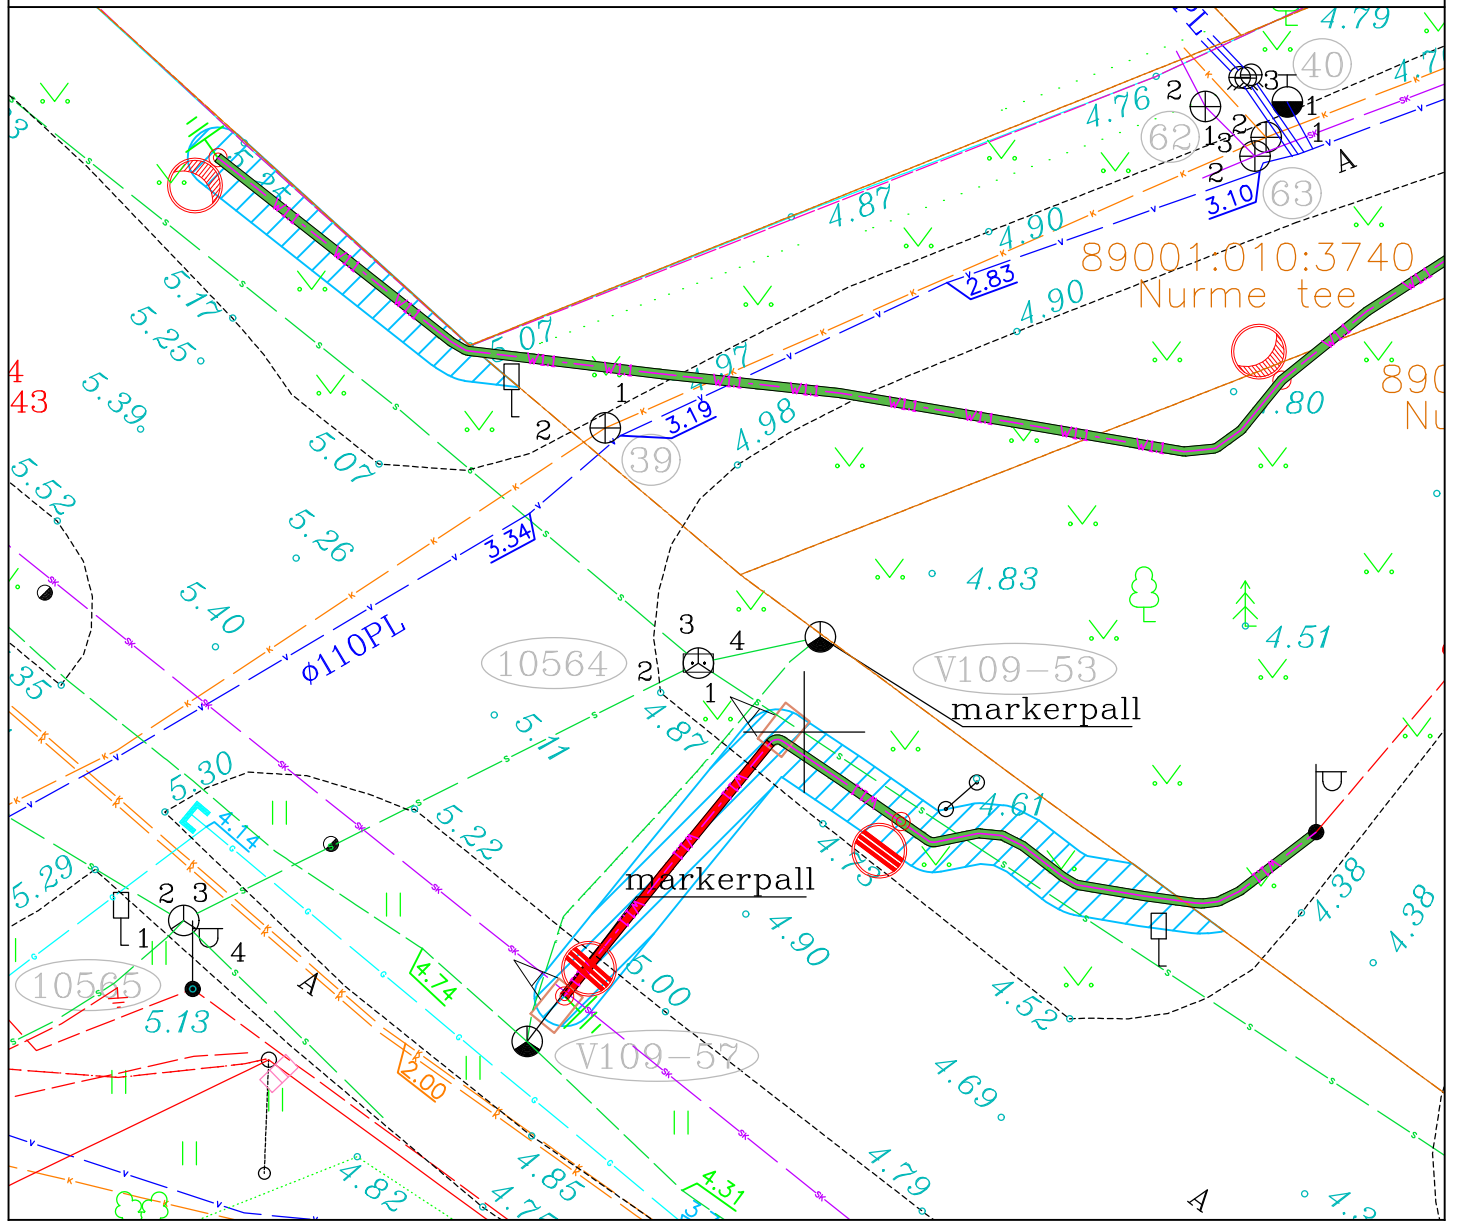

TINGMÄRGID

-  w1.1 — projekteeritud MP maakaabel (valgustus)
 valgusti mastiga
 ülekäiguraja valgusti mastiga
 projekteeritud maanduspaigaldis
 IKÕ seadmise ala (74 m²)