4 Tallinn-Pärnu-Ikla tee
50402:001:0001
Ristlõige E-F

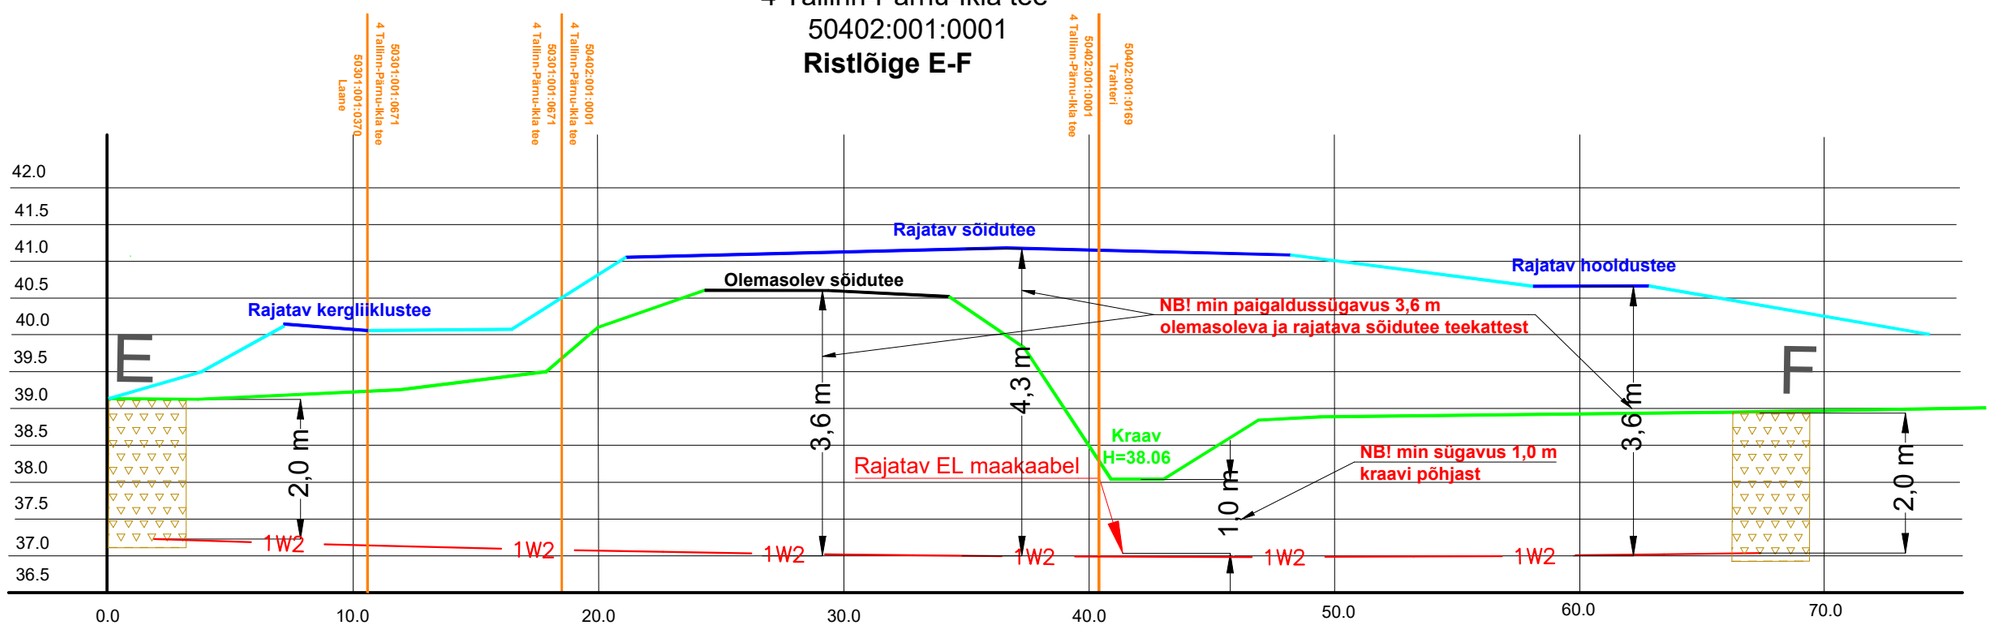

NB! Teha kindlaks olemasolevate tehnovõrkude sügavused valdajaga! Vaata asendiplaani joonis 001!
Arvestada puurimisel maapinna kõrguste vahesid ja vajadusel pikendada puurimise lõiku nõutava sügavuse saavutamiseks!

- Rajatav 24 kV maakaabel kaitsetorus D160 KINNISELT 1250 N
- Stardi ja lõpukaevik
- Olemasolev sõidutee **(min kaabli paigaldussügavus 3,6 m)**
- Olemasolev nõlv/kraav
- Rajatav sõidutee/kergliiklustee **(min kaabli paigaldussügavus 3,1 m)**
- Rajatav nõlv/kraav

Märkused:
-Projekteerimisel on arvestatud riigitee nr 4 teeprojektiga nr MA17446 "Riigitee nr 4 Tallinn-Pärnu-Ikla (E67) km 62,2-70,2 Päädeva-Haimre lõigu 2+2 sõidurajaga maantee ehitusprojekt" (10.07.2025) ja Roadplan OÜ tööd nr 23014B (20.07.2026).
Ristmeväljal kajastatud rajatav tee, rajatav kraav/nõlv.
-Ristmeväli mõõtkavas on horisontaalselt ja vertikaalselt on 3x laiendus (0,5m =1,5m joonisel vertikaalselt).

Tellija: elektrilevi	Töövõtja: enersense	Aadress: Mõigu 3, Tallinn 10112 Reg. nr: 11445550	Kuupäev: 15.09.2026 Töö nr: ENS-26-120
Töö nimetus: Ritsu raadiomasti madalpingel liitumine Ringuta küla, Märjamaa vald, Rapla maakond LC5425		E-mail: egle.ninep@enersense.com Tel nr: +372 5597 1898	Joon nr: 003/2 Mõõtkava:1:250
Joonise nimetus: Ristlõige E-F		Projekteeris: Egle Ninep-Kaselt Kontrollis: Sander Kotter	