
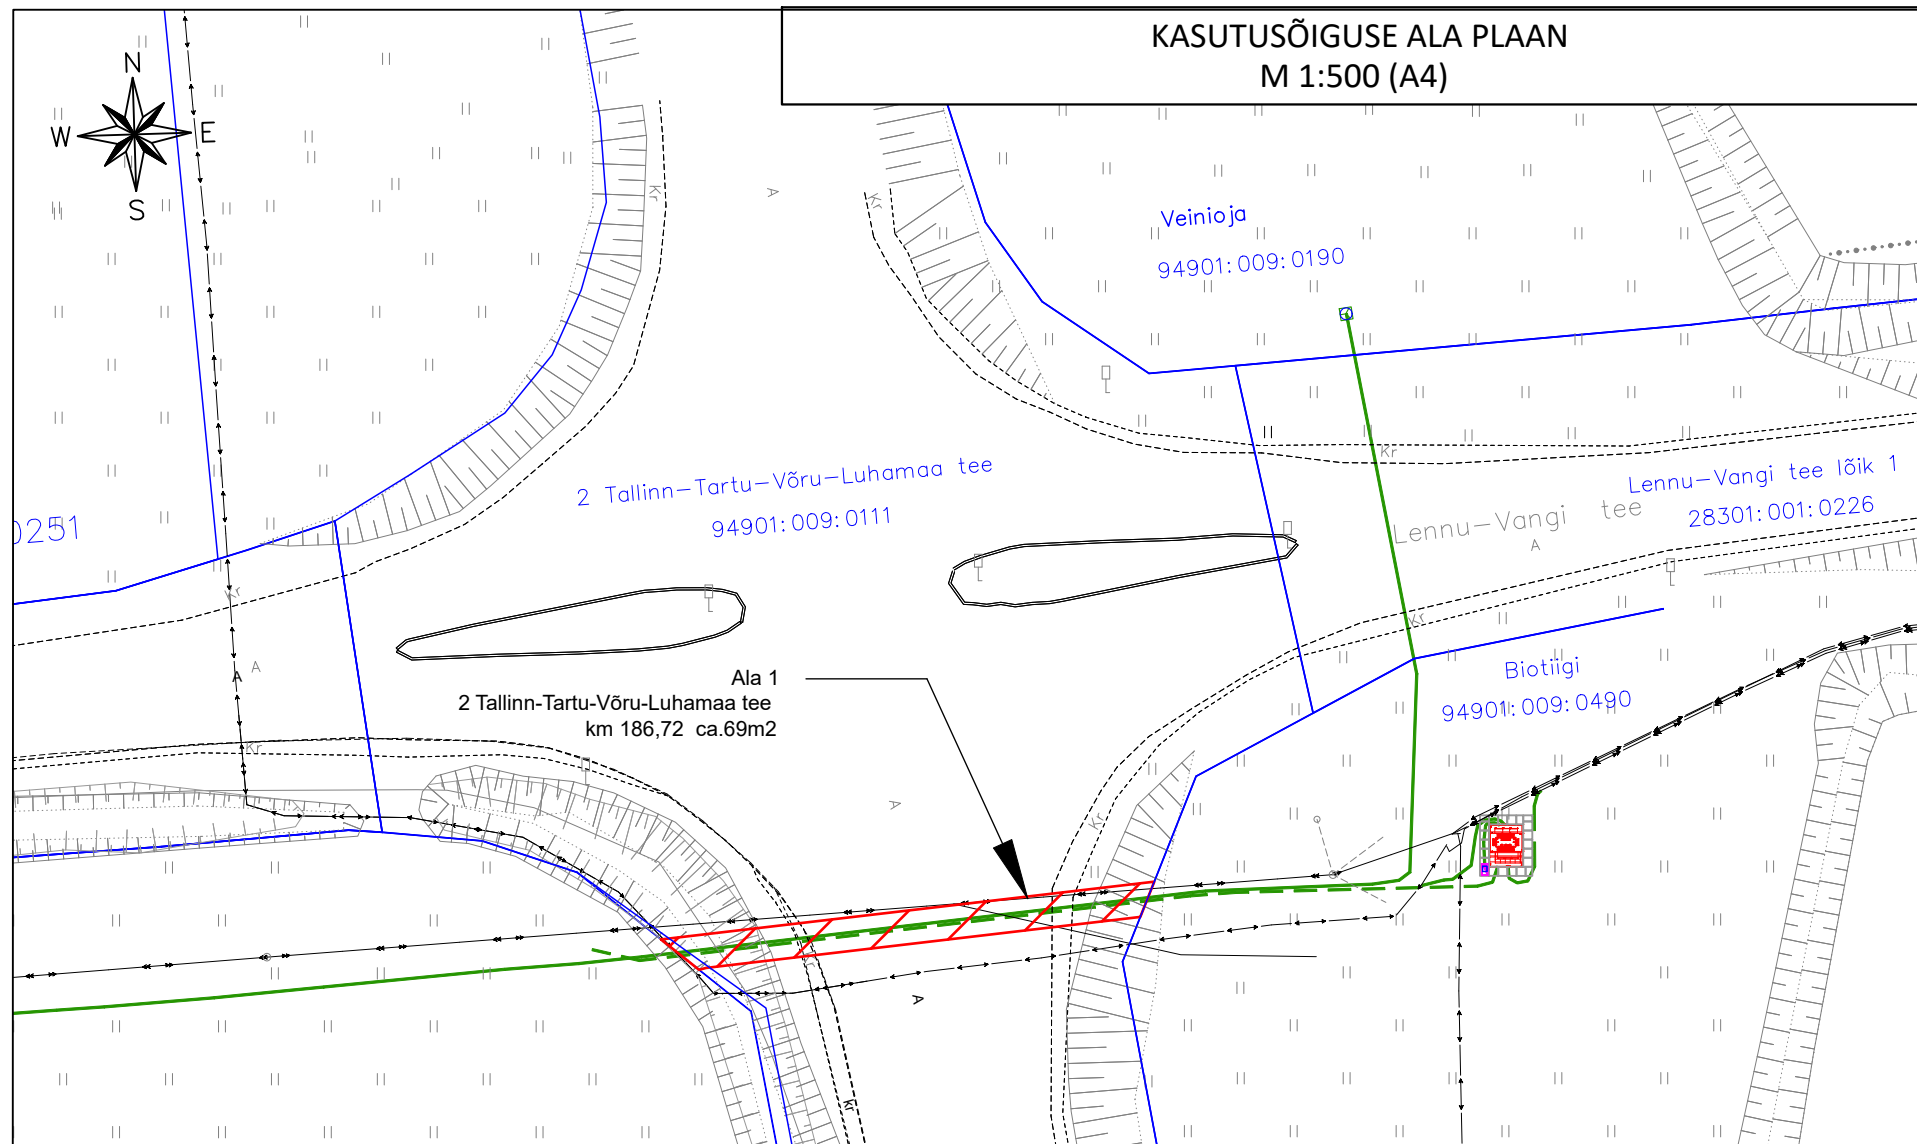


# KASUTUSÕIGUSE ALA PLAAN M 1:500 (A4)

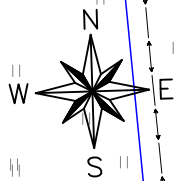

Jrkt nr	IKÕ ala Pos nr(plaanil)	Kinnistu registriosa number	Katastriüksuse tunnus, nimi ja sihtotstarve	Asukoht riigitee (nr ja nimi) suhtes (lõigu algus ja lõpp km)	Ala pindala ruutmeetrites m2
1	Ala 1	5741550	94901:009:0111, 2 Tallinn-Tartu-Võru-Luhamaa tee Transpordimaa	2 Tallinn-Tartu-Võru-Luhamaa tee km 186,72 ca.67m2	69

**TINGMÄRGID**

- Elektri maakaabelliin
- Sidekaabel
- Katastriüksuse piir
- Kasutusõiguse ala

Koostas: Margus Koger Enersense AS projekteerija