


Foli: S:\Joonised projektid\Ajutine liikluskorraldus\DWG skeemid\2026\16516\_TP\_TL-1\_Kohila\_valla\_jaanipäev\_2026.dwg

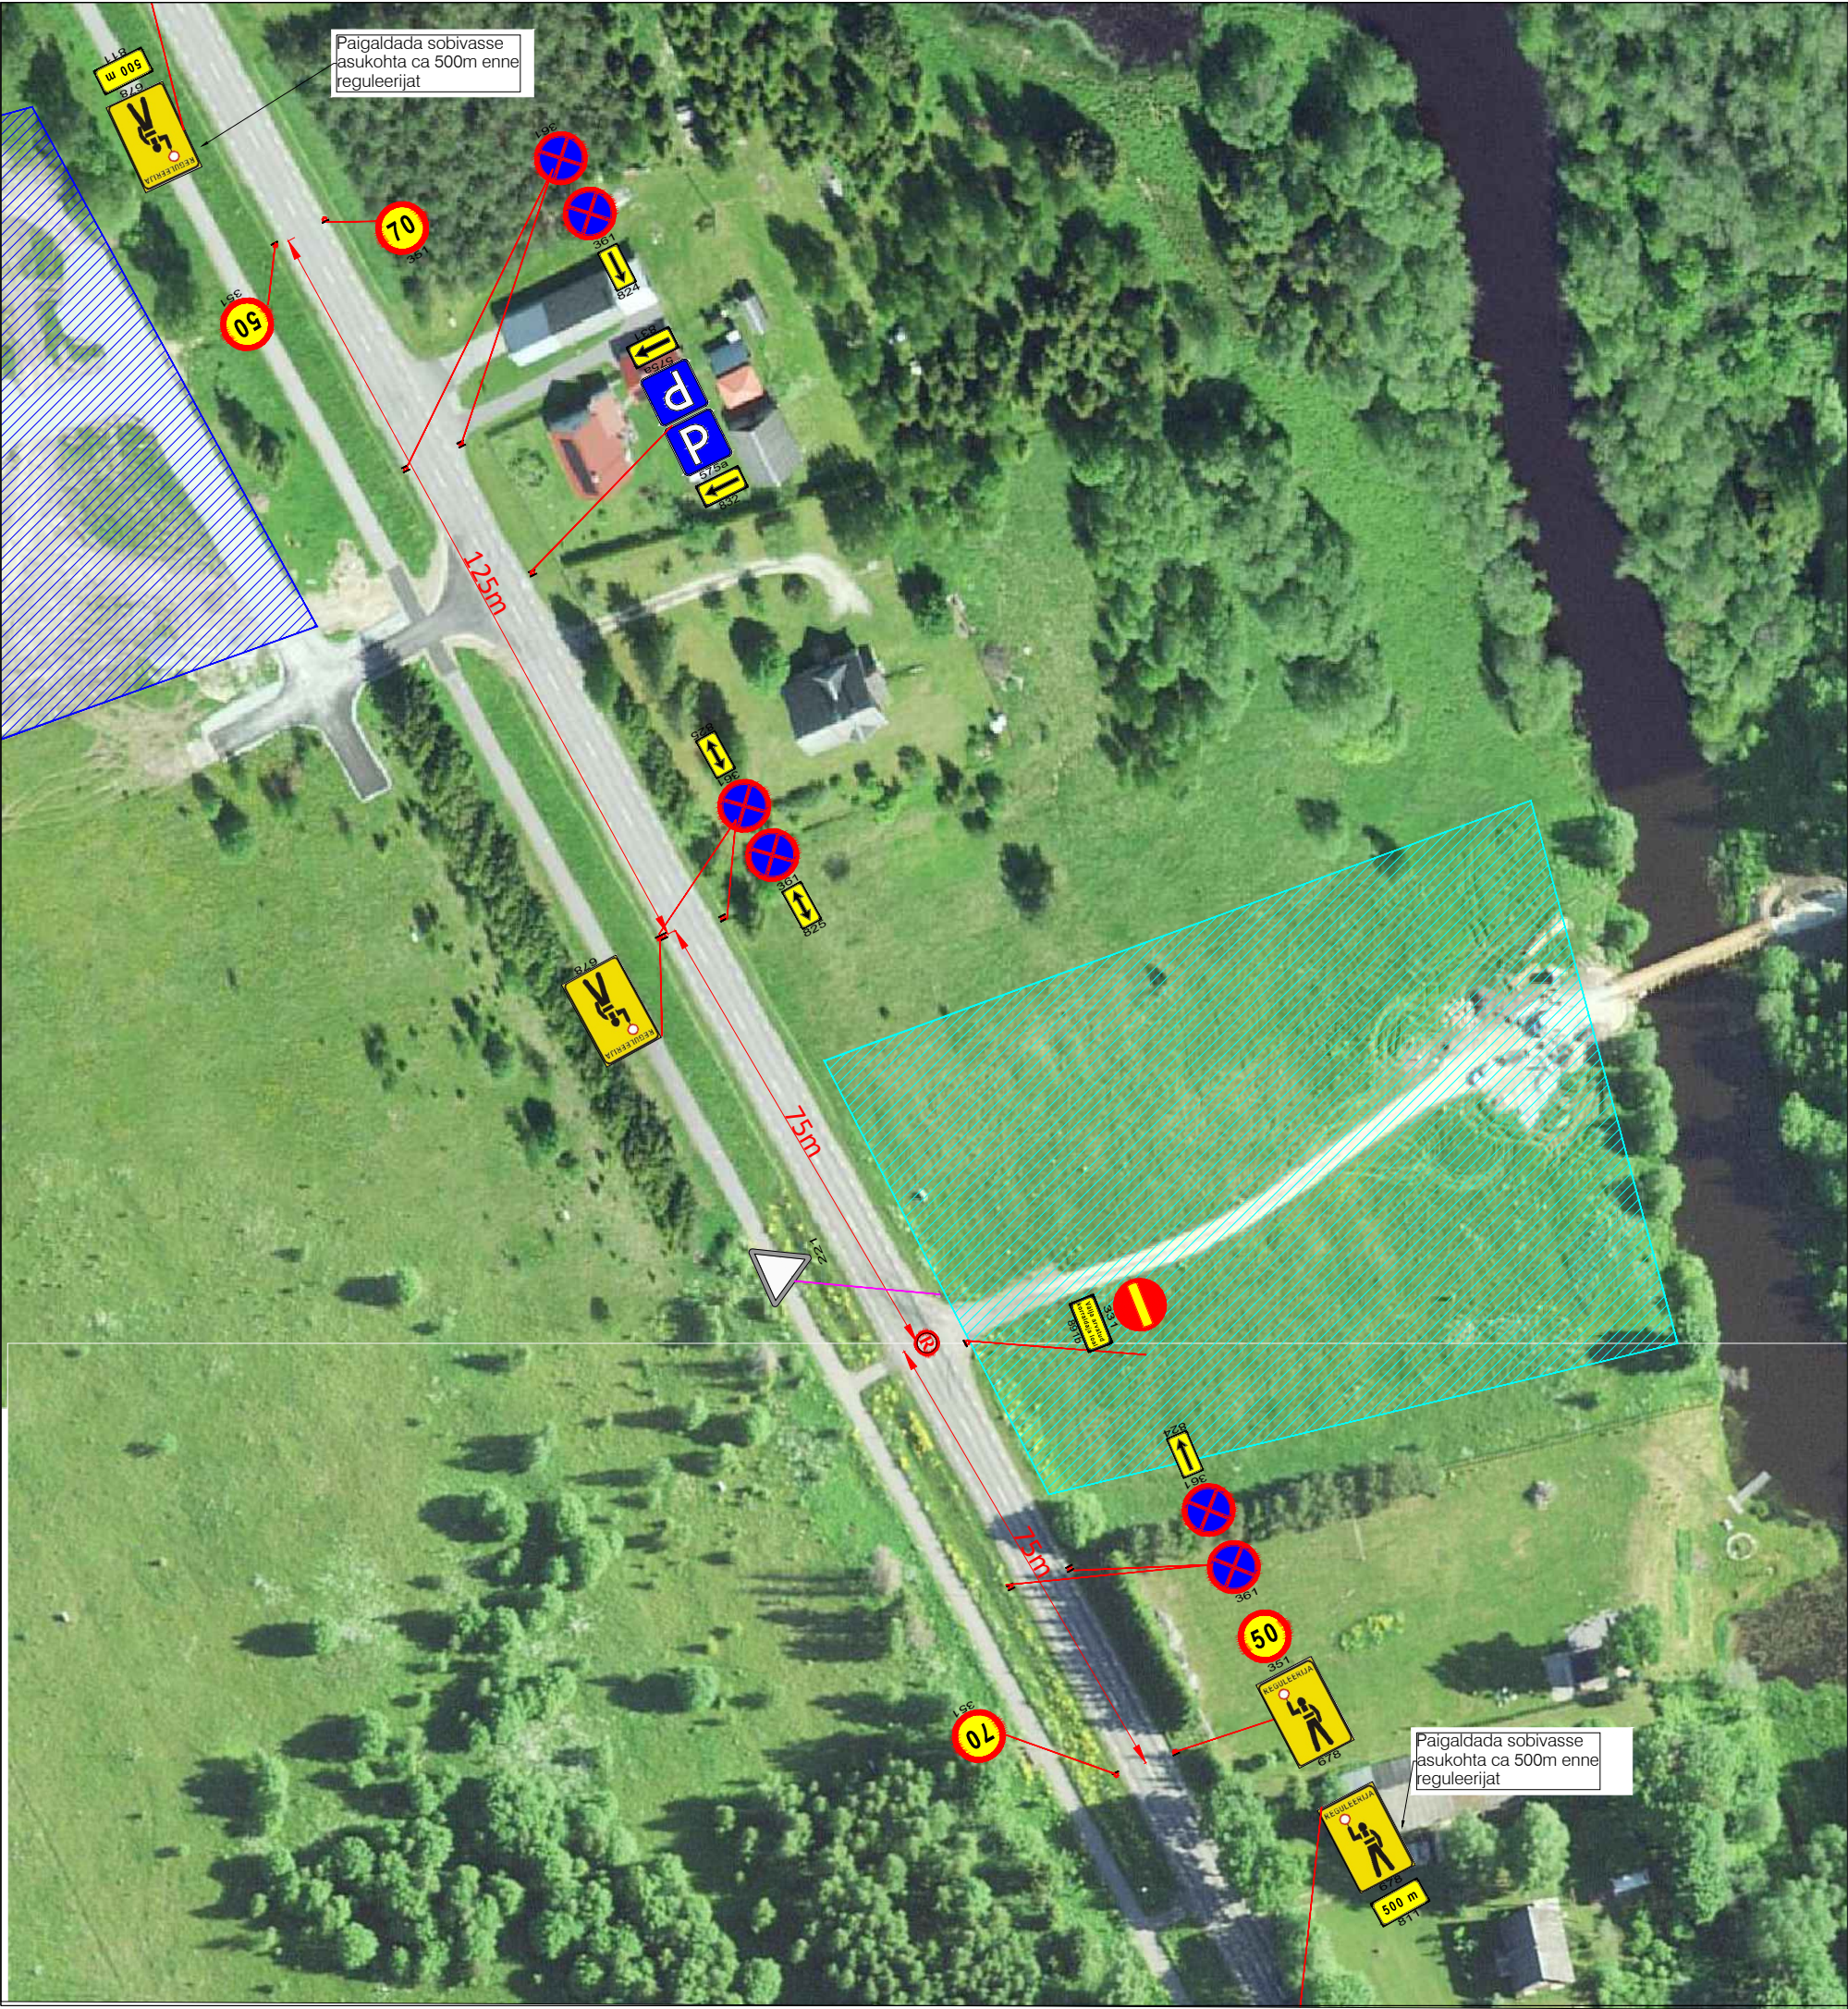

Märkused:

- 1. Enne joonisel toodud liikluskorraldusvahendite paigaldamist kooskõlastada joonis Transpordiametis.
- 2. Töötsooni tähistamisel lähtuda Majandus- ja taristuministri määrusest nr 43 "Nõuded ajutisele liikluskorraldusele".
- 3. Märkide tegelik asukoht võib kohapeal varieeruda vastavalt olukorrale ja teeoludele. Töötsooni tähistamiseks paigaldatavate märkide asukoht võib erineda projektis näidatust kuni **±5 meetrit**.

Peatumist ja parkimist reguleerivad märgid paigaldada üritusele eelneval päeval

Üritus toimub 70 km/h kiiruspiiranguga alas

Tingmärgid:

50

351

Projekteeritud ajutine liiklusmärk

221

Olemasolev statsionaarne liiklusmärk

R

Liiklusreguleerija

Ürituse ala

Parkla

<div><div><div>SIGNAAL</div><div>AS Signaal TM; Liimi 3, Tallinn 10621</div><div>Tel 656 3532; signaal@signaal.ee</div></div></div>		
Joonis: Ajutise liikluskorralduse joonis		
Projekt: Kohila valla jaanipäev		
Asukoht: T20107 Lohu - Kohila km 2,96-3,13		
Tellija:	Meeskond Security OÜ; tel 58379709	
Insener:	K.Skljarova (Tel. 5326 8672)	Projekteerija: T.Tepandi
Kuupäev:	17.06.2026	Töö nr: 16516
Joonise nr:	TL-1-1(1)	