


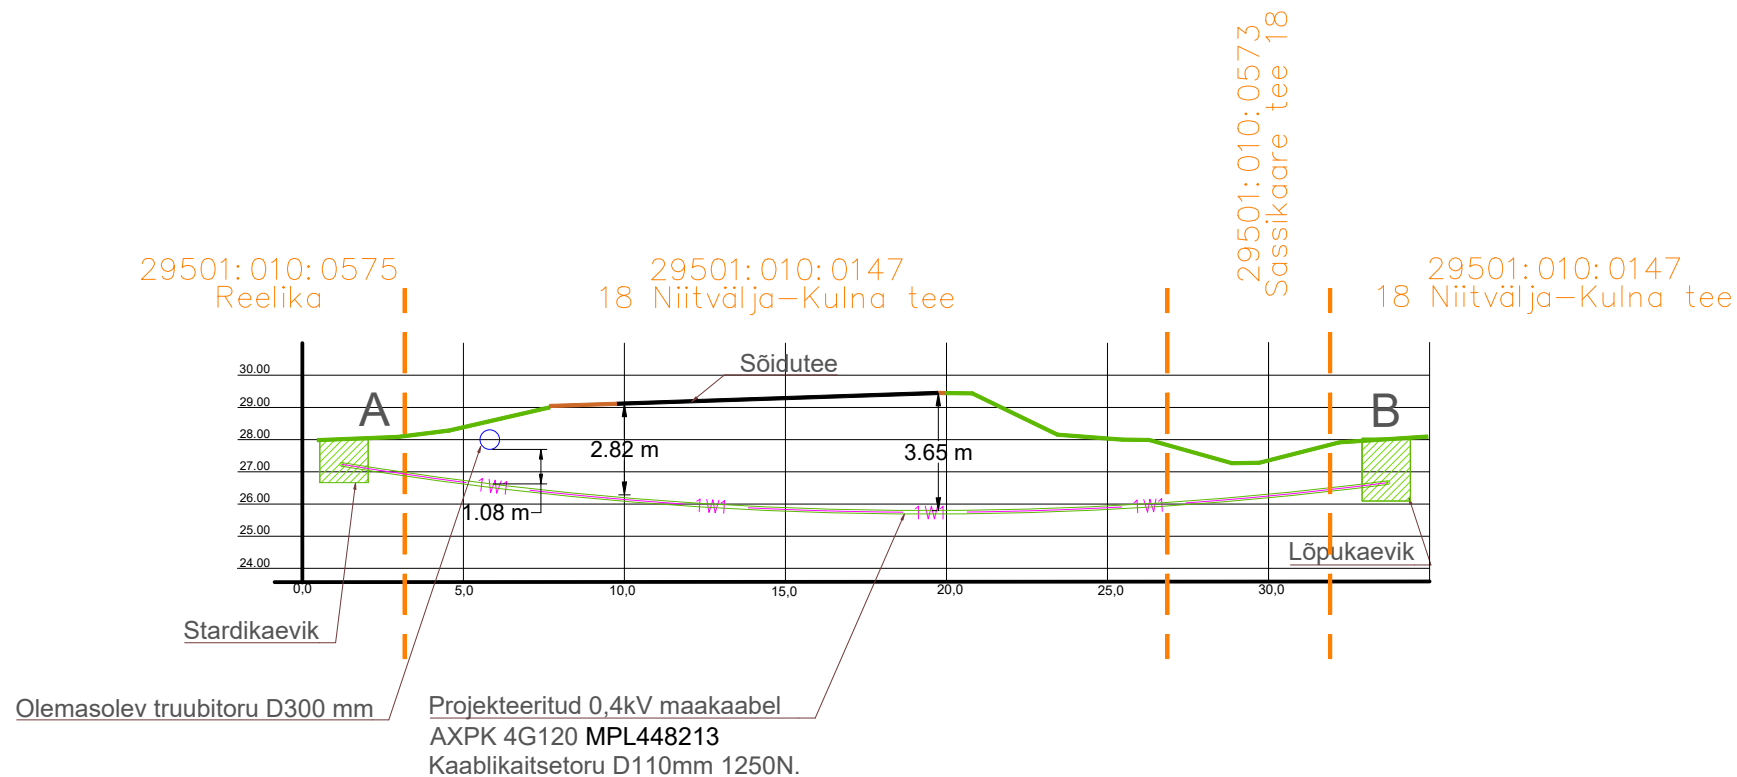

Tingmärgid:

	Rajatav 0,4kV kaabel kaitsetorus D110mm 1250N
	Puurimiskaevik
	Olemasolev trüubitoru

Tellijä:		Töövõtja:		Aadress:	Mõigu 3, Tallinn 10112 11445550	Kuupäev:	17.08.2026
				Reg. nr:		Töö nr:	ENS-26-053
Töö nimetus:	Reelika, Lehola küla, Lääne-Harju vald, Harju maakond, elektriliitumine madalpingel. LC5076			E-mail:	hardi.tamme@ enersense.com	Joon nr:	003
				Tel nr:	+372 5174402	Version:	v01
Joonise nimetus:	Puurimisloik A-B, ristumine riigiteega 18 Niitvälja-Kulna tee			Projekteeris:	Hardi Tamme	Mõõtkava:-	
				Kontrollis:	Sander Kotter		