


Isikliku kasutusõigusega koormamise plaan

Mõõtkava 1:500

Address: Tartu maakond, Tartu vald, Vahi alevik, 3 Jõhvi-Tartu-Valga tee

Katastritunnus: 79403:002:0126

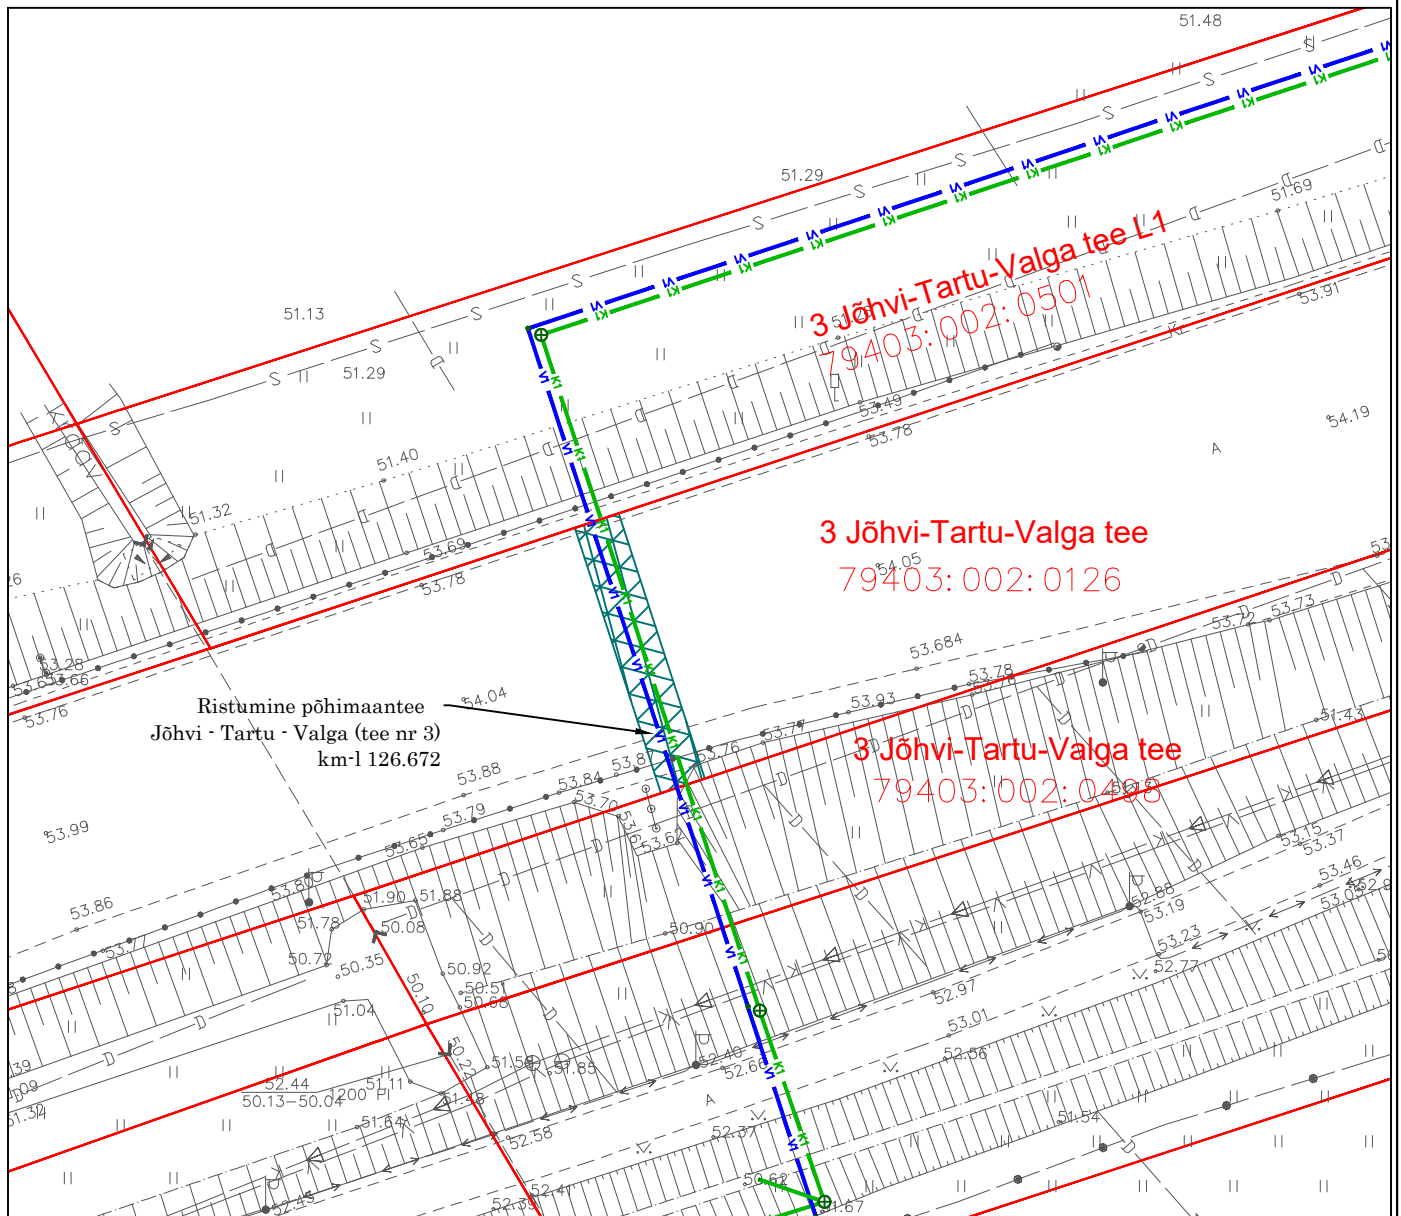

- Isikliku kasutusõiguse seadmise ala torustike ristumisel maantee kinnistuga, pindalaga 56,3 m²

— - Katastriüksuse piir

— V1 — - projekteeritav veetorustik, kasutusõigusega alal 18,5 m

— K1 — - projekteeritav kanalisatsioonitoru, kasutusõigusega alal 18,5 m