

ASENDIPLAAN

EHITISTE TEHNILISED NÄITAJAD


N/N	EHITUSE NIMETUS	EHITUSREGISTRI KOOD	EHITUSEALUNE PIND, M2	SULETUD NETTOPIND, M2	EHITUS MAHT, M3	MÄRKUSED
1	ABIHOONE	-	48,6	36,0	200,0	PROJEKTEERITAV
2	PIIRDEAJA. L=226,0 j.m	-	1,8	-	-	PROJEKTEERITAV

PIIRDEAJA KOORDINAADID

	X-KOORDINAATA	Y-KOORDINAATA
5	6588712.72	717509.19
6	6588752.14	717400.44
7	6588765.38	717381.89
8	6588747.70	717392.15
9	6588728.75	717395.16
10	6588727.31	717334.01
11	6588692.31	717334.68

ABIHOONE KOORDINAADID

	X-KOORDINAATA	Y-KOORDINAATA
1	6588705.73	717378.11
2	6588709.51	717373.40
3	6588715.78	717378.43
4	6588712.00	717383.14

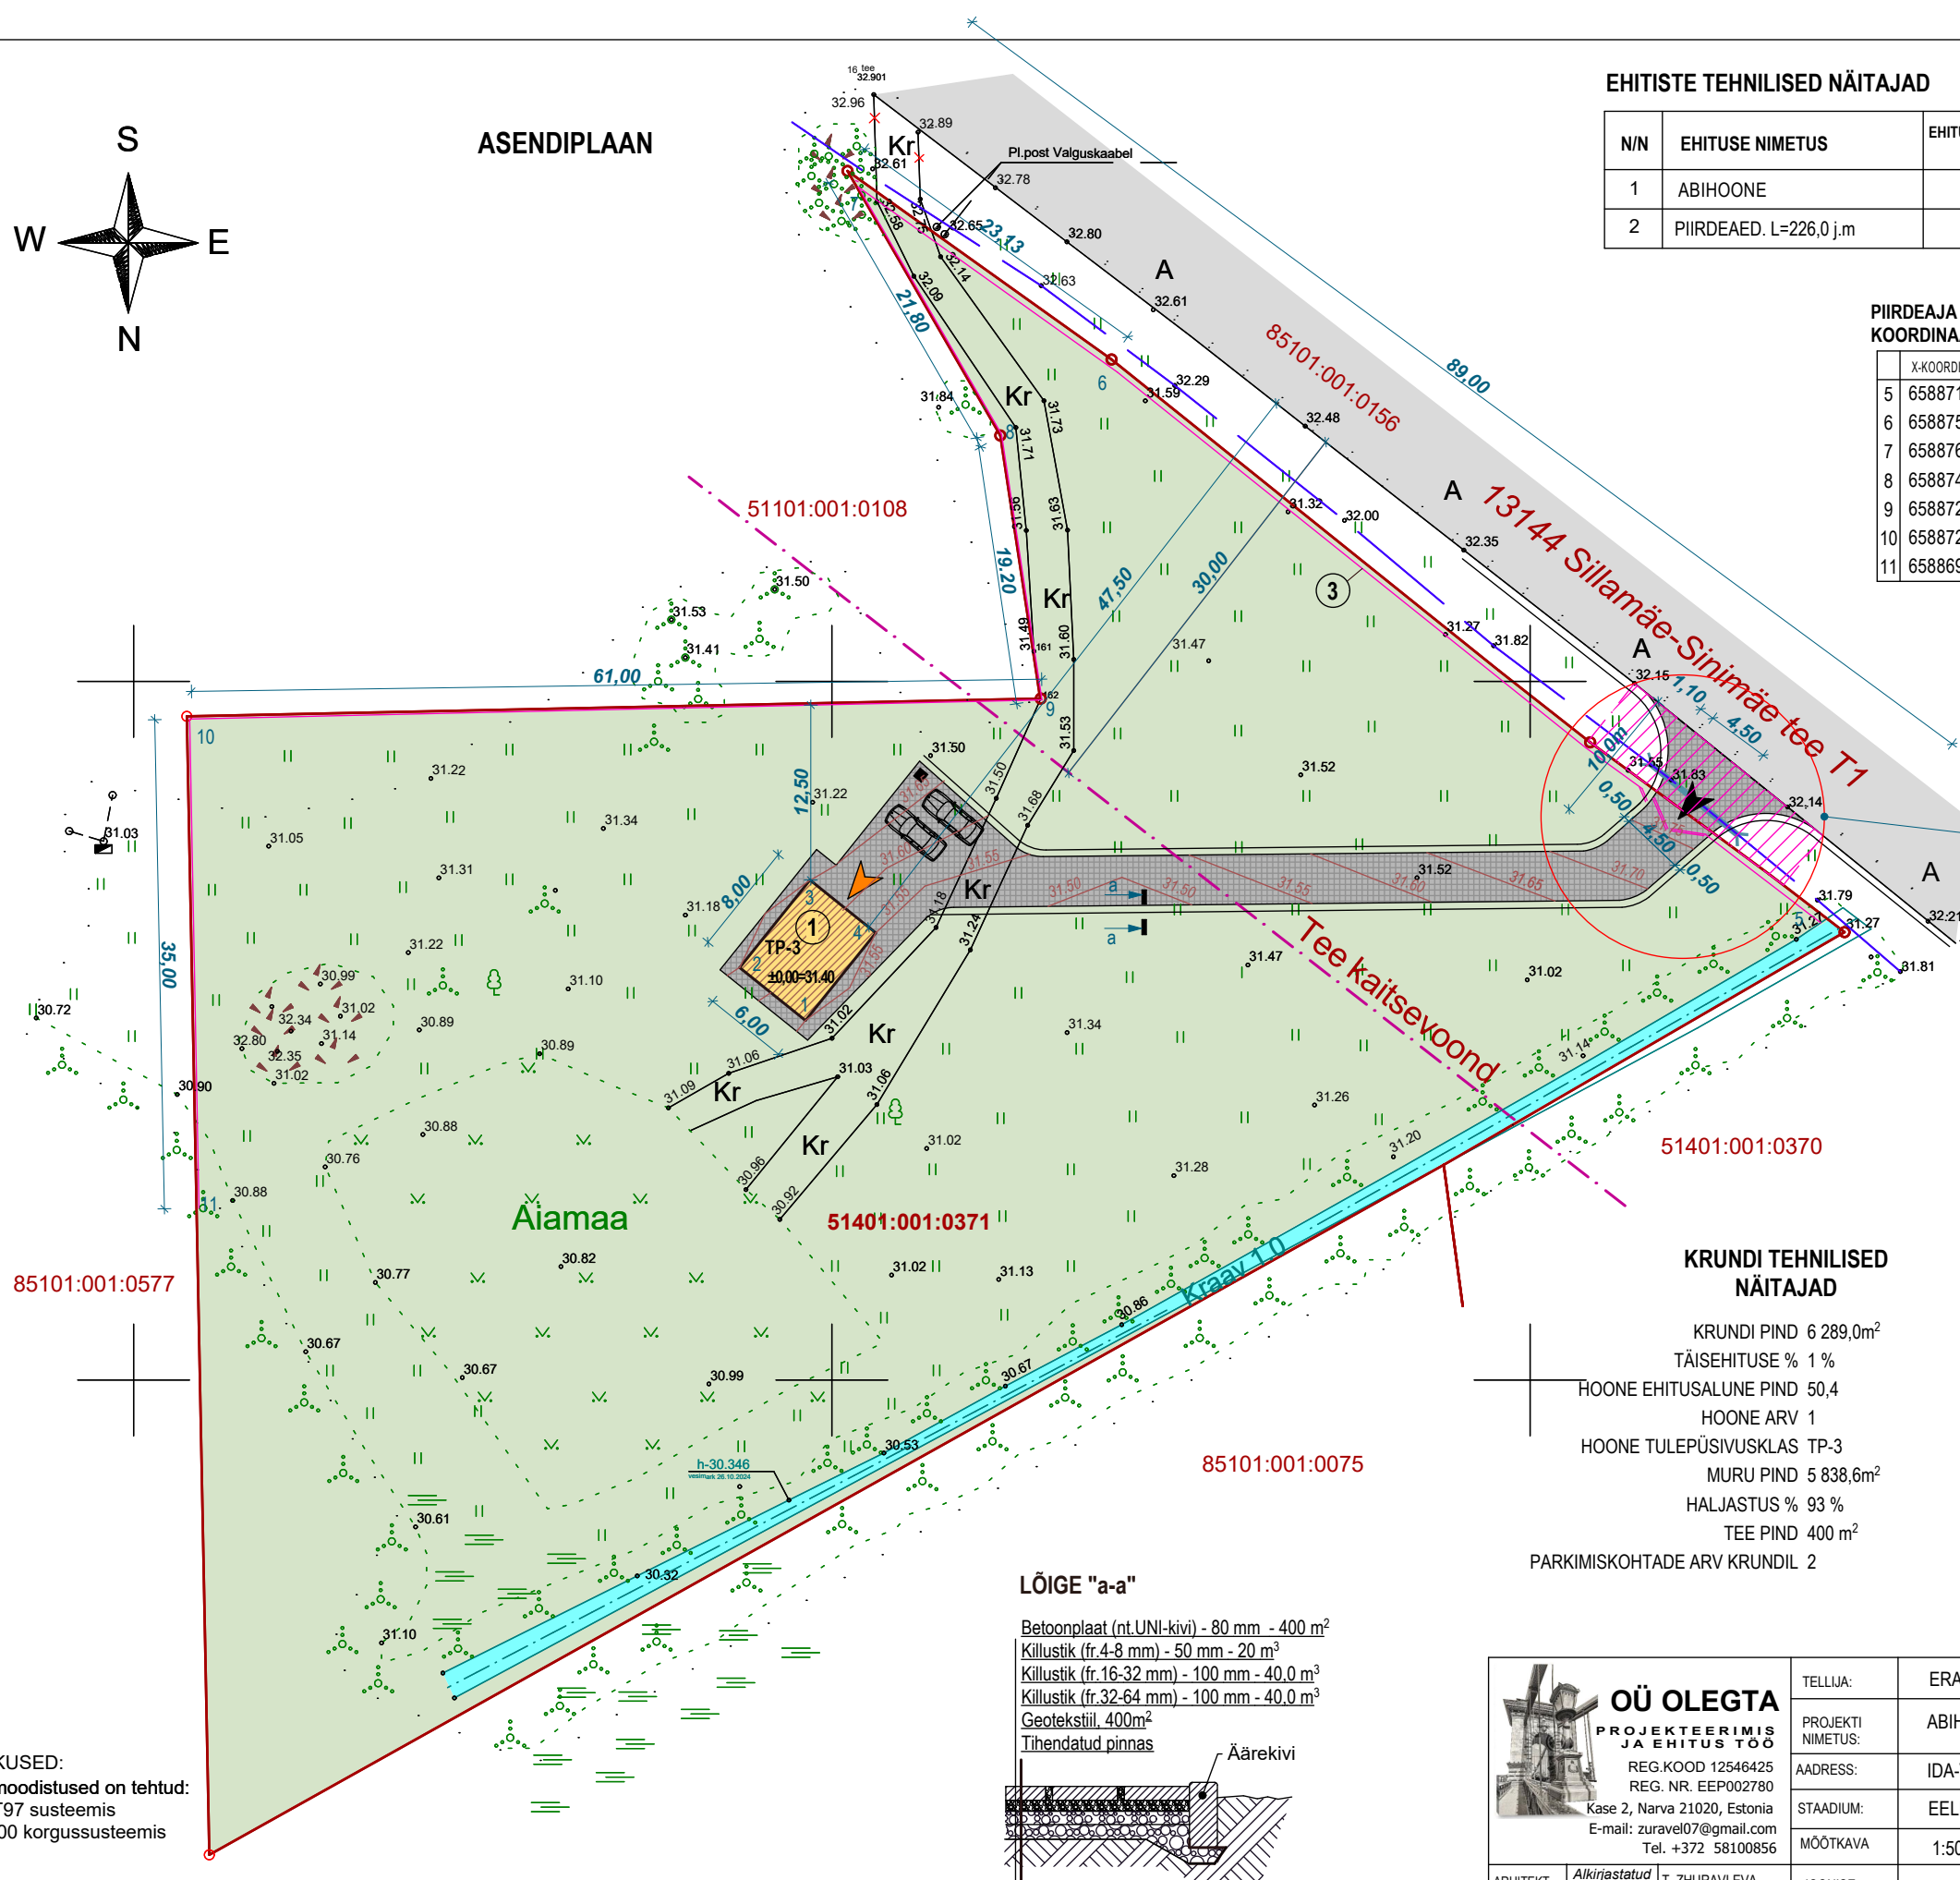

Ristumiskoha näidislahenduse projekt
Maanteemeti poolt (vt. 274_PP_AA-9-02)


TINGMÄRGID

- OLEMASOLEVATE KRUNTIDE PIIRID
- TEE KAITSEVÕOND
- VÄLJASPOOL KRUNTI ASUV ALA, MIS PROJEKTEERITAKSE KOKKULEPPE ALUSEL NARVA-JÕESUU LINNAVALITSUSEGA
- PROJEKTEERITAV HOONE
- OLEMASOLEVAD SÕIDUTEE
- PROJEKTEERITAV TEE, PLATSID JA SILUTUSRIBA (betoonkivi plaat)
- MURU
- KRUNDI SISSESÕIDU ASUKOHT
- HOONE PEASISSEKÄIGU ASUKOHT
- PRÜGIKONTEINER
- AUTOPARKLAKOHT
- PROJEKTEERITAV PIIRDEAJA (226.7m)
- PROJEKTEERITAV VÄRAV JA JALGVÄRAV
- OLEMASOLEV SIDEVÕRK
- LIKVIDEERITAV SISSESÕIT

KRUNDI TEHNILISED NÄITAJAD

KRUNDI PIND 6 289,0m²
TÄISEHITUSE % 1 %
HOONE EHITUSALUNE PIND 50,4
HOONE ARV 1
HOONE TULEPÜSIVUSKLAS TP-3
MURU PIND 5 838,6m²
HALJASTUS % 93 %
TEE PIND 400 m²
PARKIMISKOHTADE ARV KRUNDIL 2

LÕIGE "a-a"

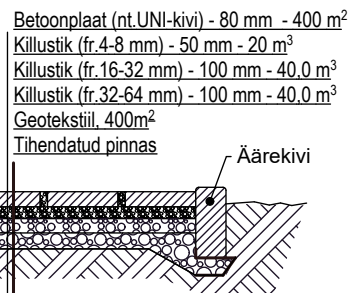

MARKUSED:
Koik moodistused on tehtud:
L-EST97 susteemis
EH2000 korgussüsteemis

<div></div> <div>OÜ OLEGTA PROJEKTEERIMIS JA EHITUS TÖÖ REG.KOOD 12546425 REG. NR. EEP002780 Kase 2, Narva 21020, Estonia E-mail: zuravel07@gmail.com Tel. +372 58100856</div>			TELLIJA:	ERAIISK	TÖÖ NR.	274
			PROJEKTI NIMETUS:	ABIHOONE JA PIIRDEAJA PÜSTITAMISE EHITUSPROJEKT.		
			AADRESS:	IDA-VIRU MAAKOND, NARVA-JÕESUU LINN, PERJATSI KÜLA, KURVI		
			STAADIUM:	EELPROJEKT	KUUPÄEV	30.04.2025
			MÕÕTKAVA	1:500	LEHT	AS-4-02_v02
ARHITEKT	Alkirjastatud digitaalselt	T. ZHURAVLEVA	JOONISE NIMETUS:	ASENDIPLAAN		