


Isikliku kasutusõiguse seadmise asendiplaan

Nr	Kinnistu registriosa nr.	Katastriüksuse tunnus; Nimi	IKÕ ala pindala (m²)	PARI ruumikuju nr
Pos_1	24633650	65301:001:6531; Tallinna-Rapla raudtee 370	45	989746

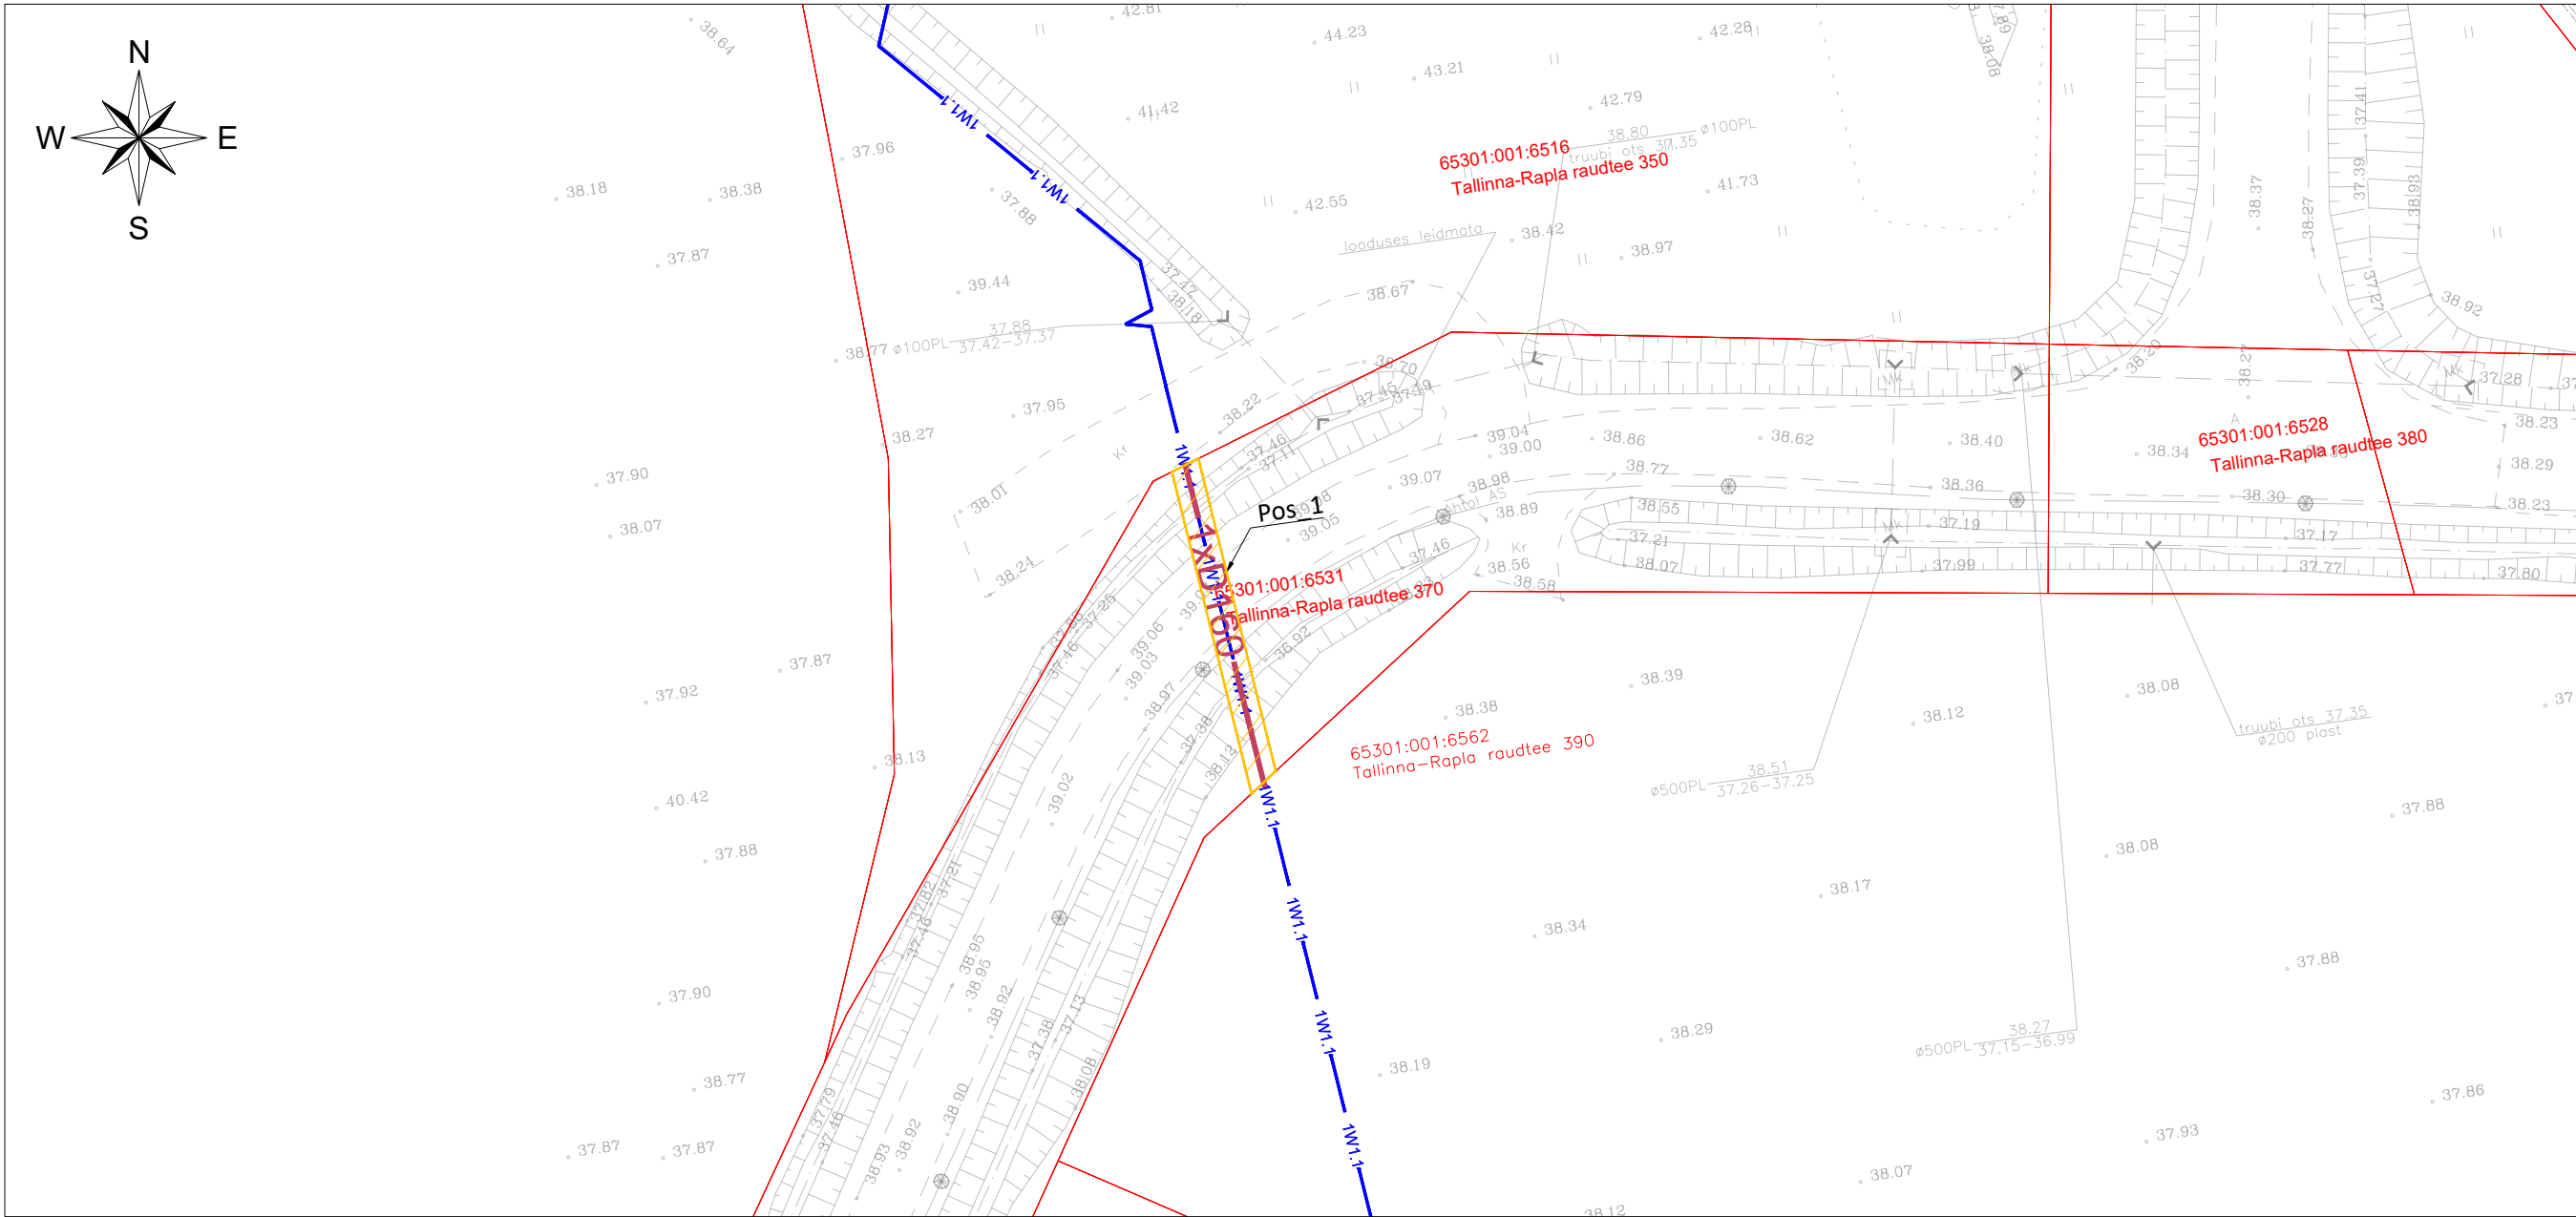

TINGMÄRGID

	KASUTUSÕIGUSE ALA
	PROJEKTEERITUD EL KAABEL
	PROJEKTEERITUD D160 1250N KAITSETORU
	KATASTRIÜKSUSE PIIRID

Projekti nimi / aadress:	RAIL BALTICA HARJUMAA PÕHITRASSI RAUDTEETARISTU I ETAPI E HITUSTÖÖD - VALGUSTUS			Töö nr. OS025033
Koostanud:	AllSpark OÜ K.-E. Mäemurd	Mõõtkava 1 : 500	Leht / formaat 1 / A3	Kuupäev 09.10.2025