




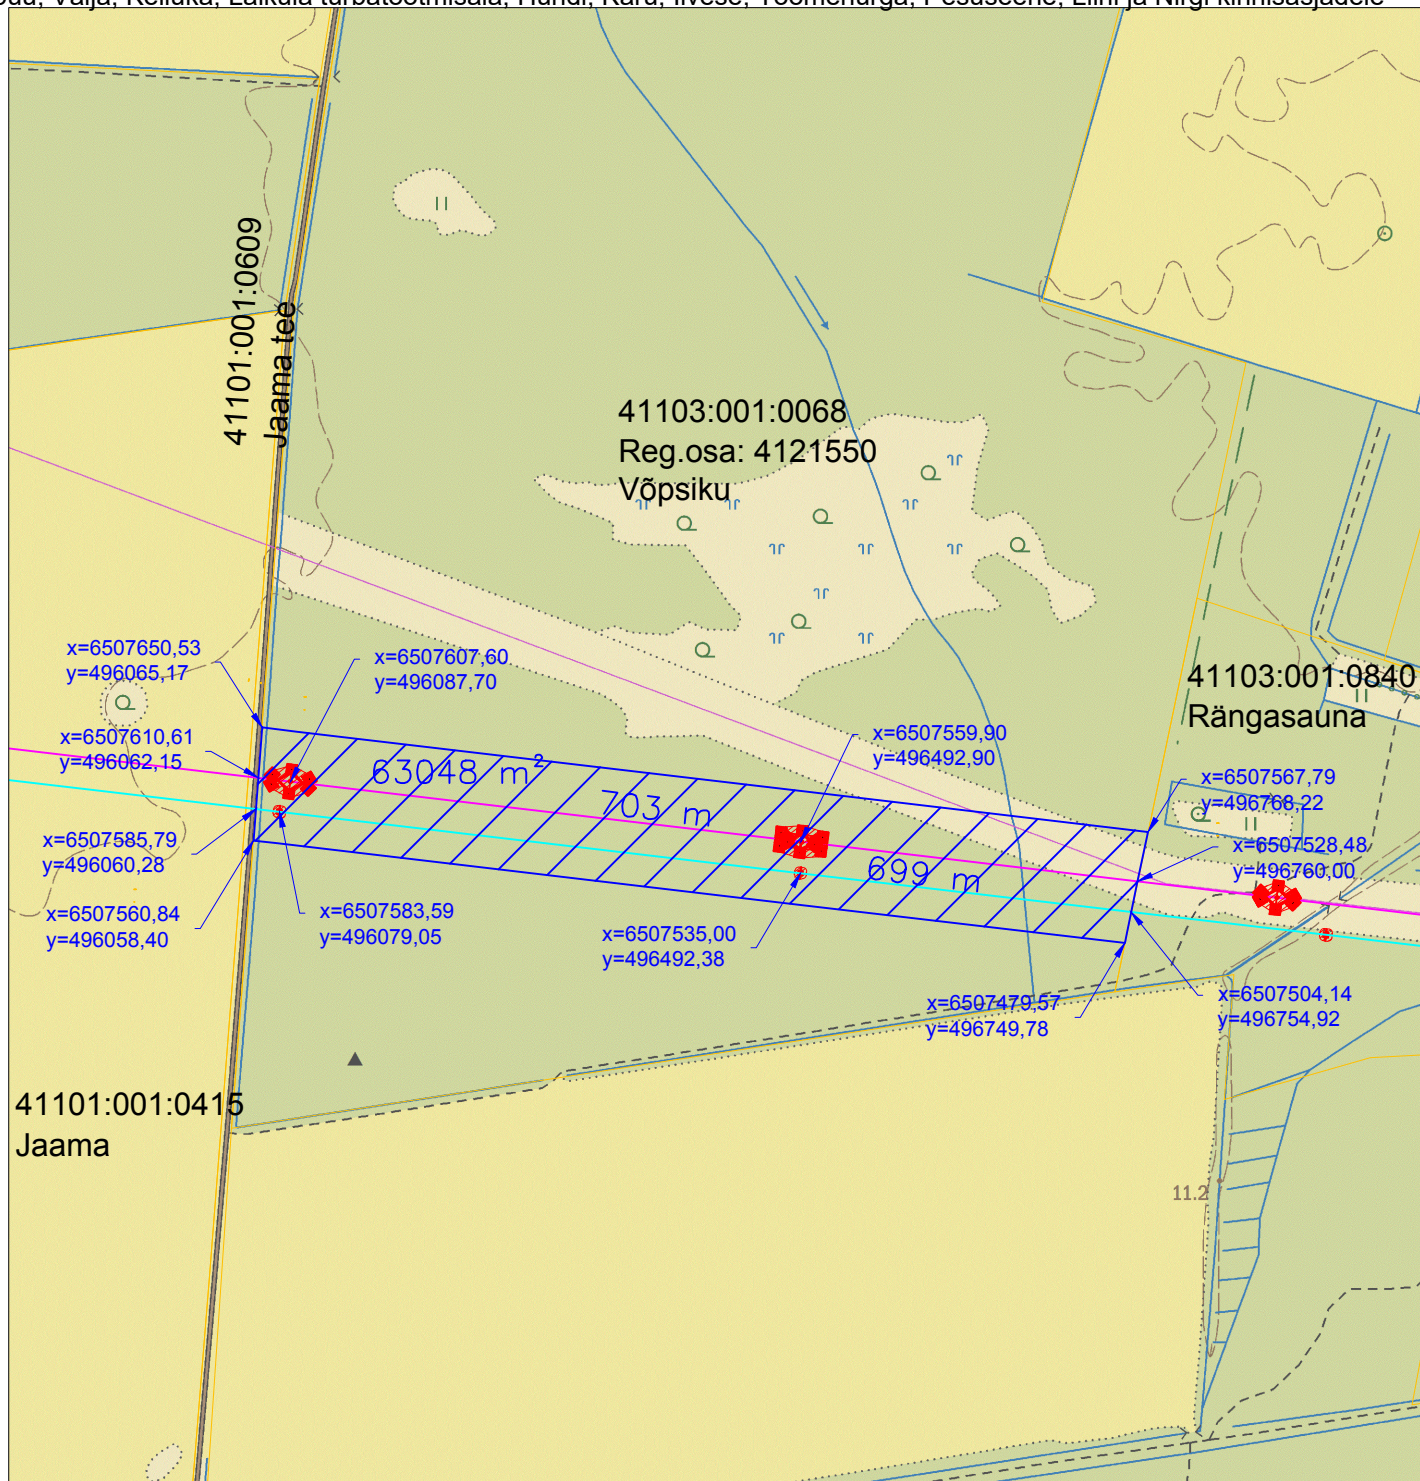

Isikliku kasutusõigusega koormatava ala plaan
Võpsiku, Lautna küla, Lääneranna vald, Pärnu maakond
Reg.osa: 4121550

M1:6000

Lisa 4 Maa-ameti peadirektori korraldusele "Isikliku kasutusõiguse seadmine Uus-Pärnu mnt 3, Jaani-Suurepea, Jaama, Võpsiku, Pesapuu, Välja, Kelluka, Laiküla turbatootmisala, Hundi, Karu, Ilvese, Toomenurga, Pesuseene, Liini ja Nirgi kinnisasjadele"



Tingmärgid:

- Projektteeritud 330/110 kV õhuliin
- Projektteeritud 110/110 kV õhuliin
-    Projektteeritud 330 kV/110 kV õhuliini mastid
- Kinnistu piir
-  Kasutusõiguse ala

Kasutusõiguse ala: 63048 m²

Tehnovõrgu pikkus: 703 + 699 = 1402 m

Elektri 330 kV õhuliini kaitsevöönd on 40m õhuliini tsentrist mõlemale poole ja
110 kV õhuliini kaitsevöönd on 25m õhuliini tsentrist mõlemale poole.