


Isikliku kasutusõigusega koormatava ala plaan
 Pesapuu, Kasari küla, Lääne-Nigula vald, Lääne maakond
 Reg.osa: 3648950

M1:2500

Lisa 5 Maa-ameti peadirektori korraldusele "Isikliku kasutusõiguse seadmine Uus-Pärnu mnt 3, Jaani-Suurepea, Jaama, Võpsiku, Pesapuu, Välja, Kelluka, Laiküla turbatootmisala, Hundi, Karu, Ilvese, Toomenurga, Pesuseene, Liini ja Nirgi kinnisasjadele"

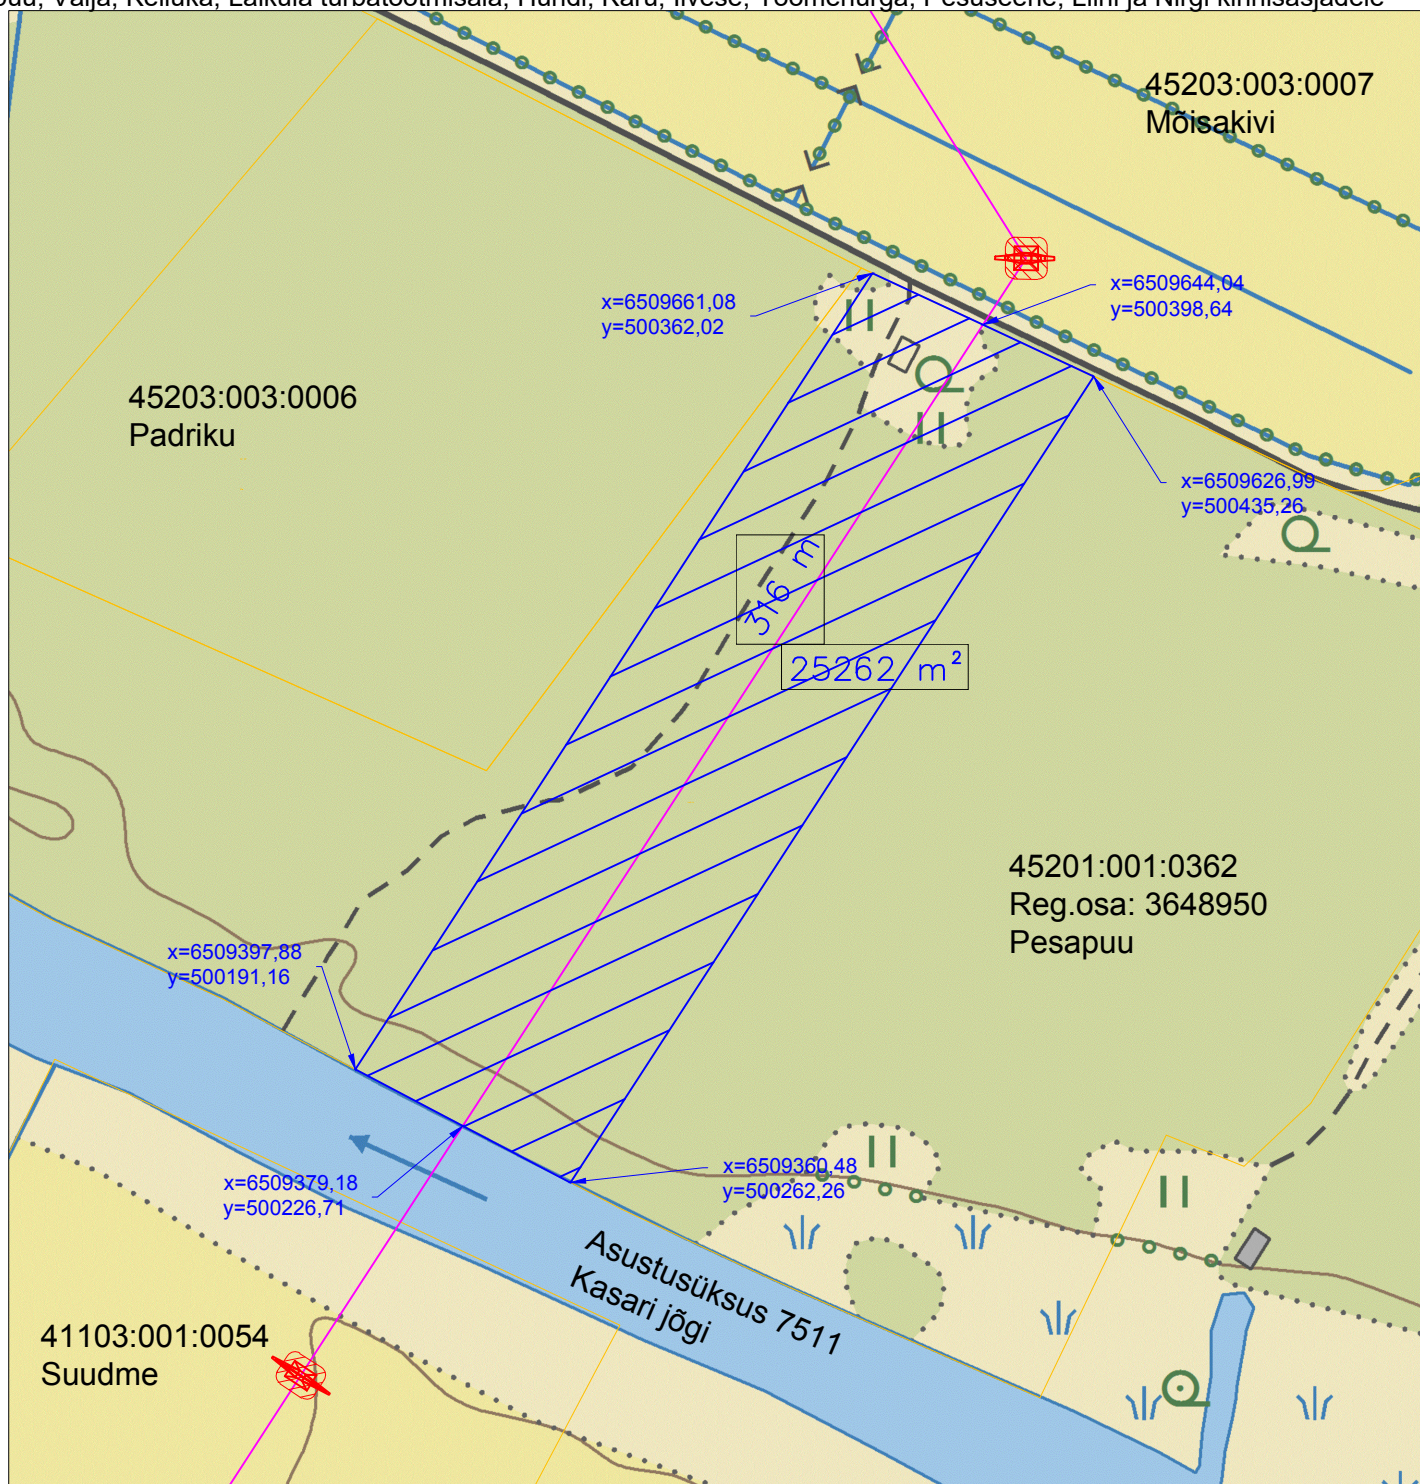

Tingmärgid:

- Projekteeritud 330/110 kV õhuliin
- Projekteeritud 330 kV/110 kV õhuliini mastid
- Kinnistu piir
- Kasutusõiguse ala

Kasutusõiguse ala: 25262 m²

Tehnovõrgu pikkus: 316 m

Elektri 330 kV õhuliini kaitsevöönd on 40m õhuliini tsentrist mõlemale poole ja
 110 kV õhuliini kaitsevöönd on 25m õhuliini tsentrist mõlemale poole.