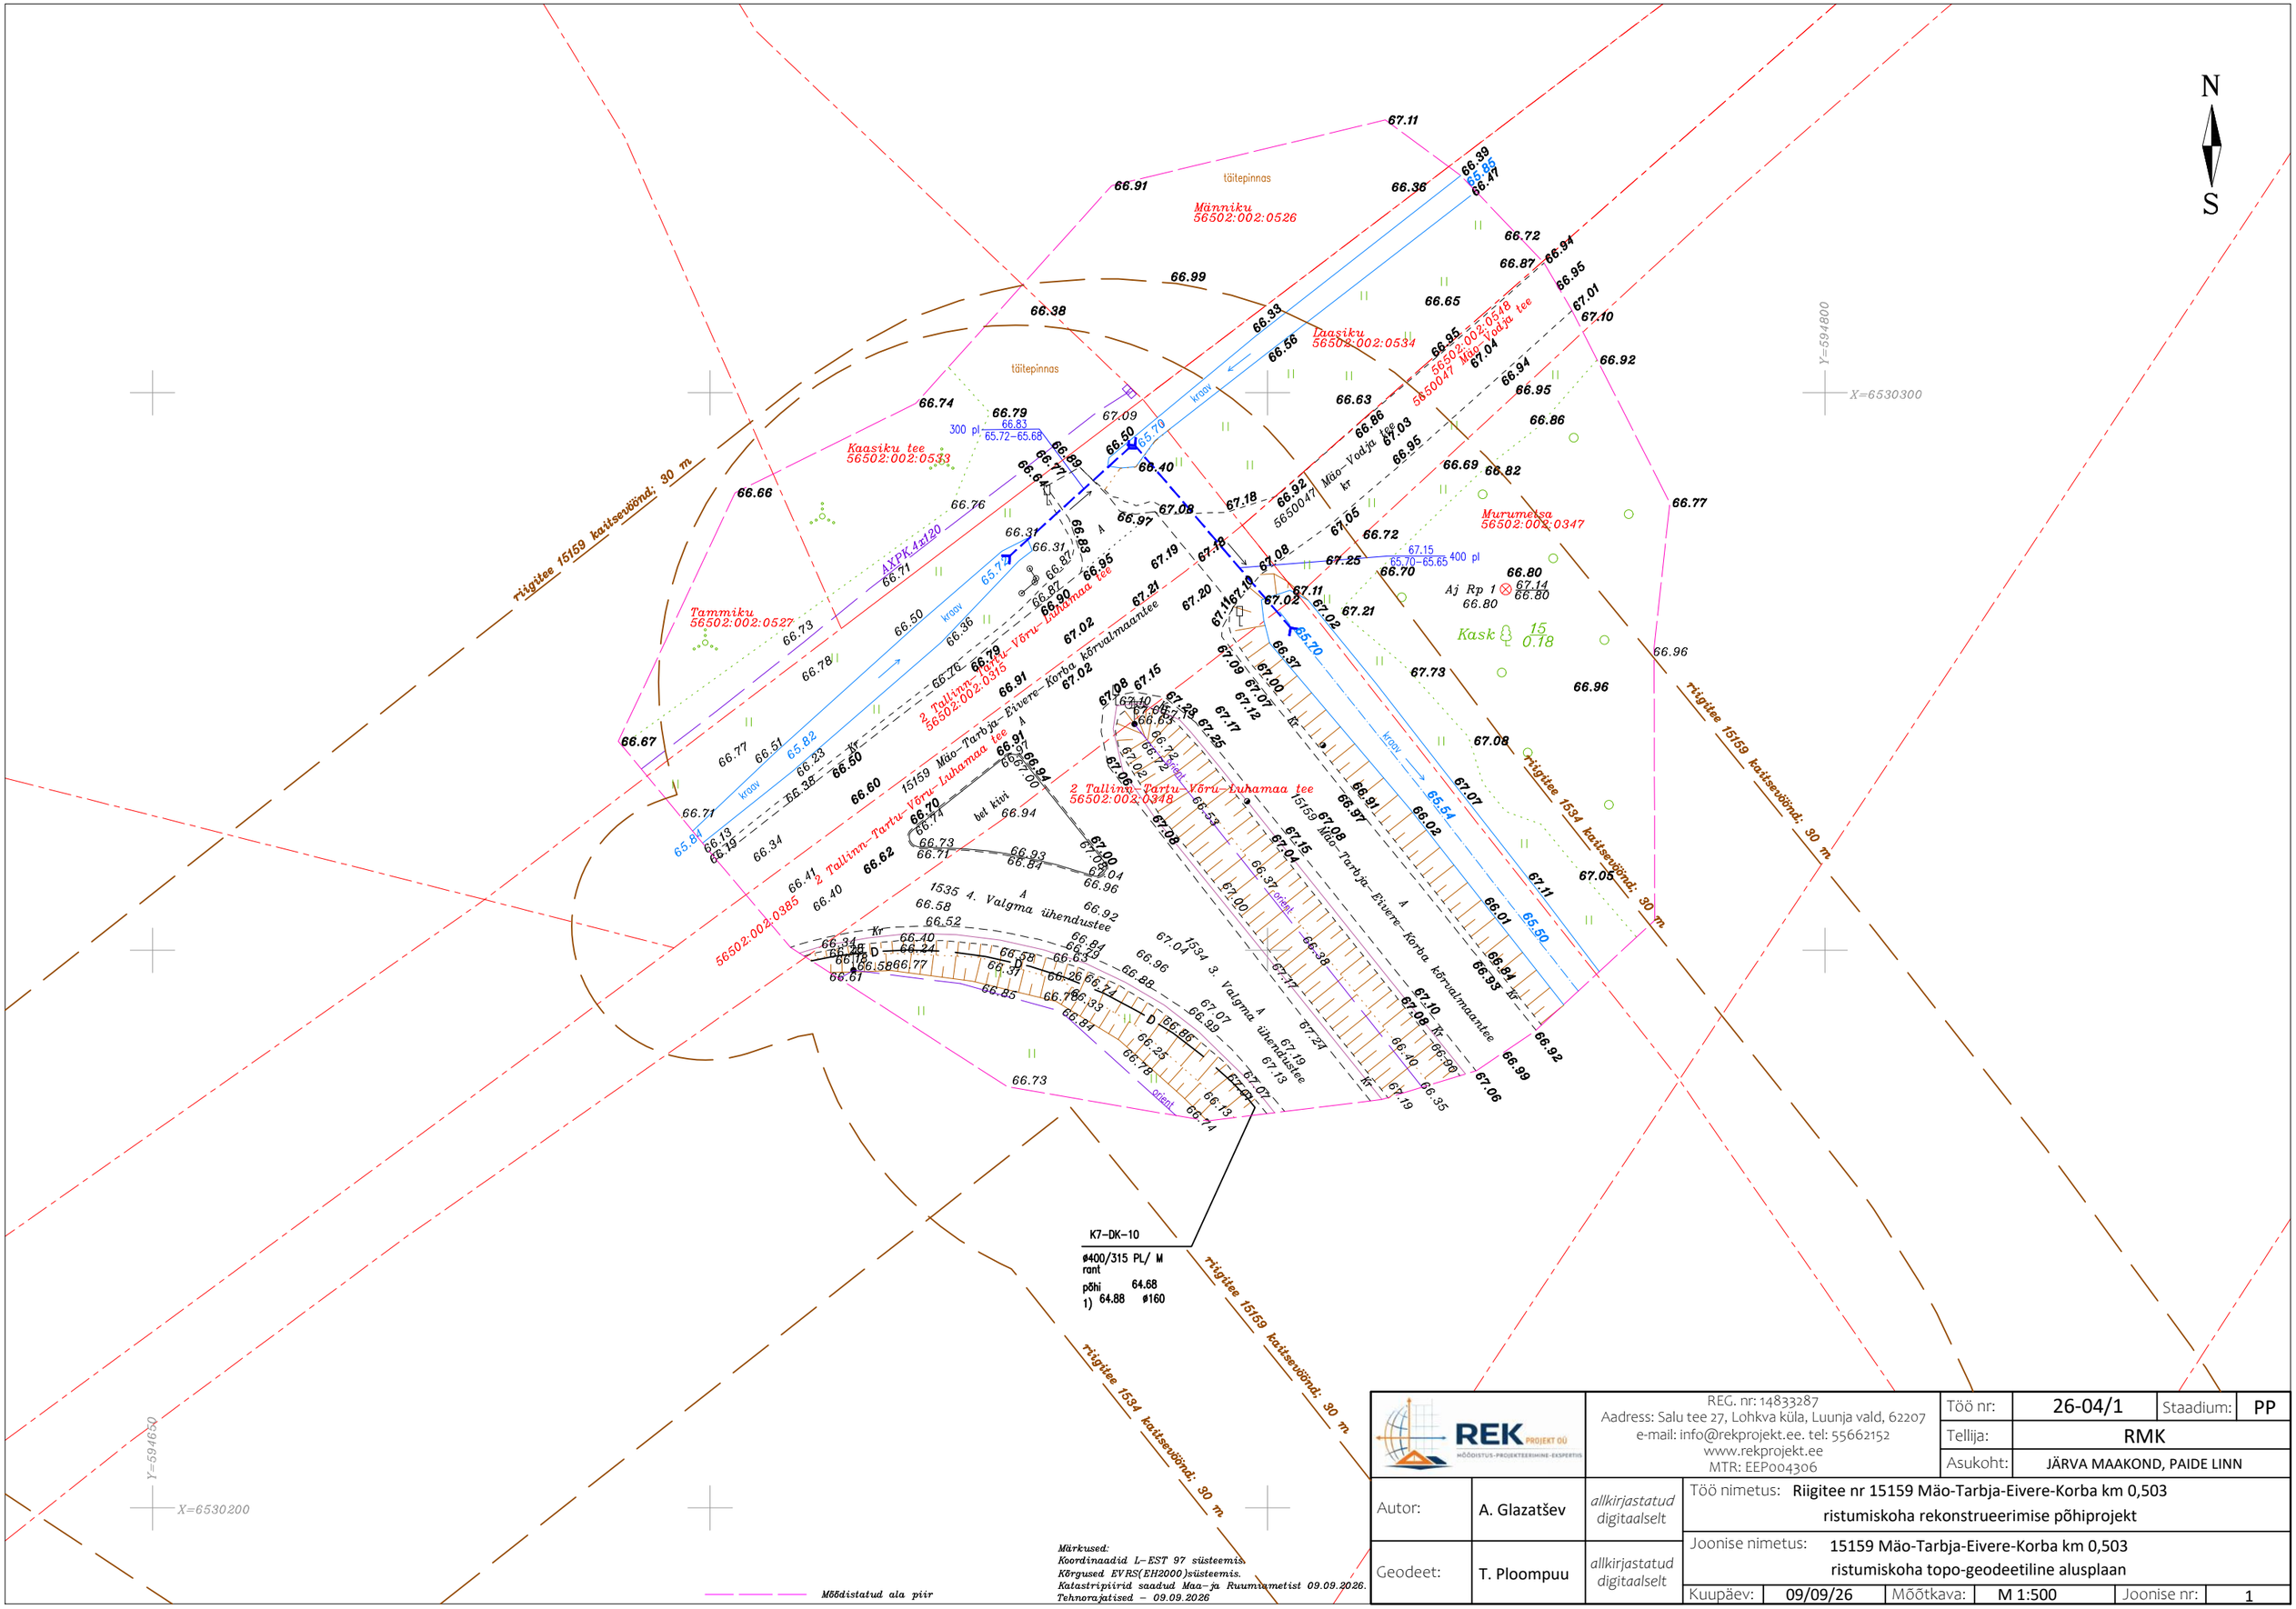

REK PROJEKT OÜ MÕÕDISTUS-PROJEKTEERIMINE-EKSPERTIIS	REG. nr: 14833287 Aadress: Salu tee 27, Lohkva küla, Luunja vald, 62207 e-mail: info@rekprojekt.ee. tel: 55662152 www.rekprojekt.ee MTR: EEP004306	Töö nr:	26-04/1	Staadium:	PP
		Tellija:	RMK		
		Asukoht:	JÄRVA MAAKOND, PAIDE LINN		
Autor:	A. Glazatšev	allkirjastatud digitaalselt	Töö nimetus: Riigitee nr 15159 Mäo-Tarbja-Eivere-Korba km 0,503 ristumiskoha rekonstrueerimise põhiprojekt		
Geodeet:	T. Ploompuu	allkirjastatud digitaalselt	Joonise nimetus: 15159 Mäo-Tarbja-Eivere-Korba km 0,503 ristumiskoha topo-geodeetiline alusplaan		
		Kuupäev: 09/09/26	Mõõtkava: M 1:500	Joonise nr:	1