



Ristumikoha pikiprofiil

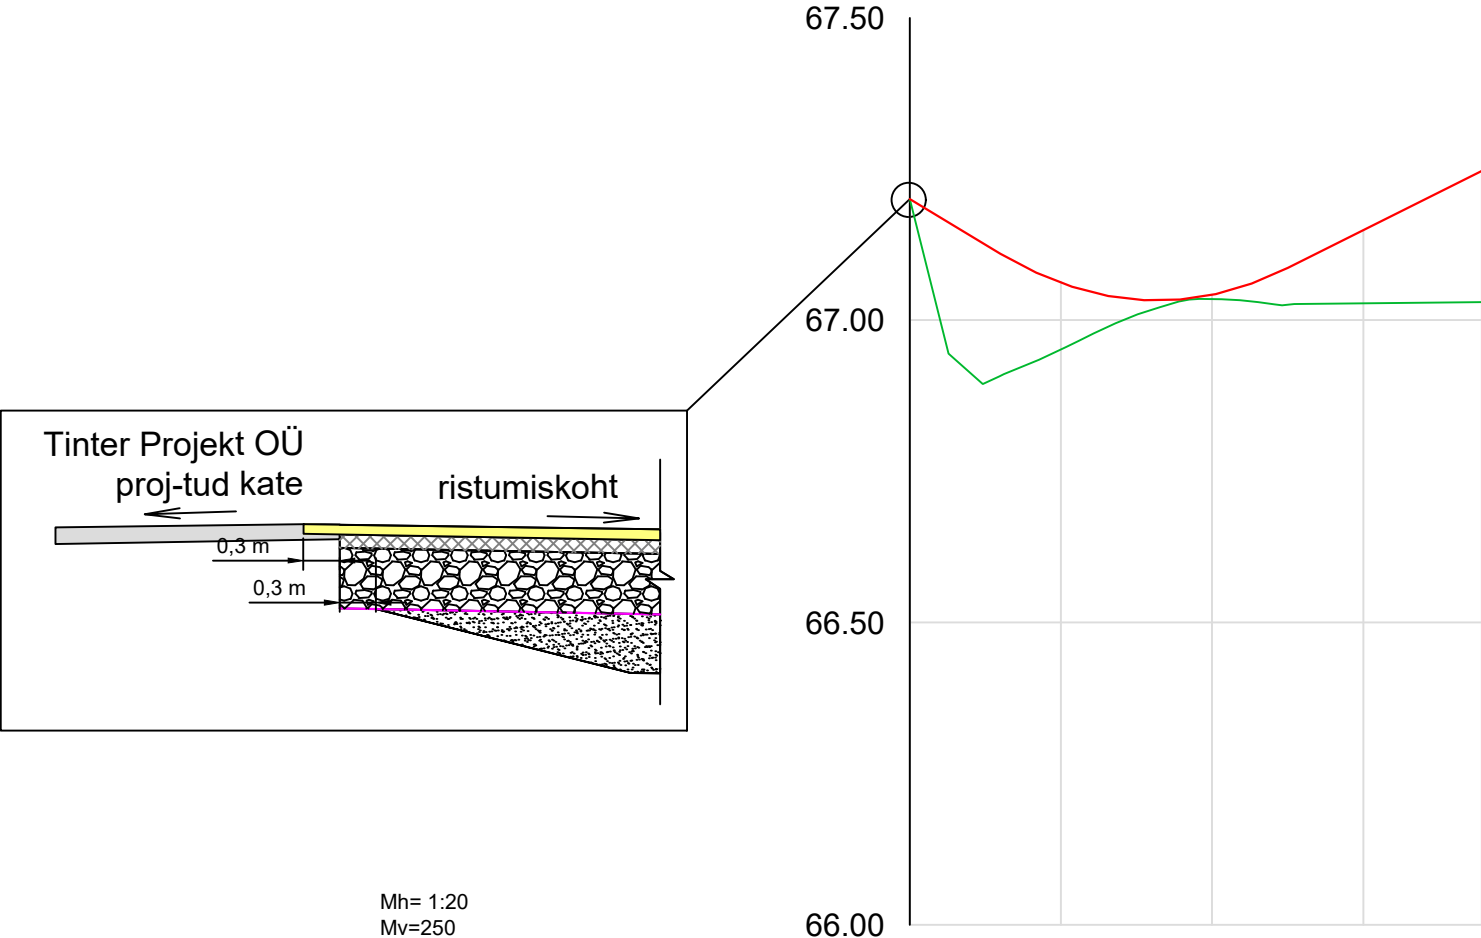

Mh= 1:20
Mv=250

RISTPROFIILI TÜÜP	AC 16 surf (4 cm) - AC 20 Base (5 cm) - Kruus 0/31,5 (10cm) - Killustik 32/63 mm (20 cm) - NGS4 - Kruusalus 0/63 (20 cm) - reenikiht (20 cm) - Täitepinnas (vajadusel) - NGS4 - Olemasolev teelus	
NIISKUSPAIKKOND	I	
PIKETI NR	0+00	0+19
VAHEKAUGUS (m)	5	4
MAAPINNA KÕRGUSARV (m)	67.20	67.03
TEETELJE PROJ. KÕRGUSARV (m)	67.20	67.25
KÕRGUSTE ERINEVUS (m)	0.00	0.22
HORISONTAAL GEOMEETRIA	K1 R=26 L=3.9 K2 R=12 L=2.2 K3 R=3 L=0.7 K4 R=13 L=1.2	
VERTIKAAL GEOMEETRIA	L=1.7 L=0.5 L=0.6 L=0.7 L=7.4 R=173 L=9.50 H=67.03 L=3.00 i=3.00% L=6 i=2.50%	

Ristumiskoha tüüpristprofiil (M 1:50), lõige A-A

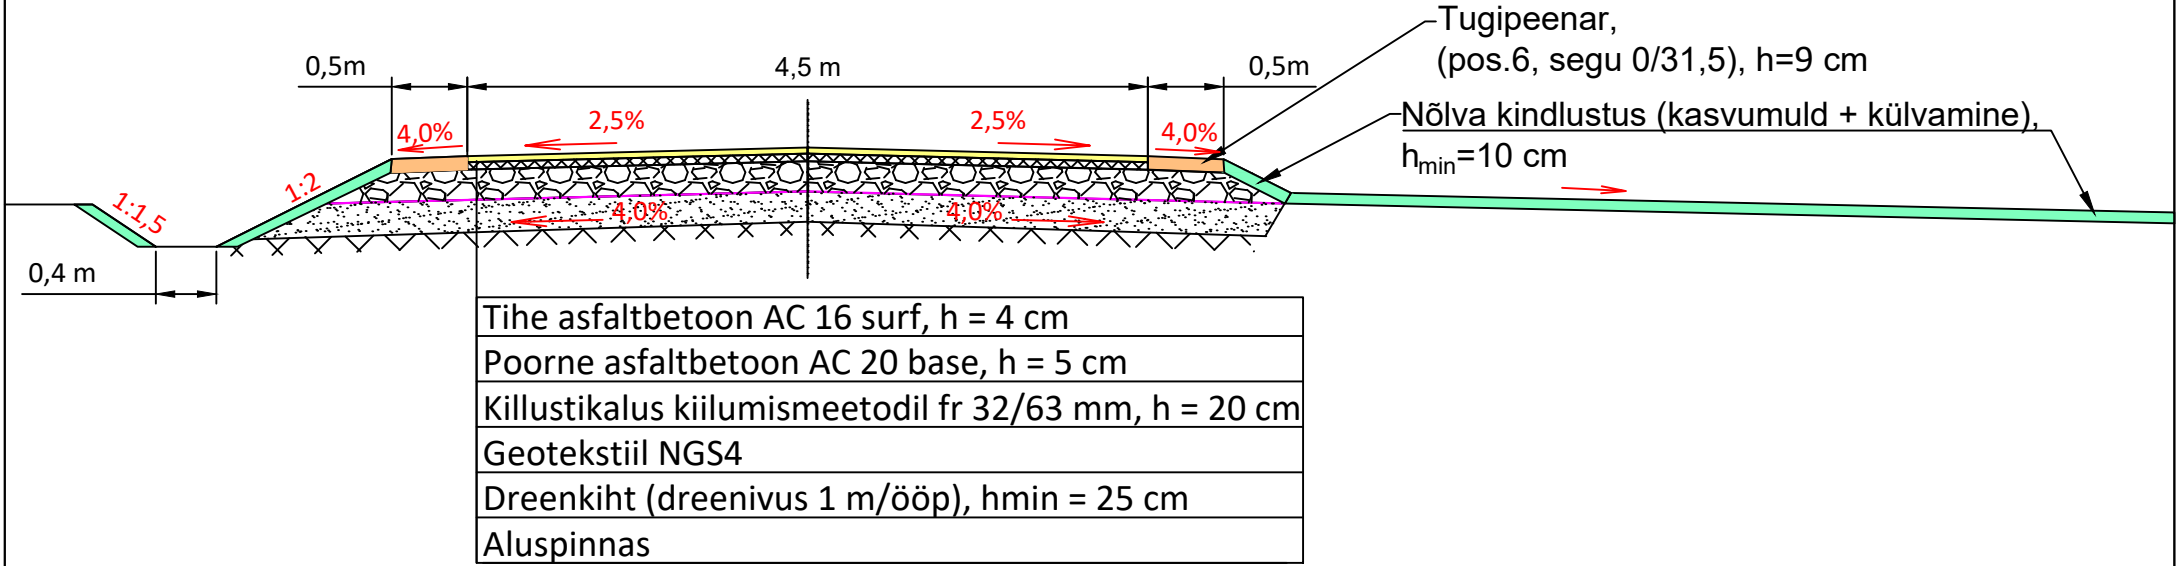

Tihe asfaltbetoon AC 16 surf, h = 4 cm
Poorne asfaltbetoon AC 20 base, h = 5 cm
Killustikalus kiilumismeetodil fr 32/63 mm, h = 20 cm
Geotekstiil NGS4
Dreenikiht (dreenivus 1 m/ööp), hmin = 25 cm
Aluspinnas

		REG. nr: 14833287 Aadress: Salu tee 27, Lohkva küla, Luunja vald, 62207 e-mail: info@rekprojekt.ee, tel: 55662152 www.rekprojekt.ee MTR: EEP004306		Töö nr:	26-04/1	Stadium:	PP	
				Tellija:	RMK			
				Asukoht:	JÄRVA MAAKOND, PAIDE LINN			
Autor:	A. Glazatšev	allkirjastatud digitaalselt	Töö nimetus: Riigitee nr 15159 Mäo-Tarbja-Eivere-Korba km 0,503 ristumiskoha rekonstrueerimise põhiprojekt					
Vast. spets:	A. Glazatšev	allkirjastatud digitaalselt	Joonise nimetus: 15159 Mäo-Tarbja-Eivere-Korba km 0,503 ristumiskoha piki- ja ristprofiil					
			Kuupäev:	10/09/26	Mõõtkava:	M 1:20/1:250/1:50	Joonise nr:	3