


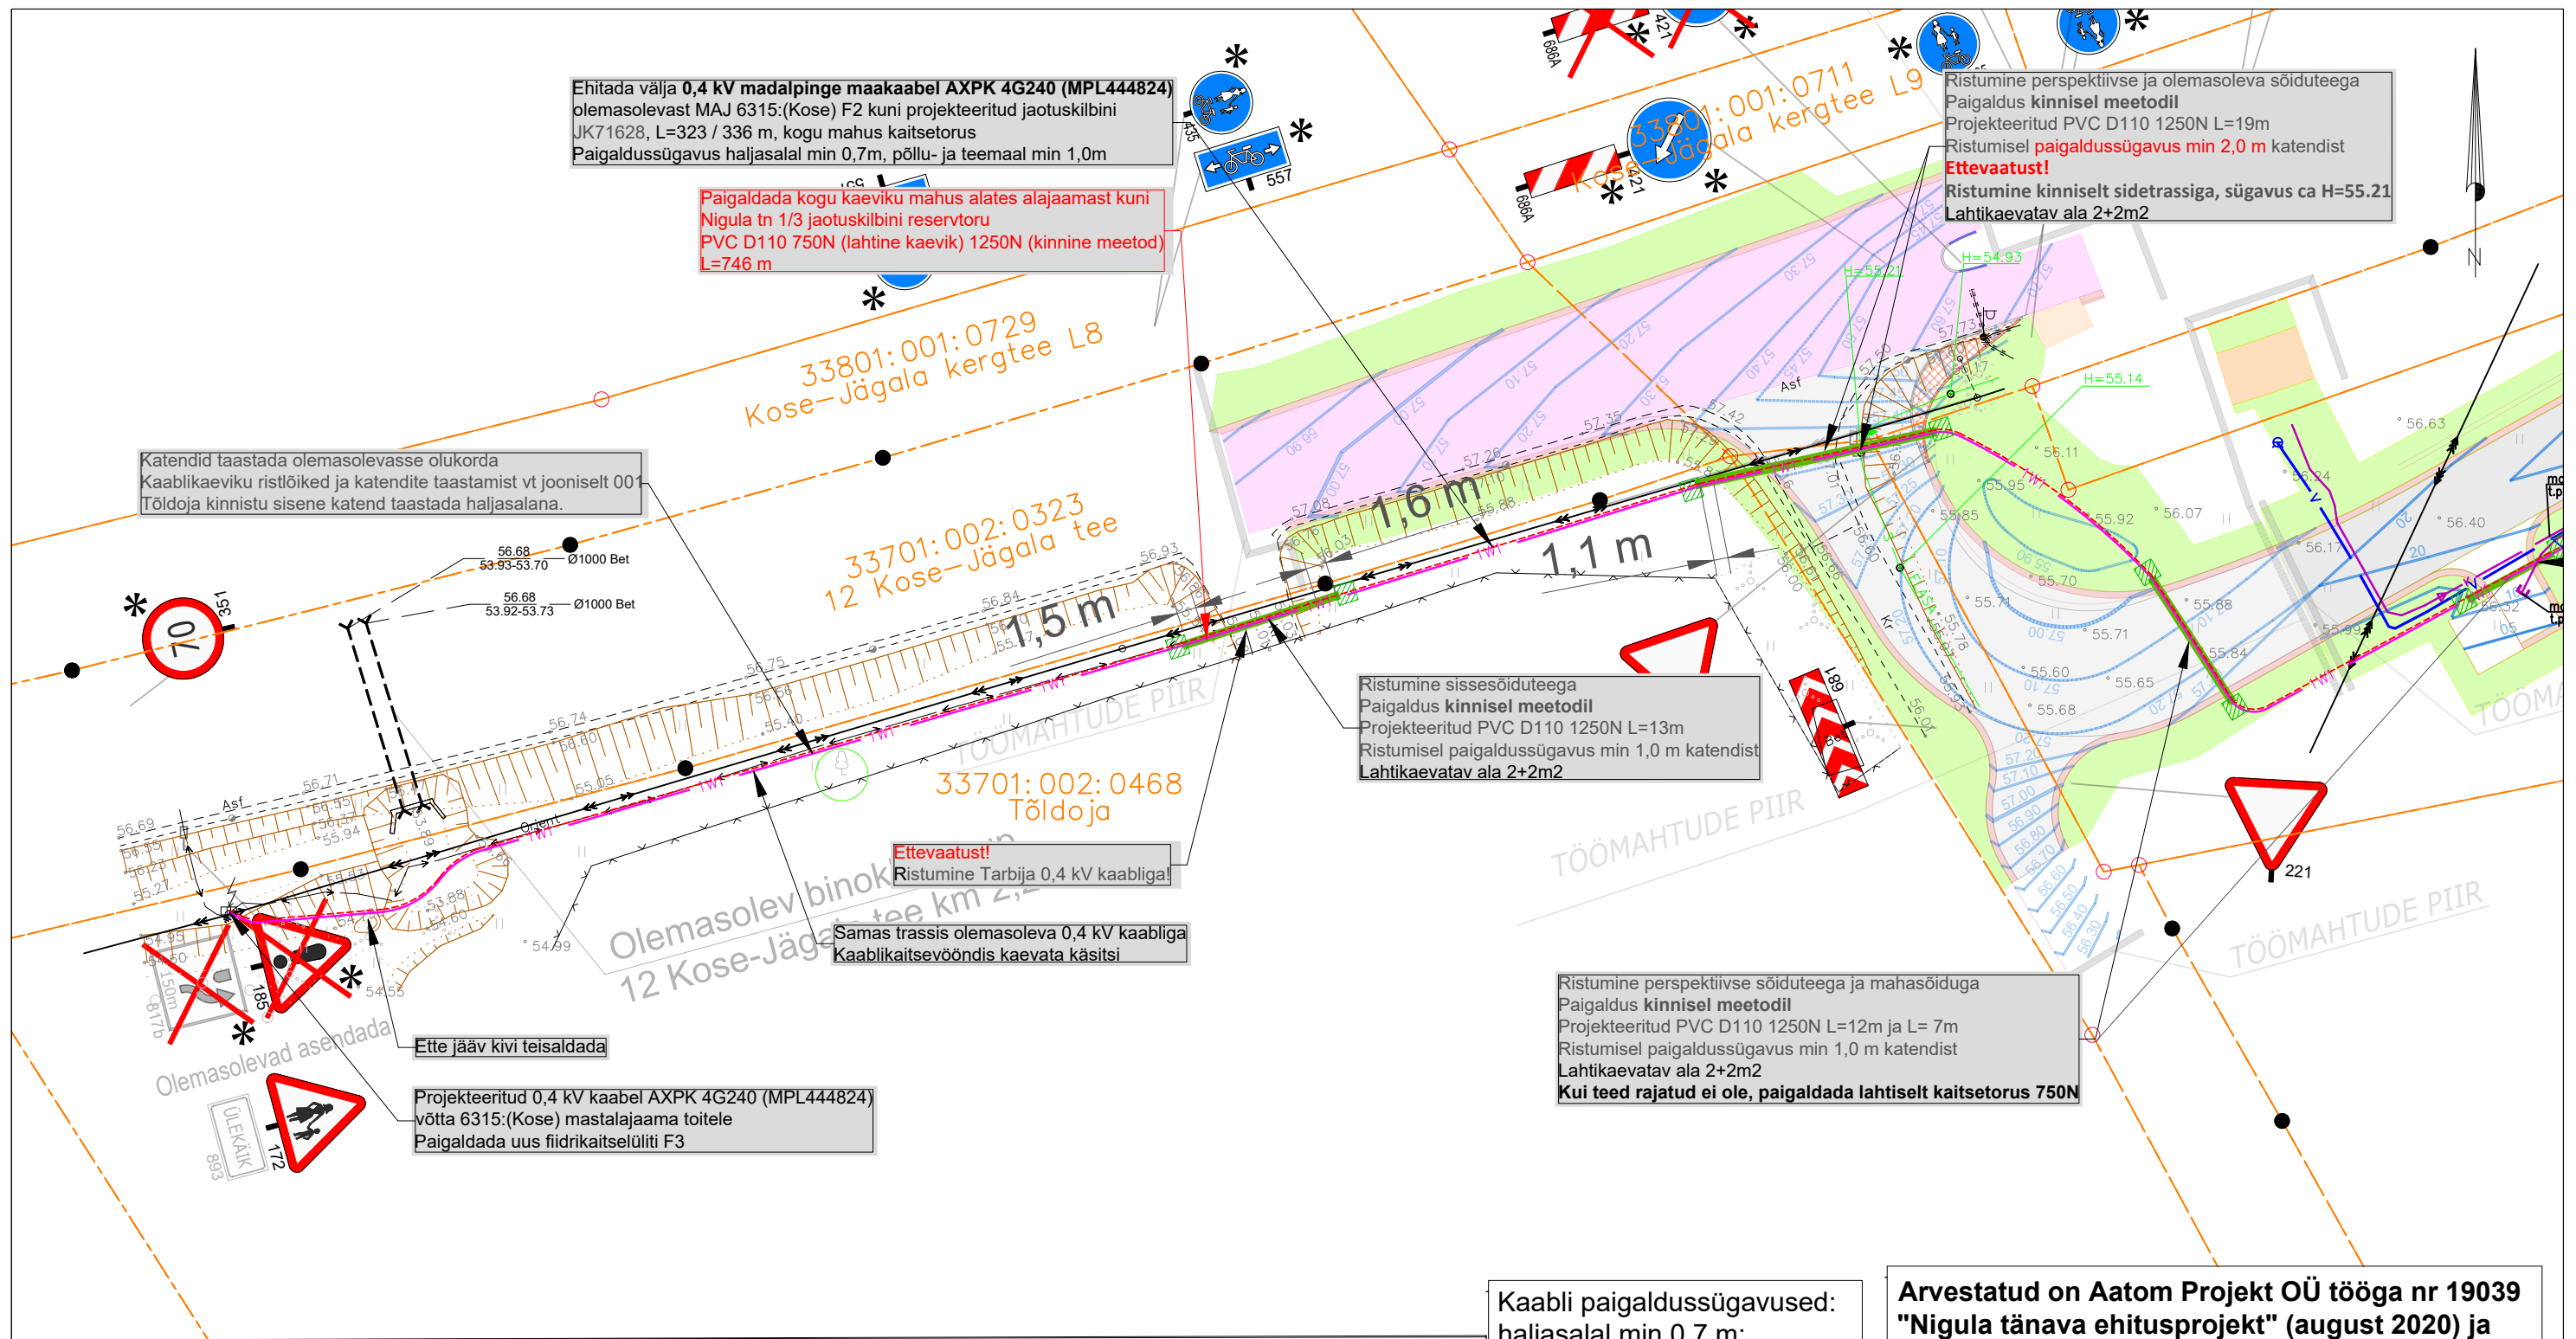

TINGMÄRGID ASENDIPLAANIL		TINGMÄRGID Nigula tänava ehitusprojektist	
Projekteeritud jaotus- ja liitumiskilp maanduskontuuriga		Aatom Projekt OÜ töö nr 19039	
	Projekteeritud 0,4 kV maakaabel kaitsetorus 750N		OLEMASOLEV SÕIDUTEE
	Projekteeritud 0,4 kV maakaabel kaitsetorus 1250N (kinnisel meetodil)		PROJ. SÕIDUTEE KATE
	Projekteeritud tarbija kaablikaitsetoru D50mm, 450N		PROJ. ASFALKATE TEENINDUSPLATSIL
	Projekteeritud reservitorud		PROJ. KÖNNITEE KATE
	Kinnistu piir		PROJ. TEEPEENAR
	Olemasolev madalpinge maakaabel		PROJ. HALJASTUS (MURU)
	Olemasolev keskpinge õhuliin		PROJ. MUNAKIVIDEST KINDLUSTUS TORU OTSAL
	Olemasolev veetorstik		DP JÄRGNE MAHASÕIDU ASUKOHT
	Olemasolev kanalisatsioonitorustik		PROJ. SÕIDUTEE ÜLEKATE FREESIMISEGA
	Olemasolev sidekaabel (ELASA)		
	Taastatav haljasala		

Märkus:

- Geoalusena kasutatud Enersense AS tööd nr. EN-25-176.
- Teiste kommunikatsioonidega rööpkulgemisel ning ristumisel jälgida ettenähtud vahekauguseid
- maandusi vaadata jooniselt 002 "Elektriskeem"
- Pärast kaevetööd taastada pinnase endine olukord ning korrastada ehitusjälgjed. Pinnase täitmisel arvestada hilisemat vajumist, tagasitõuketav pinnas tihendada.
- Objekt asub riigitee nr 12 Kose-Jägala tee kaitsevööndis. Järgida Transpordiameti poolt kehtestatud nõudeid.

Kaabli paigaldussügavused: haljasalal min 0,7 m; Tee all min 1,0 m ja vastavalt asendiplaani viidetele		Arvestatud on Aatom Projekt OÜ tööga nr 19039 "Nigula tänava ehitusprojekt" (august 2020) ja "12 Kose-Jägala tee ristumiskohad km 2,28 ja km 3,0" (18.11.2022)	
Kaablid paigaldada kaablikaitsetorudesse: lahtise kaevemeetodi puhul - 750N, D110mm; kinnise kaevemeetodi puhul - 1250N, D110mm.			
Tellija:	Töövõtja:	Aadress: Möigu 3, Tallinn Reg. nr: 10112 11445550	Kuupäev: 21.01.2026
Töö nimetus: Nigula 1,15 ja 17 liitumine madalpingel Kose alevik, Kose vald, Harju maakond LP7767		E-mail: egle.ninep@enersense.com Tel nr: +372 5597 1898	Töö nr: ENS-25-176
Joonise nimetus: Asendiplaan		Projekteeris: Egle Ninep-Kaselt Kontrollis: Sander Kotter	Joon nr: 001/1 Versioon: v01
		Projekteeris: Egle Ninep-Kaselt Kontrollis: Sander Kotter	Möötkava: 1:500