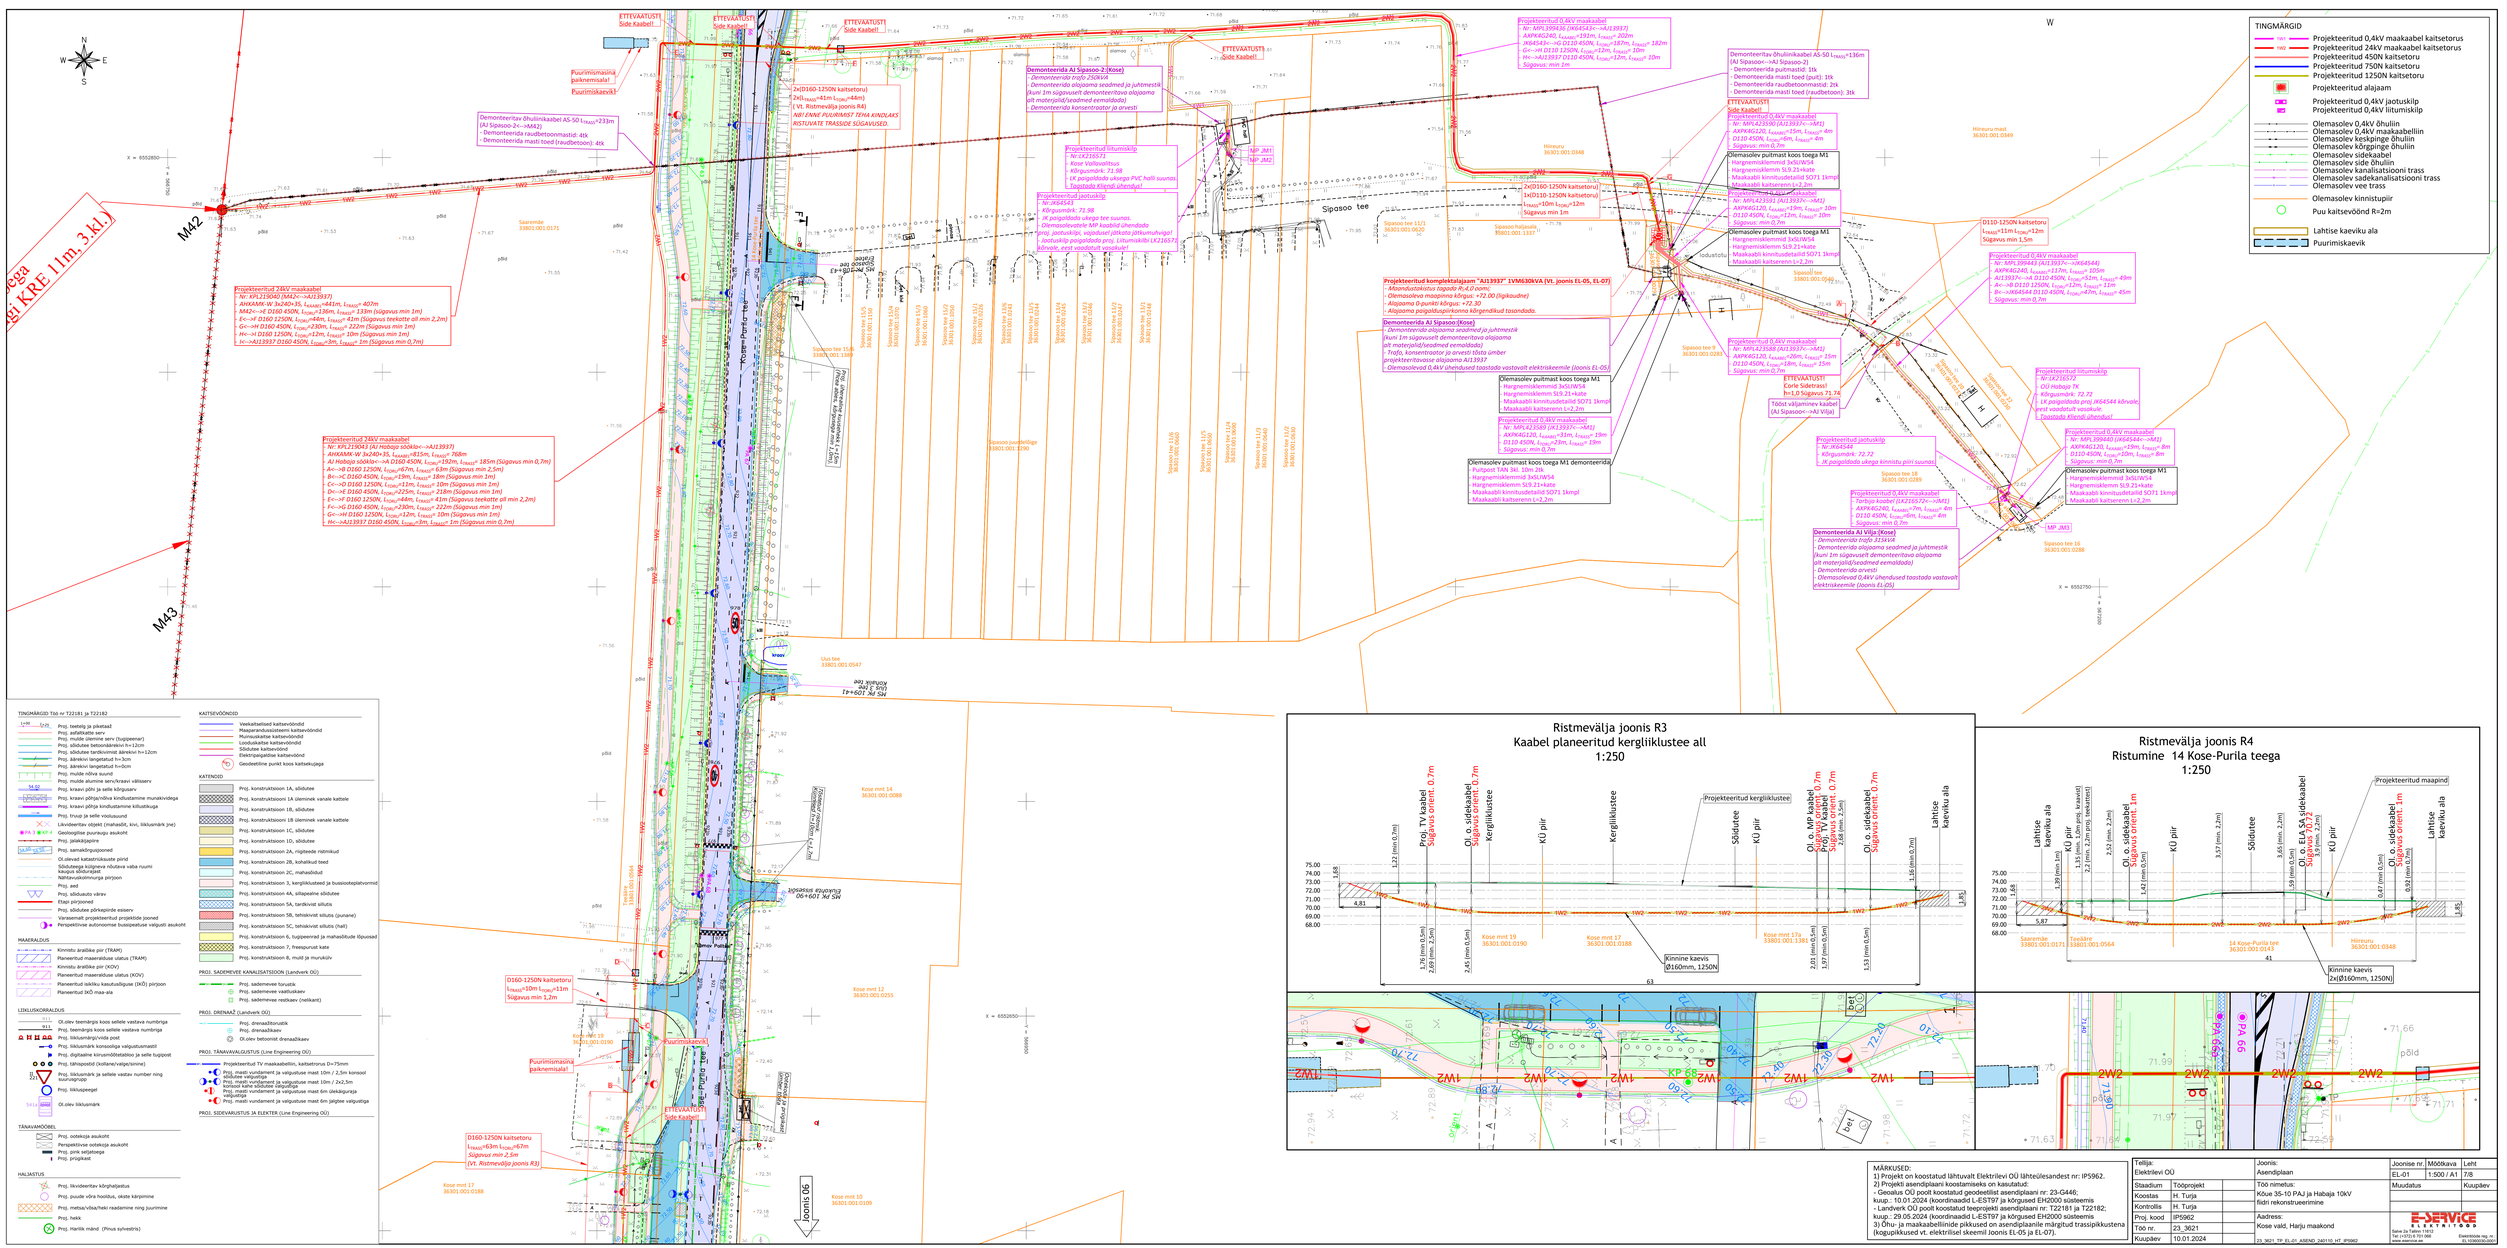
TINGMÄRGID
Projekteeritud 0,4kV maakaabel kaitsetoruga
Projekteeritud 24kV maakaabel kaitsetoruga
Projekteeritud 450M kaitsetoru
Projekteeritud 750M kaitsetoru
Projekteeritud 1250N kaitsetoru
Projekteeritud alajaam
Projekteeritud 0,4kV jaotuskilp
Projekteeritud 0,4kV liitumiskilp
Olemasolev 0,4kV õhuliin
Olemasolev 0,4kV maakaabelliin
Olemasolev keskpinge õhuliin
Olemasolev kõrgpinge õhuliin
Olemasolev sidekaabel
Olemasolev side õhuliin
Olemasolev kanalisatsiooni trass
Olemasolev sadekanalisatsiooni trass
Olemasolev vee trass
Olemasolev kinnistupiir
Puu kaitsevöönd R=2m
Lahtise kaeviku ala
Puurimiskaevik
Sisse- ja väljasõidud
Sõidutee
Kõnnitee
Ristmevälja joonis R3
Kaabel planeeritud kergliiklustee all
1:250
Ristmevälja joonis R4
Ristumine 14 Kose-Purila teega
1:250
MÄRKUSED:
1) Projekt on koostatud lähtuvalt Elektrilevi OÜ lähteülesandest nr: IP5962.
2) Projekt asendiplaani kontaktmõiku on kasutatud:
- Geoalus OÜ poolt koostatud geodeetilist asendiplaani nr: 23-G446; kuup.: 10.01.2024 (koordinaadid L-EST97 ja kõrgused EH2000 süsteemis
- Landverk OÜ poolt koostatud teeprojekti asendiplaani nr: T22181 ja T22182; kuup.: 29.05.2024 (koordinaadid L-EST97 ja kõrgused EH2000 süsteemis
3) Õhu- ja maakaabelliinide pikkused on asendiplaanile märgitud trassipikkustena (kogupikkused vt. elektrilisel skeemil joonis EL-05 ja EL-07).
Tellija: Elektrilevi OÜ
Joonis: Asendiplaan
Joonise nr: M608kava
Leht: EL-01
1:500 / A1
7/8
Staadium: Tööprojekt
Töö nimetus: Kõue 35-10 PAJ ja Habaja 10kV liisti rekonstrueerimine
Koostas: H. Turja
Kontrollis: H. Turja
Proj. kood: IP5962
Töö nr.: 23_3621
Kuupäev: 10.01.2024
Aadress: Kose vald, Harju maakond
23_3621_TP_EL-01_ASEND_240110_HT_IP5962
E-SERVICE ELEKTROS
Elektrotööde valg. OÜ
Tel. (+372) 6 701 066
www.eservice.ee
EH4000006 reg. nr.
EL 10060/ELO/KOO