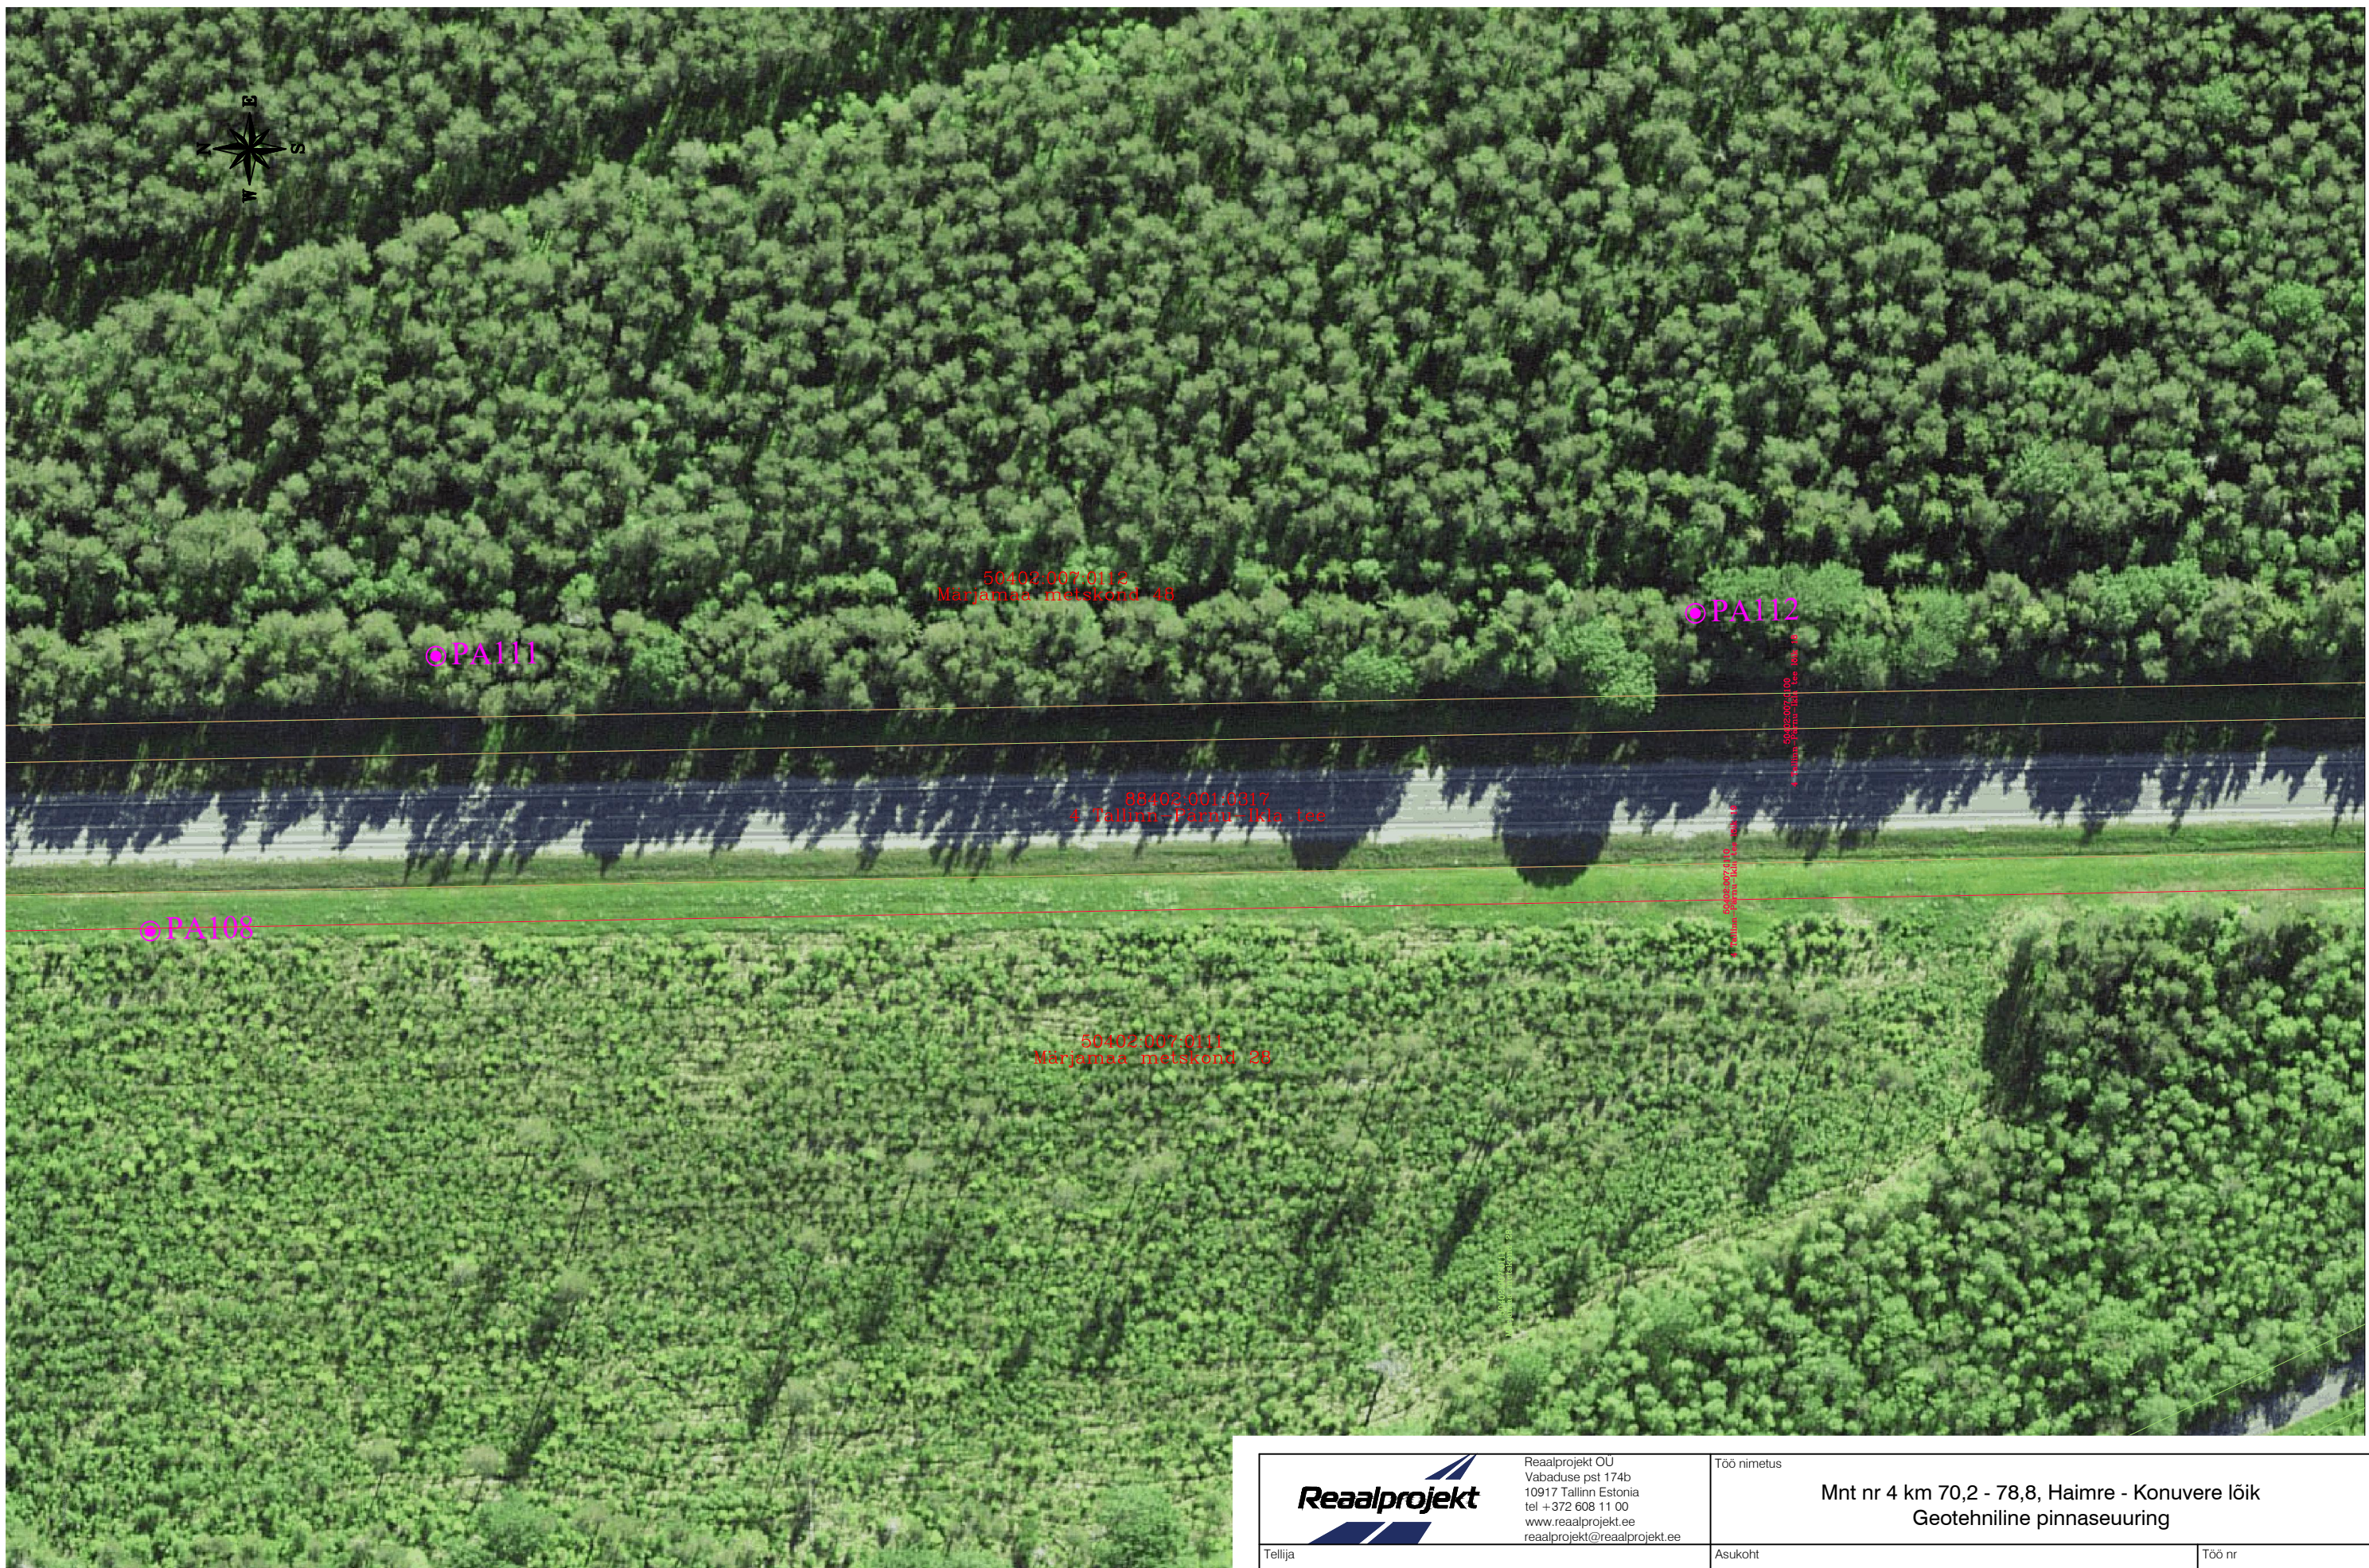


LEGEND:

- PAx
- KPx

Puurauk nr x
Käsiuurauk nr x

Reaalprojekt Reaalprojekt OÜ Vabaduse pst 174b 10917 Tallinn Estonia tel +372 608 11 00 www.reaalprojekt.ee reaalprojekt@reaalprojekt.ee			Töö nimetus Mnt nr 4 km 70,2 - 78,8, Haimre - Konuvere lõik Geotehniline pinnaseuuring		
Tellija Transpordiamet			Asukoht Märjamaa vald, Rapla maakond	Töö nr GL24036	Möötkava M 1:1000
Vastutav täitja:	M. GAŠKOV	juuni 2024			
Osakonna juht:	P. ILVES	juuni 2024	Joonise nimetus Uuringupunktide asukoha plaan	Joonise nr 3	
-	-	-			
-	-	-			