Isikliku kasutusõiguse seadmise plaan

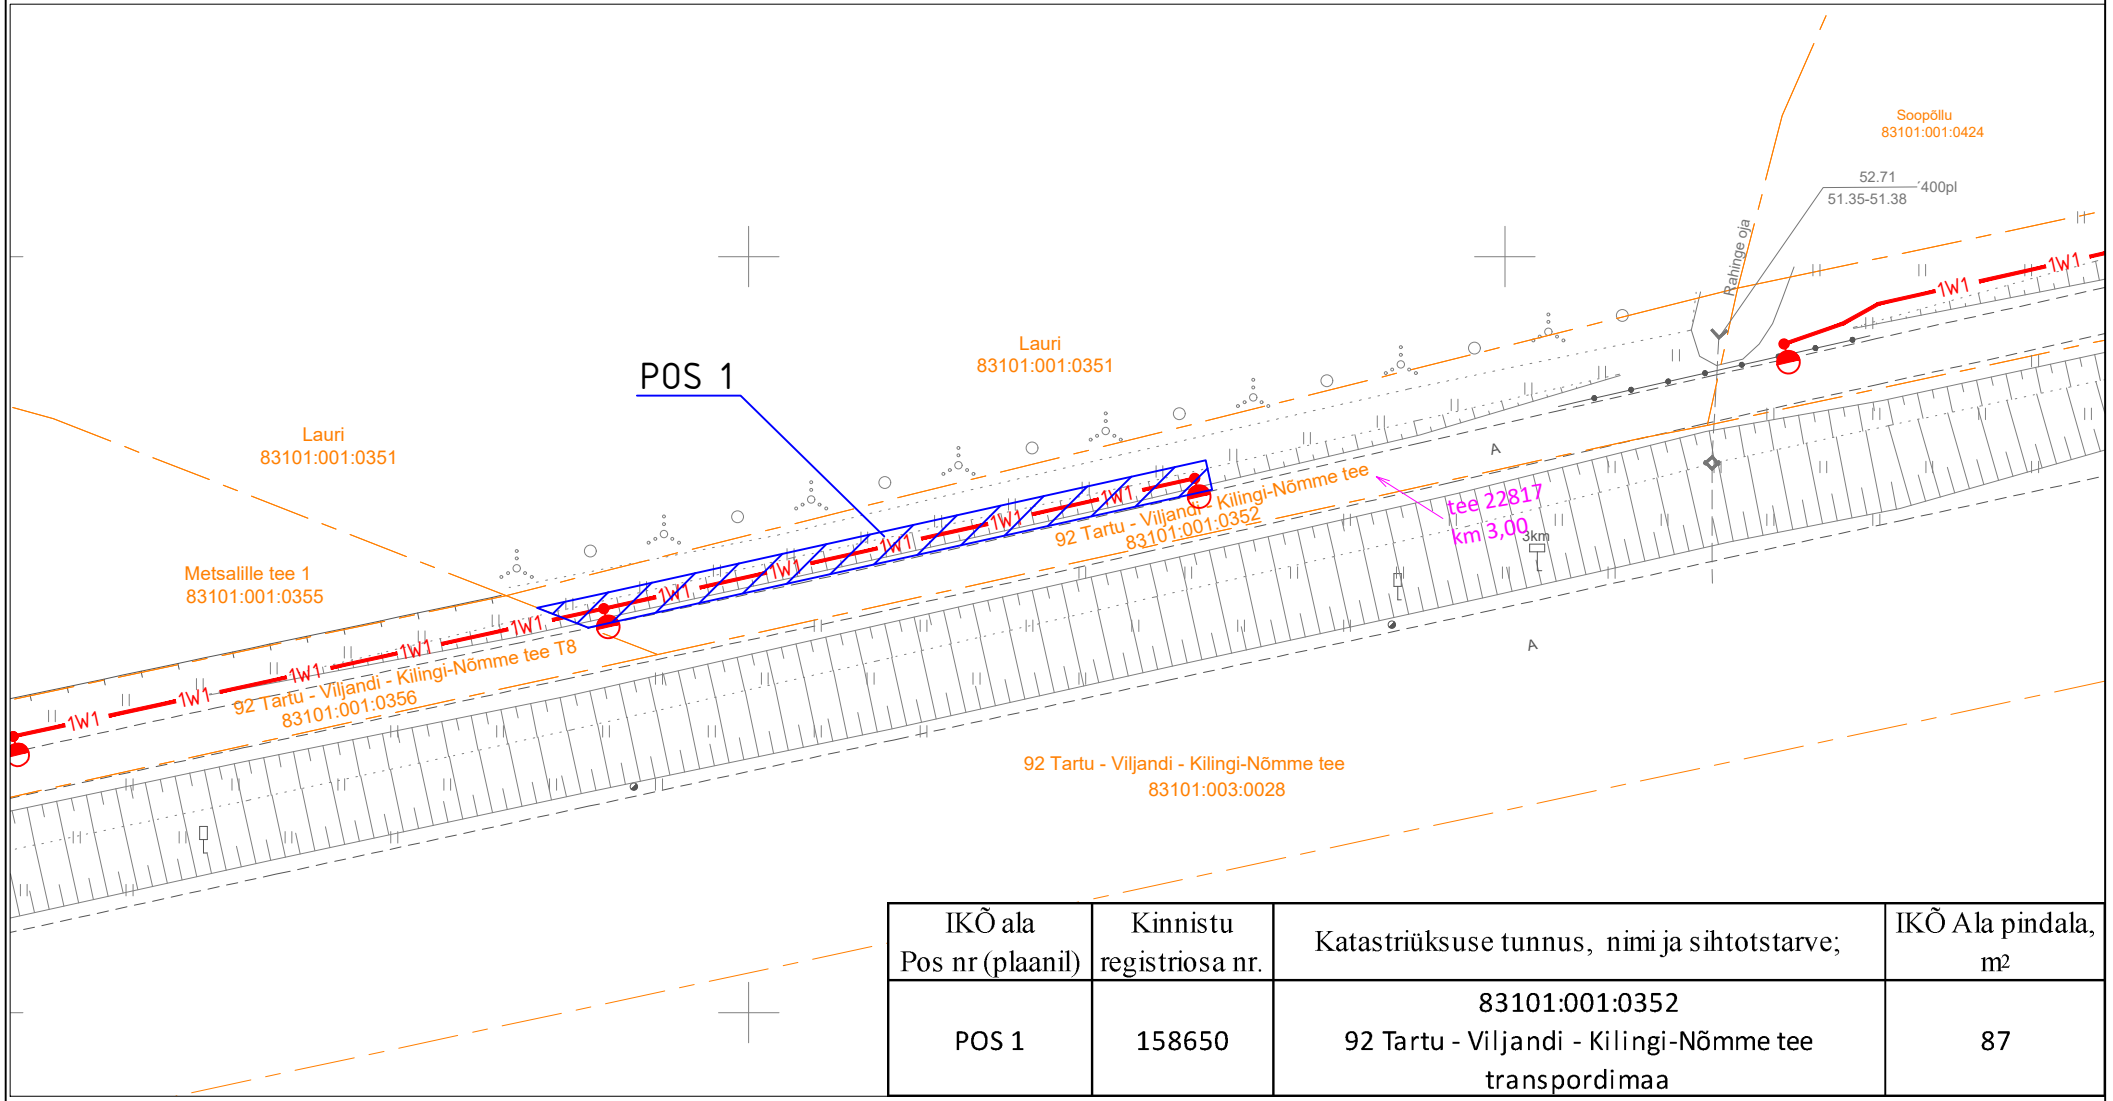

IKÕ ala Pos nr (plaanil)	Kinnistu registriosa nr.	Katastriüksuse tunnus, nimi ja sihtotstarve;	IKÕ Ala pindala, m²
POS 1	158650	83101:001:0352 92 Tartu - Viljandi - Kilingi-Nõmme tee transpordimaa	87

Isikliku kasutusõiguse seadmise ala

Katastriüksuste piirid

1W1 Projekteeritud tänavavalgustuse maakaabel
Projekteeritud maakaabli pikkus ca 45m

Projekteeritud valgusti torumastil H=6m

Projekti nimi / aadress Riigitee nr.22817 km 2,03-3,30 - Haage jalgtee valgustuse projekt. Märja alevik Haage küla, Tartu linn, Tartumaa				Töö nr 96175K4
Koostaja	Heigo Lomp AS Stik-Elekter / Projekteerija Tel: 53440061 / E-post: heigo@stik-elekter.ee	Mõõtkava M 1:500	Leht / formaat Leht 1 / A4	Kuupäev 15.09.2026